


Matl 3.1-3-03

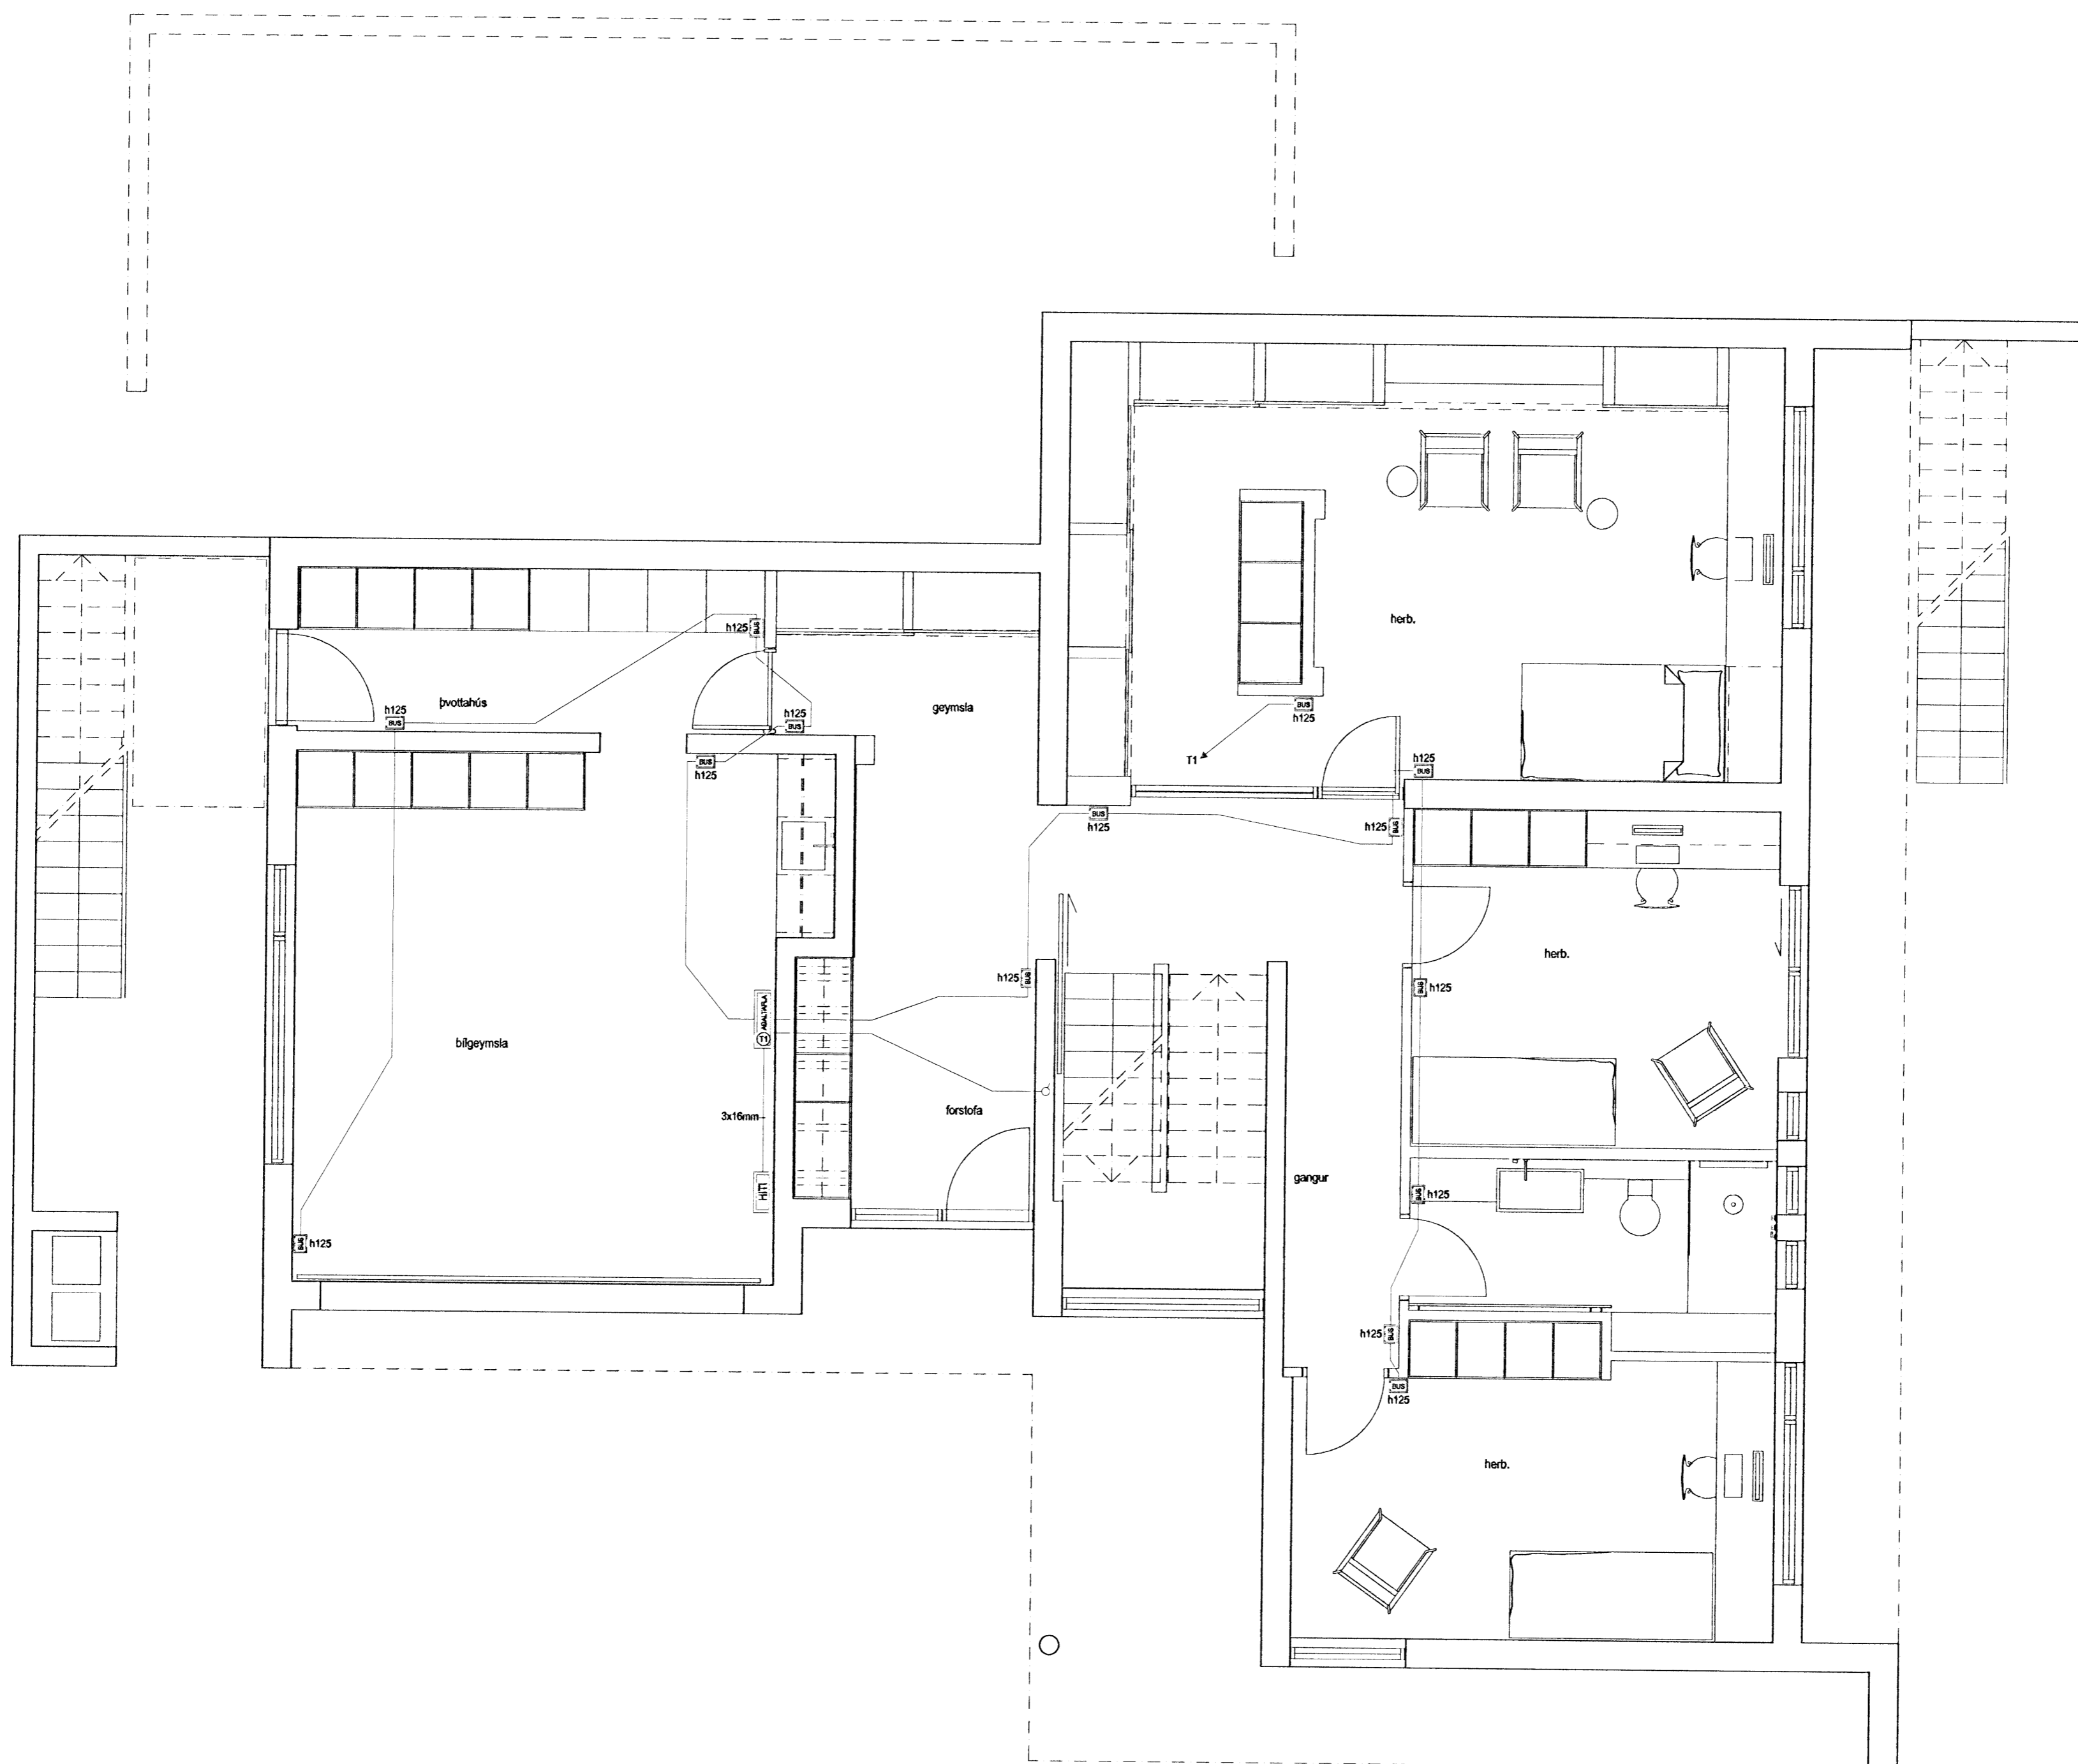

HELGI KR. EIRÍKSSON RAFLAGNAHÖNNUN
Helgi Kr. Eiríksson
 KT. 110156-2789

SKIPHOLT 37, 108 REYKJAVÍK S:568-8388
 E-MAIL: TEIKN@LUMEX.IS

DAGS.	16.01.2008	SÍÐA NR.	7 AF 9	HANNAÐ	HKE	VERKEFNI	FJÓLUÁS 22, HAFNARFIRÐI
TEIKN. NR.	AR-07	TÖLVUHEITI	GRFJÓLUÁS22	TEIKNAÐ	PHS	RAFLÖGN	RAFLÖGN STÝRINGAR
VERKHLUTI	GRUNNMÝND 1. HÆÐ	BREYTING A		YFIRFARID	HKE		
MKV.	1:50	BREYTING B					