


MCTI 7/10/07

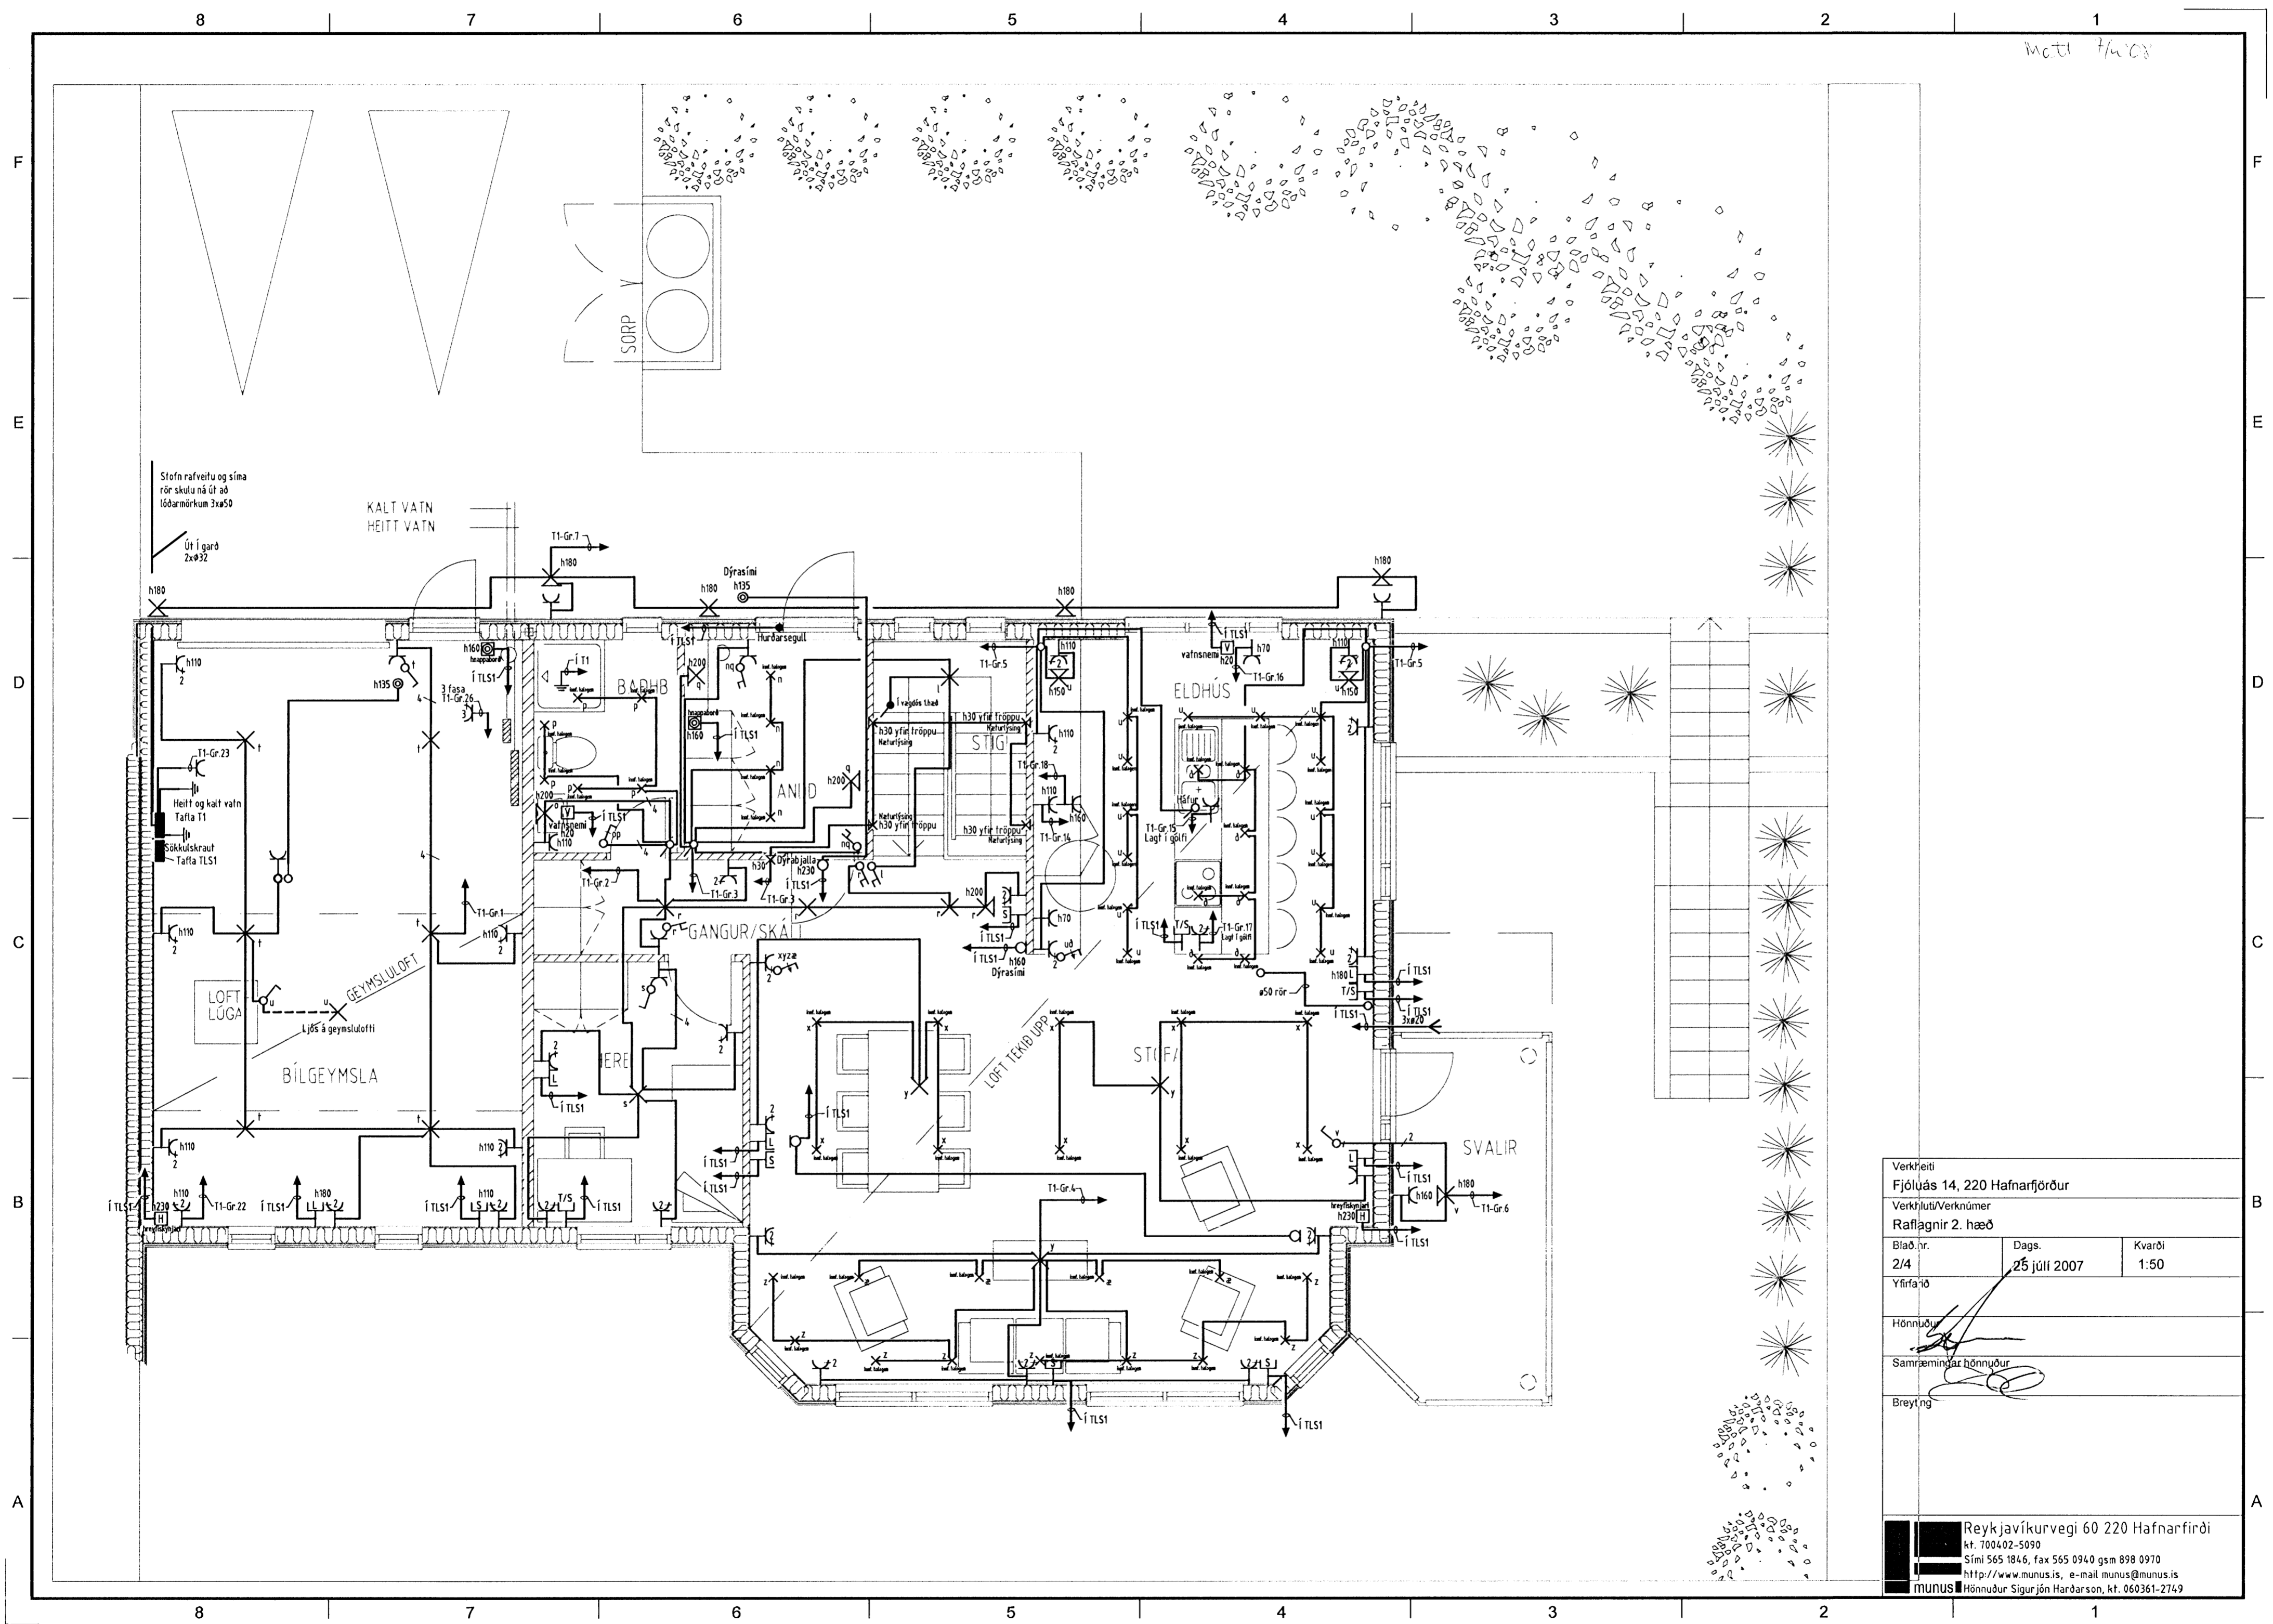

Verkfrétti  
 Fjólúas 14, 220 Hafnarfjörður  
 Verkhlutí/Verknúmer  
 Raflagnir 2. hæð

Blað.nr. 2/4	Dags. 25 júlí 2007	Kvarði 1:50
-----------------	-----------------------	----------------

Yfirfarið  
 Hönnuður  
 Samræmingar hönnuður  
 Breyting

Reykjavíkurvegi 60 220 Hafnarfjörð  
 kt. 700402-5090  
 Sími 565 1846, fax 565 0940 gsm 898 0970  
 http://www.munus.is, e-mail munus@munus.is  
 MUNUS Hönnuður Sigurjón Harðarson, kt. 060361-2749