


Neti 3/0

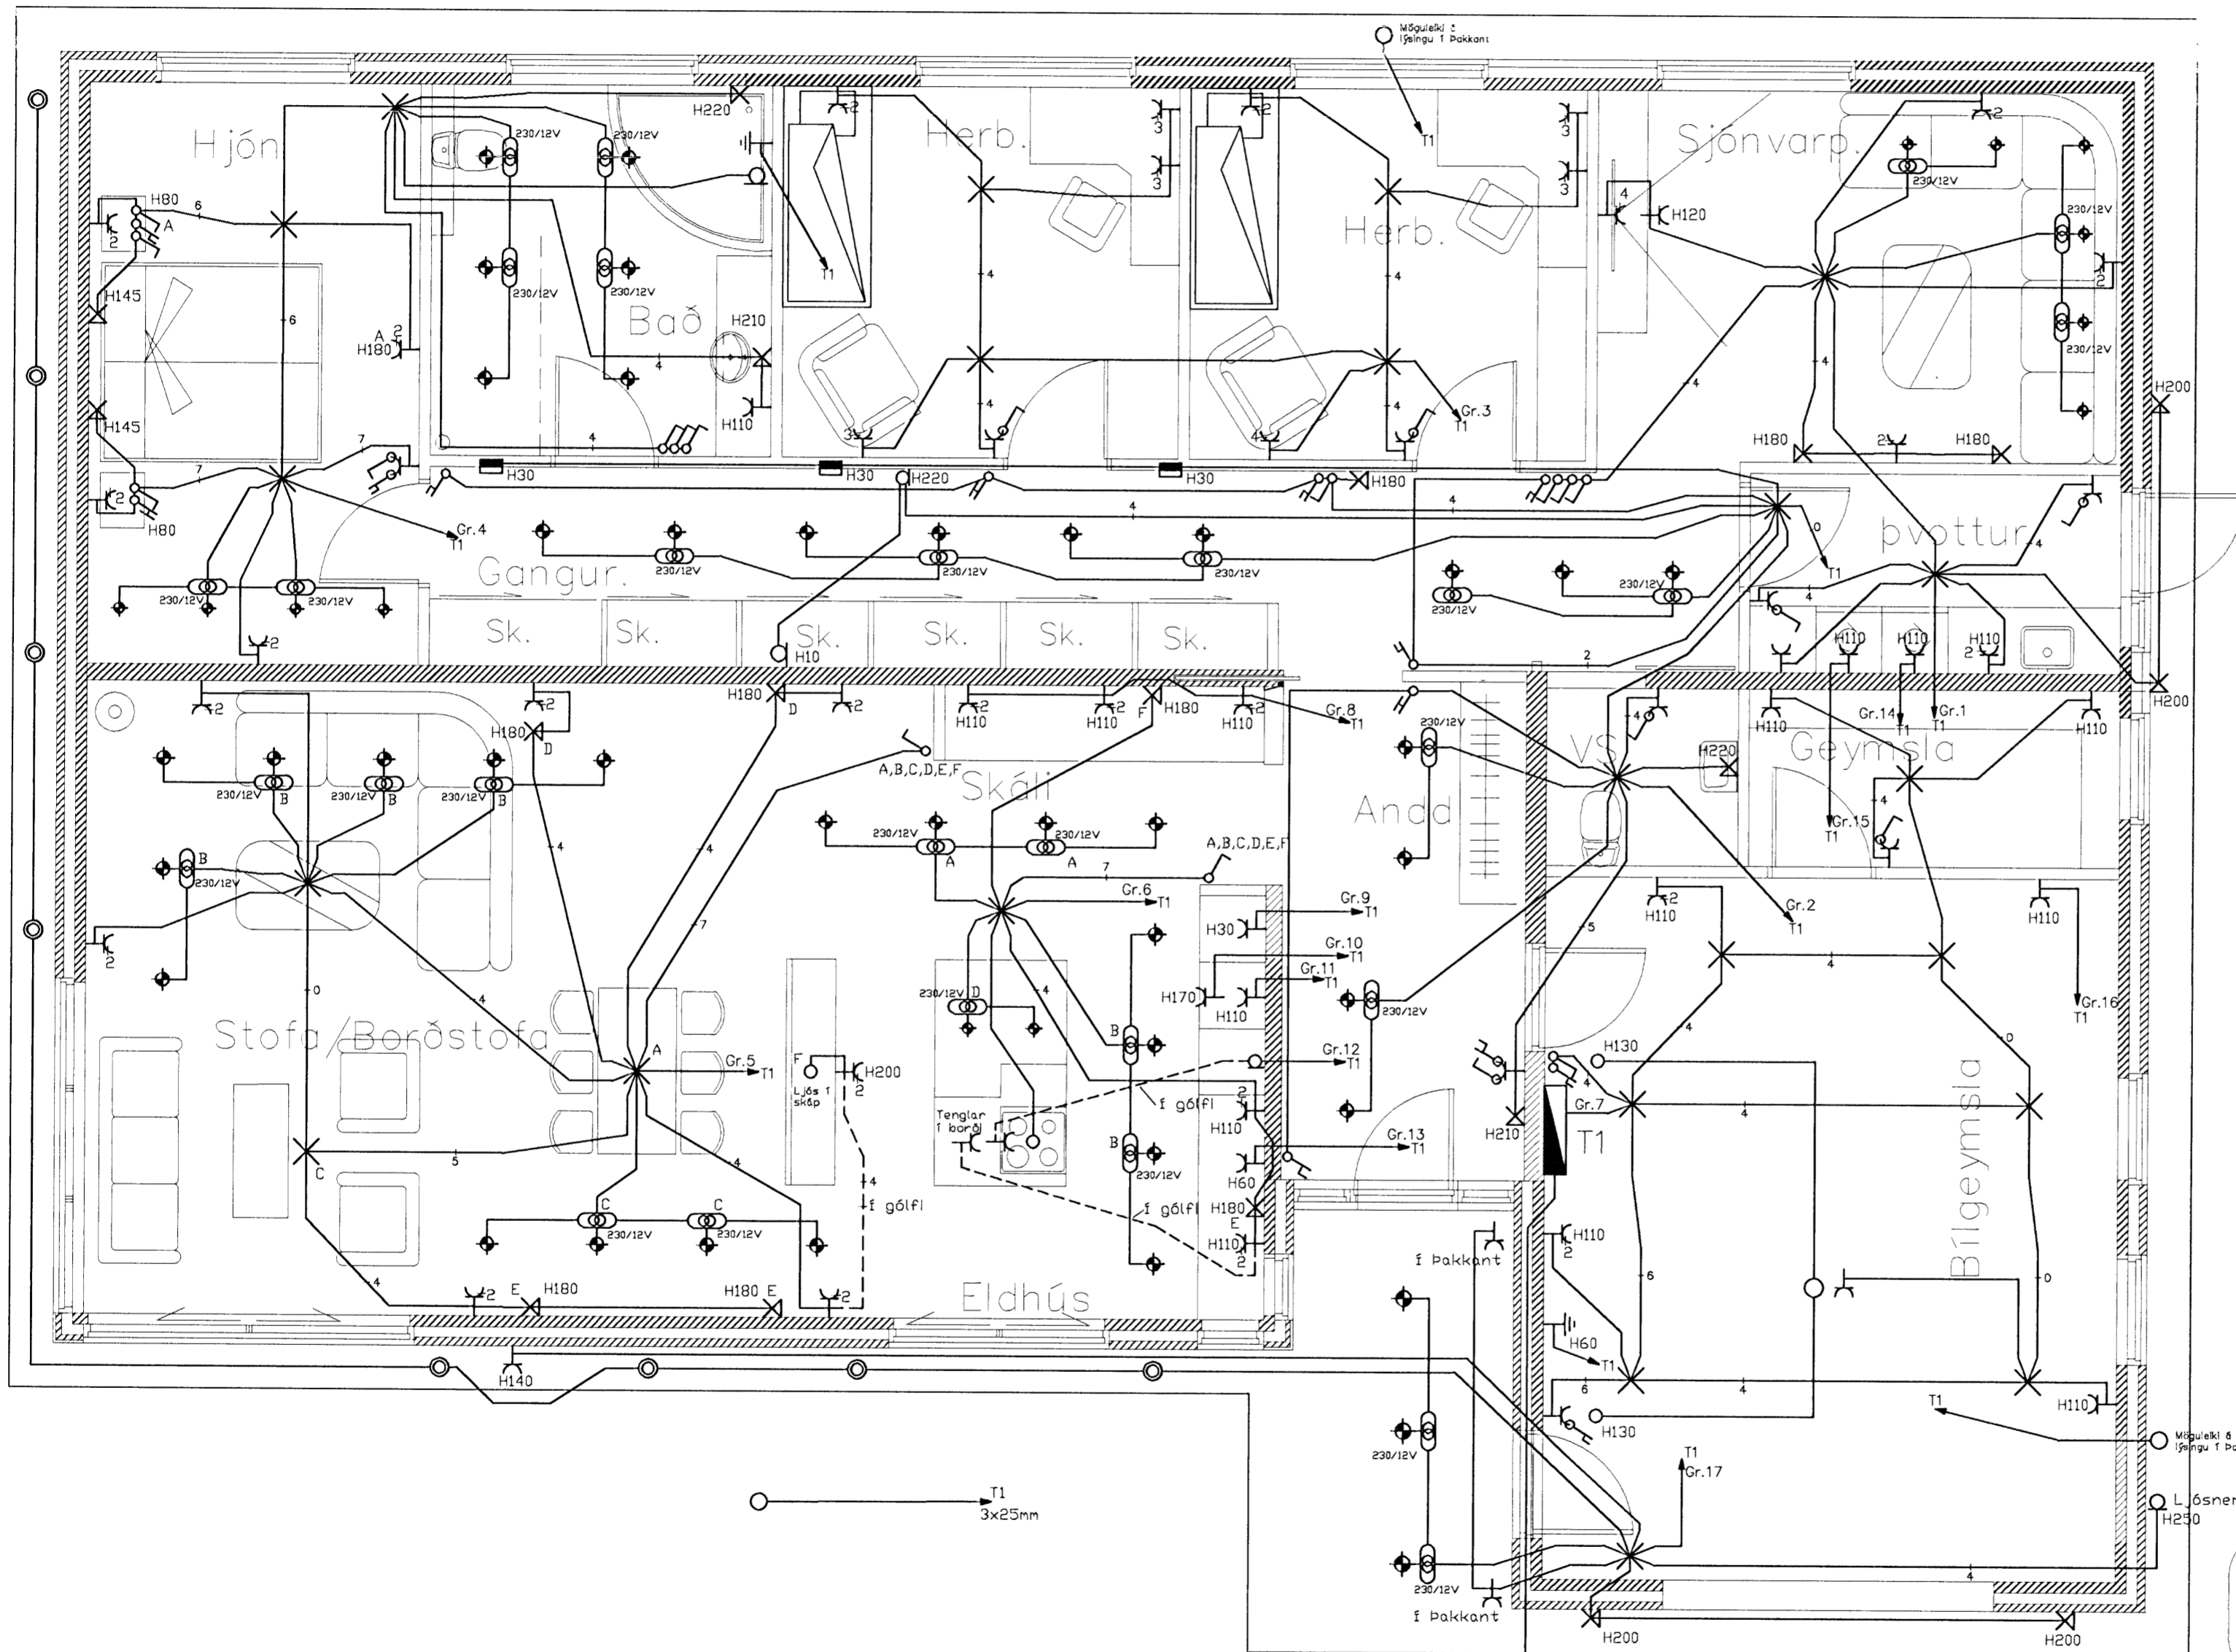

# Grunnmynd

Heimtaug Orkuveitu 1x50mm  
 Heimtaug Sími 1x50mm  
 Loftnet 1x25mm  
 Gardlýsing 1x25mm  
 Leggjist að lóðarmörkum

*Rafgeisli* 040344-3309  
 Glitvellir 9 Hafnarfirði  
 Kjartan Sigurðsson Foldasmára 2  
 kt: 260353-5009  
 Rafgeisli Hamraborg 1 Kópavogi  
 Sími: 5645100 Netfang: rafgeisli@islandia.is

Skýringar:	Rafliagnir
Teikning:	Grunnmynd
Mælikvarði:	1:50
Blað nr:	2 af 3
Breytt:	
Dags:	17.07.07

*Kjartan Sigurðsson*