
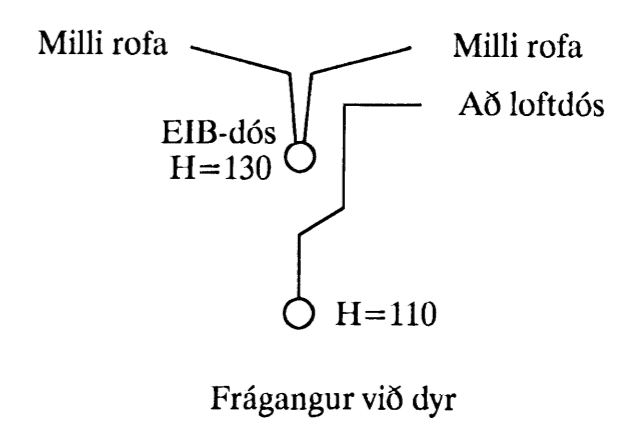
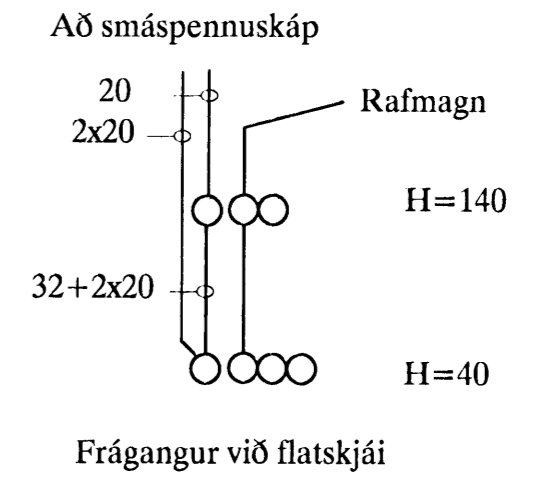


# AÐ LÓÐAMÖRKUM

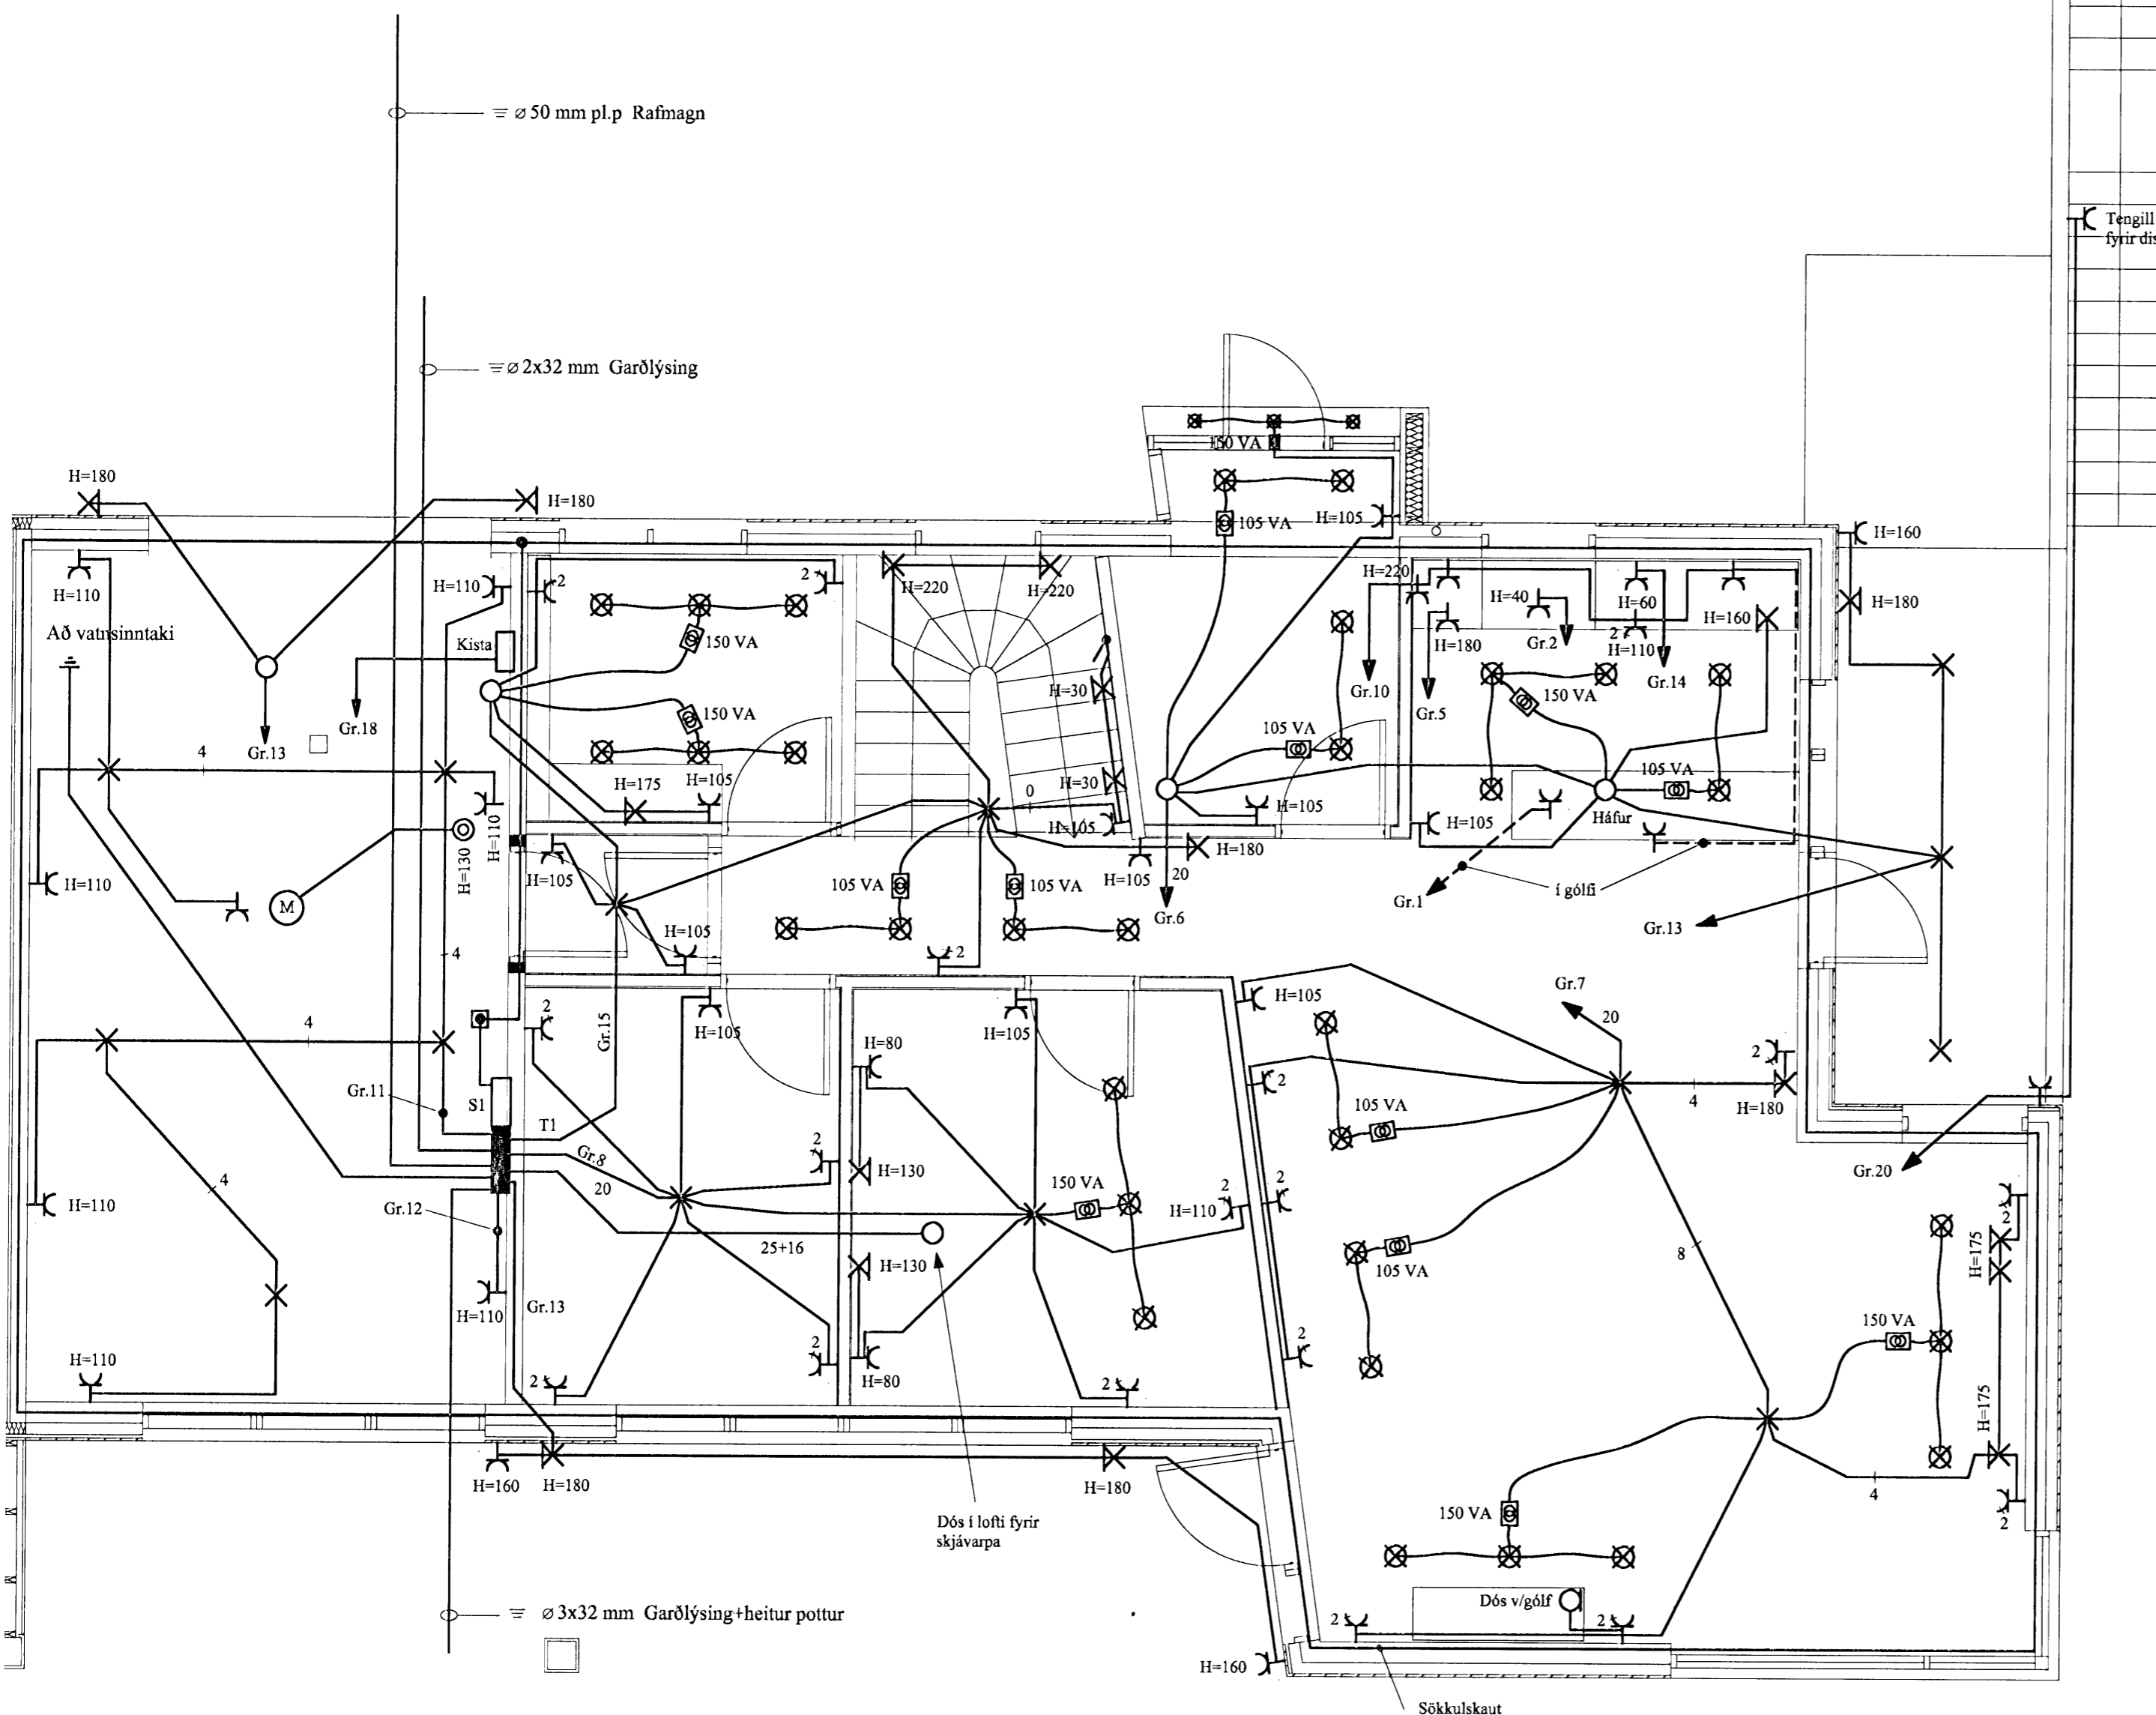

## SKÝRINGAR

- LAGNIR ERU HULDAR 16mm PLASTPÍPUR OG TAUGAR 3x1,5<sup>2</sup>.  
 HÆÐ Á ROFUM SÉ 105 sm.  
 TENGLAR VIÐ ROFA SÉU Í SÖMU HÆÐ OG ROFAR.  
 HÆÐ Á TENGLUM SÉ 20sm.  
 HÆÐ Á VEGGLJÓSUM YFIR VÖSKUM SÉ 210sm.  
 MÁLSTRAUMUR ROFA SÉ 10A, EN TENGLA 16A.  
 F = BÆJARSÍMI, T+F = TÖLVA OG SÍMI, L = LOFTNET  
 t° = HITANEMAR F. GÓLFHITA HÆÐ = 160sm
- ⊙ HÁTALARADÓSIR HÆÐ = 20sm, DS = DYRASÍMI HÆÐ = 130sm
  - ⊠ REYKSKYNJARI jóniskur
  - ⊠ REYKSKYNJARI optiskur
  - ⊠ HITASKYNJARI
  - HREYFISKYNJARI ÞJÓFAVARNARKERFIS HÆÐ = V/LOFT
- NEMA ANNARS SÉ GETIÐ

*[Signature]*  
Kt. 110457-2789

				FURUÁS 19 HAFNARFIRÐI				MKV. 1:50		
				RAFLÖGN EFRI HÆÐ				TEIKNR. 3		
								SÍÐASTA TNR.		
A	08.01.28	HEIMTAUGAR-OG FULLNADARTEIKNING	B.Þ.T.	T.S.	220146-2439	TERA S/F		TNR. 3	AF 5	ÚTÍÐ. A
ÚTG.	DAGS	TEIKN.	HANNAÐ	SAMPYKKT	KENNITALA	RAFMAGNVERKFRÆÐISTOFA		TNR. 3	AF 5	ÚTÍÐ. A
						EDMUND BELLERSEN RAFMAGNSTEKNIR SÍMI 5687388				
						TRÁUSTI SVENBJÖRNSSON RAFMAGNSIÐNFR. SÍMI 5687390				