

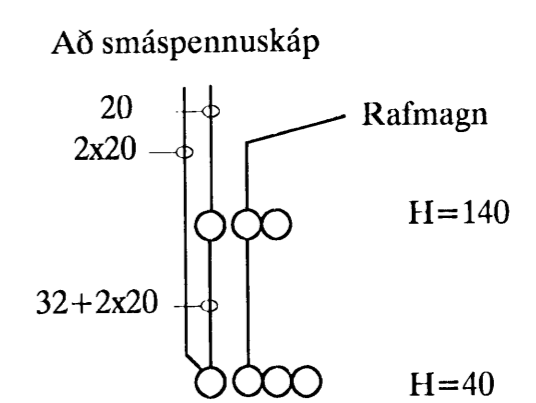


AD LÓÐAMÖRKUM

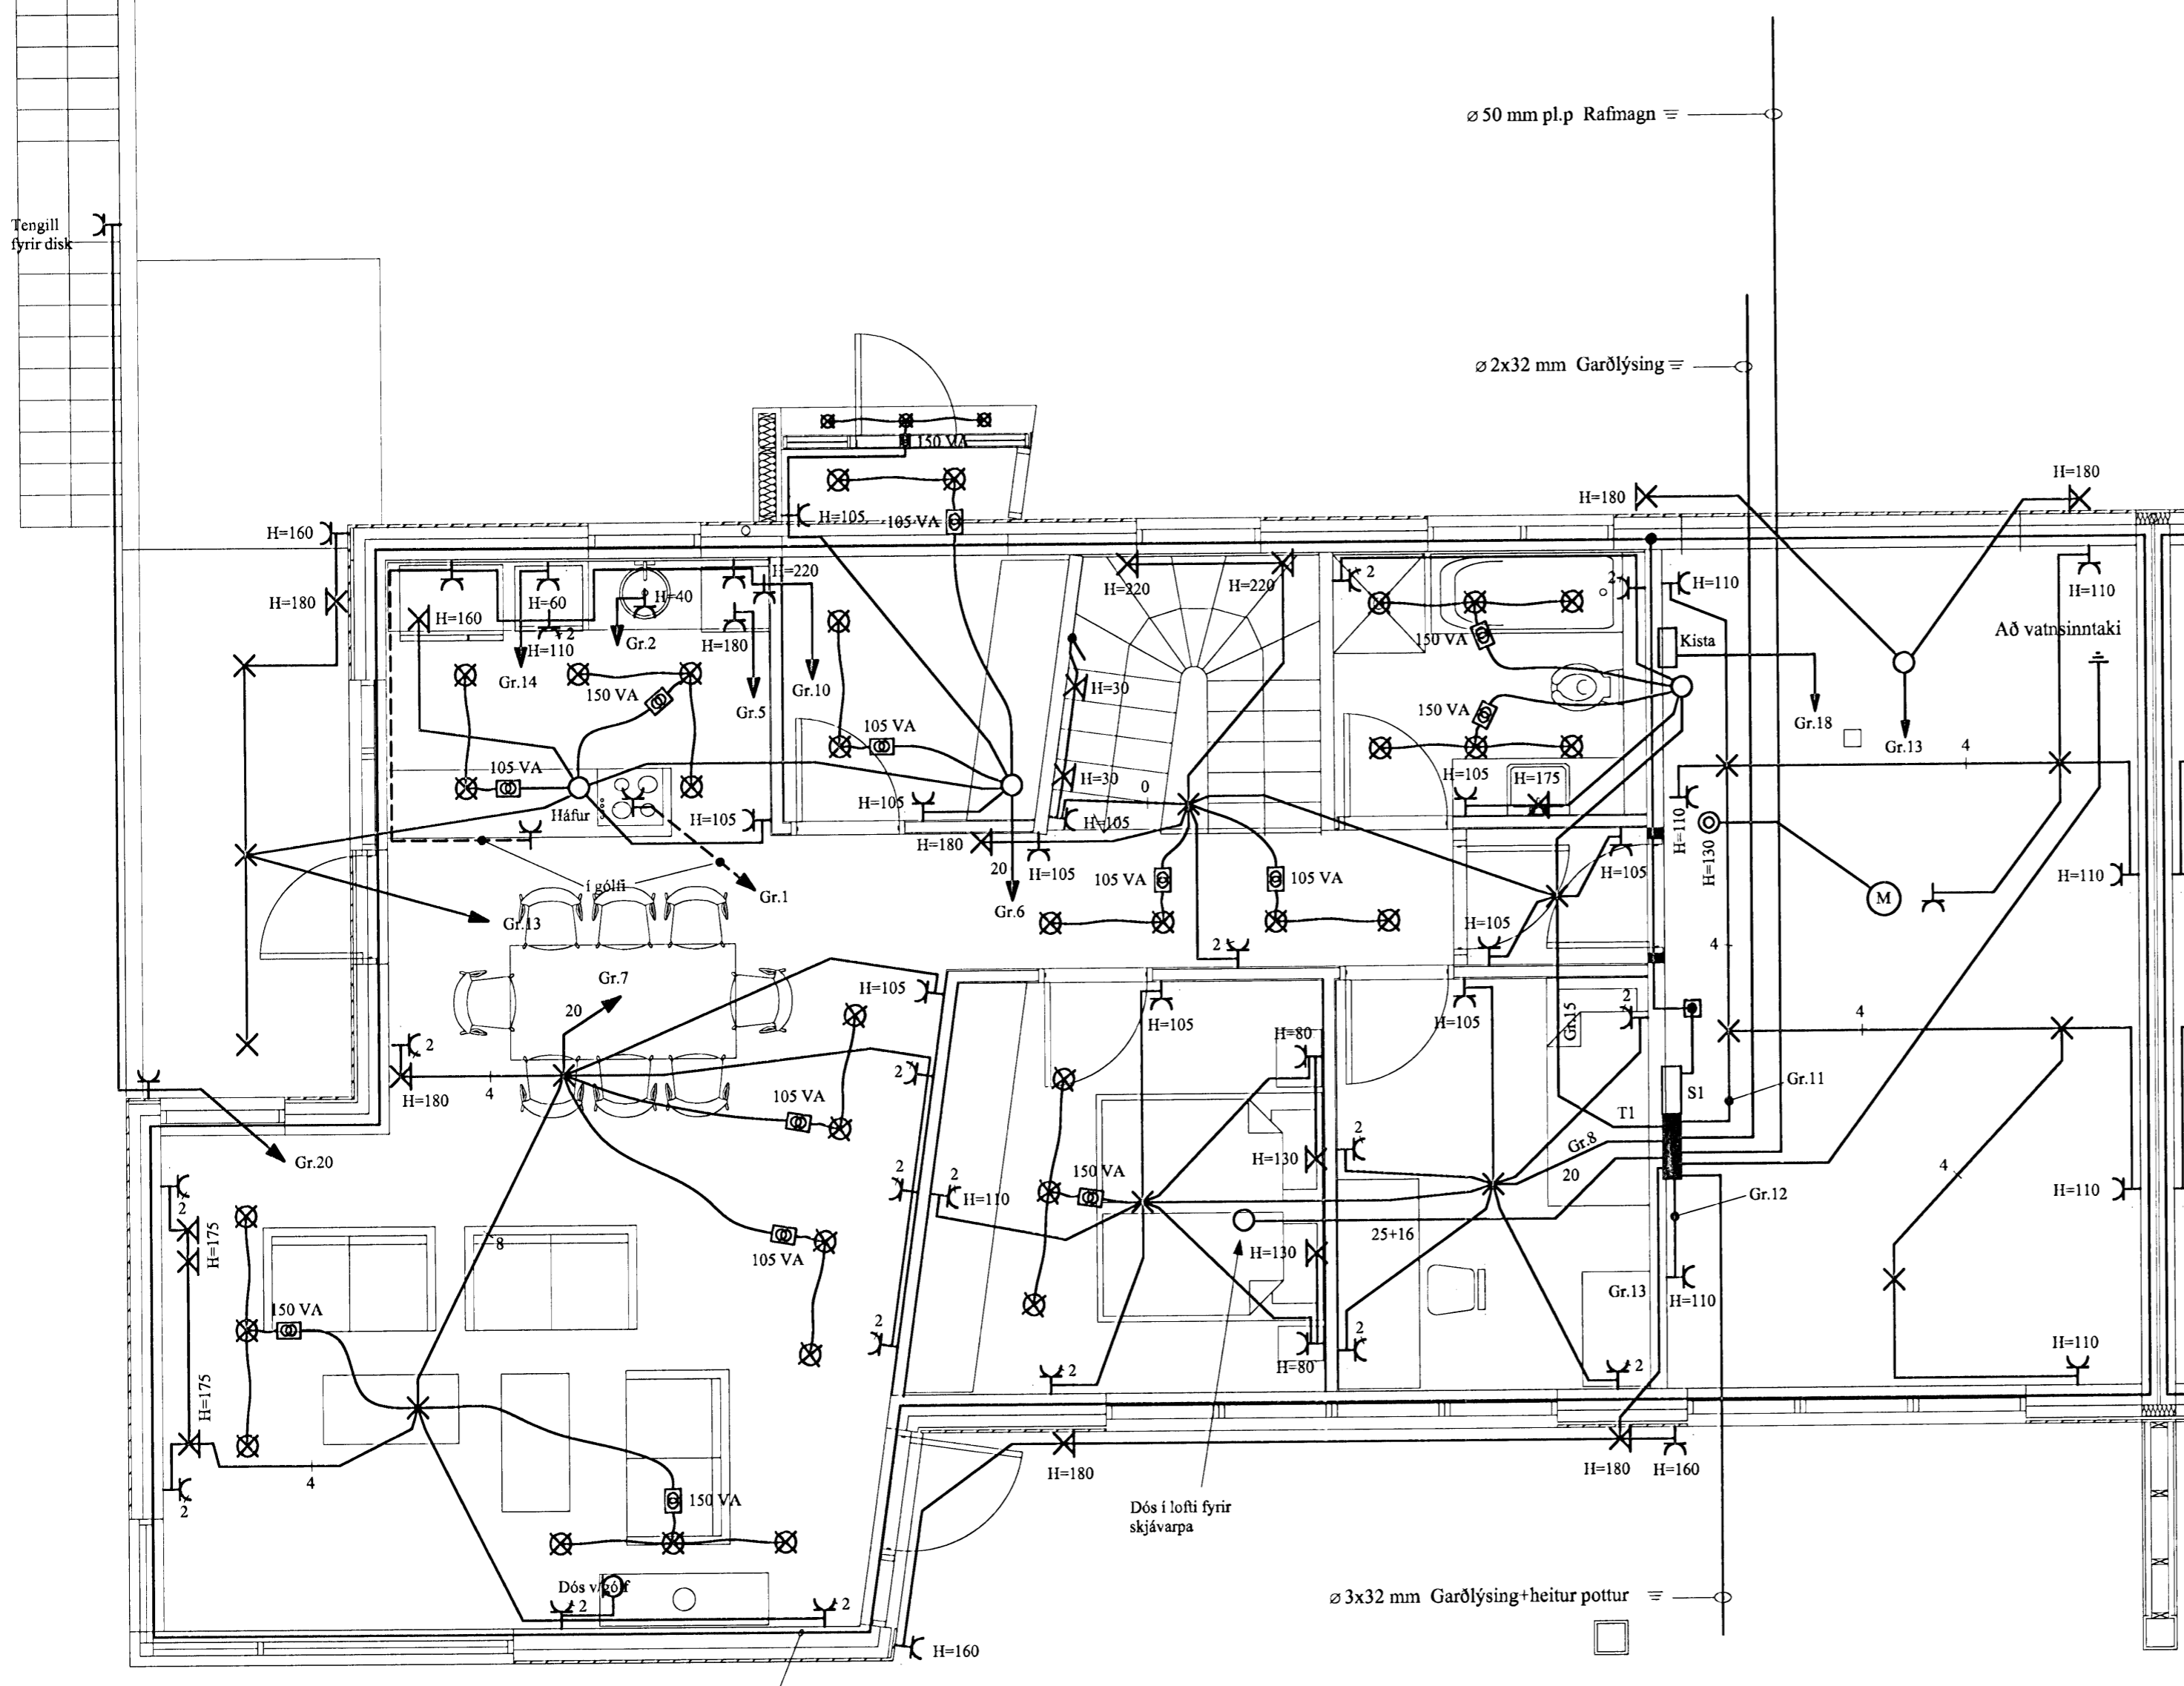

Frágangur við flatskjái

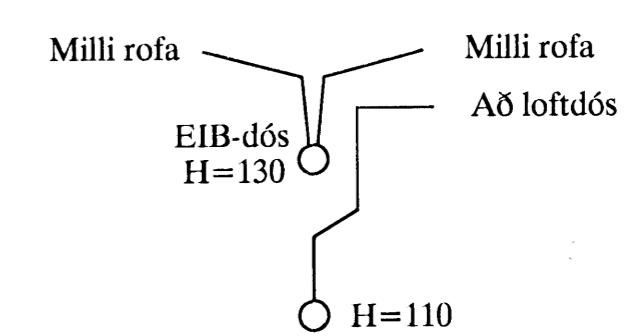

Frágangur við dyr

SKÝRINGAR

- LAGNIR ERU HULDAR 16mm PLASTPÍPUR OG TAUGAR 3x1,5.
 HÆÐ Á ROFUM SÉ 105 sm.
 TENGLAR VIÐ ROFA SÉU Í SÖMU HÆÐ OG ROFAR.
 HÆÐ Á TENGLUM SÉ 20sm.
 HÆÐ Á VEGGLJÓSUM YFIR VÖSKUM SÉ 210sm.
 MÁLSTRAUMUR ROFA SÉ 10A, EN TENGLA 16A.
 F = BÆJARSÍMI, T+F = TÖLVA OG SÍMI, L = LOFTNET
 1° = HITANEMAR F. GÓLFHITA HÆÐ = 160sm
 (H) HÁTALARADÓSIR HÆÐ = 20sm, DS = DYRASÍMI HÆÐ = 130sm
 (R) REYKSKYNJARI jóniskur
 (R) REYKSKYNJARI optiskur
 (H) HITASKYNJARI
 (O) HREYFISKYNJARI ÞJÓFAVARNARKERFIS HÆÐ = V/LOFT

[Signature]
 Kr. 110457-2789

				FURUÁS 21 HAFNARFIRÐI		MKV. 1:50	
				RAFLÖGN EFRI HÆÐ		TEIKN.NR. 3	
						SÍÐASTA TNR.	
A	08.01.28	HEIMTAUGAR-OG FULLNAÐARTEIKNING	B.P.T.	T.S.	220146-2439	TNR. 3	AF 5
ÚTG.	DAGS.		TEIKN.	HANNAÐ	SAMPYKKT	KENNITALA	ÚTG. A
						TERA s/f EDMUND BELLESEN RAFMAGNSVERKFRÆÐISTOFA TRAUÐI SVENJÓRÐSSON RAFMAGNSIENFR. SÍMI 5687308 SÍMI 5687308 SÍMI 5687300	