



Frágangur við flatskjái

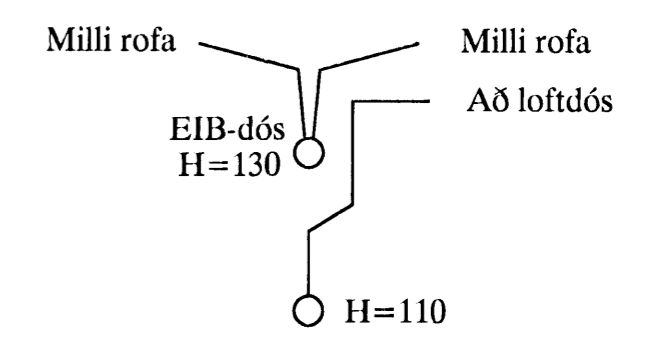

Frágangur við dyr

**SKÝRINGAR**

- LAGNIR ERU HULDAR 16mm PLASTPÍPUR OG TAUGAR 3x1,5<sup>2</sup>.  
 HÆÐ Á ROFUM SÉ 105 sm.  
 TENGLAR VIÐ ROFA SÉU Í SÖMU HÆÐ OG ROFAR.  
 HÆÐ Á TENGLUM SÉ 20sm.  
 HÆÐ Á VEGGLJÓSUM YFIR VÖSKUM SÉ 210sm.  
 MÁLSTRAUMUR ROFA SÉ 10A, EN TENGLA 16A.  
 F = BÆJARSÍMI, T+F = TÖLVA OG SÍMI, L = LOFTNET  
 r° = HITANEMAR F. GÓLFHITA HÆÐ = 160sm  
 (H) HÁTALARADÓSIR HÆÐ = 20sm, DS = DYRASÍMI HÆÐ = 130sm  
 (R) REYKSKYNJARI jónískur  
 (R) REYKSKYNJARI optískur  
 (H) HITASKYNJARI  
 (H) HREYFISKYNJARI ÞJÓFAVARNARKERFIS HÆÐ = V/LOFT

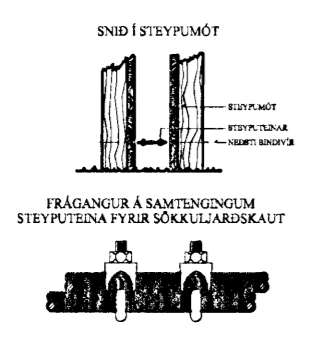

*Þy. Einar*  
 Kt. 110457-2789

								FURUÁS 21 HAFNARFIRÐI		SKV. 1:50	
								RAFLÖGN NEDRI HÆÐ		TEIKNR. 2	
										SÍÐASTA TNR.	
A	08.01.28	HEIMTAUGAR-OG FULLNÆÐARTEIKNING	B.Þ.T.	T.S.	220146-2439	TERA S/F		RAFMAGNISVERKFRÆÐISTOFA	TNR. 2	AF 5	ÚTG. A
ÚTG.	DAGS.	TEIKN.	HANNAÐ	SAMPYKKT	KENNITALA	EDMUND BELLERSEN TRAUUSTI VEIÐIBJÖRNSSON		RAFMAGNSTEKNIÐR RAFMAGNISDNR.	SÍMI 5687388	SÍMI 5687390	GEYMSLUNN.