



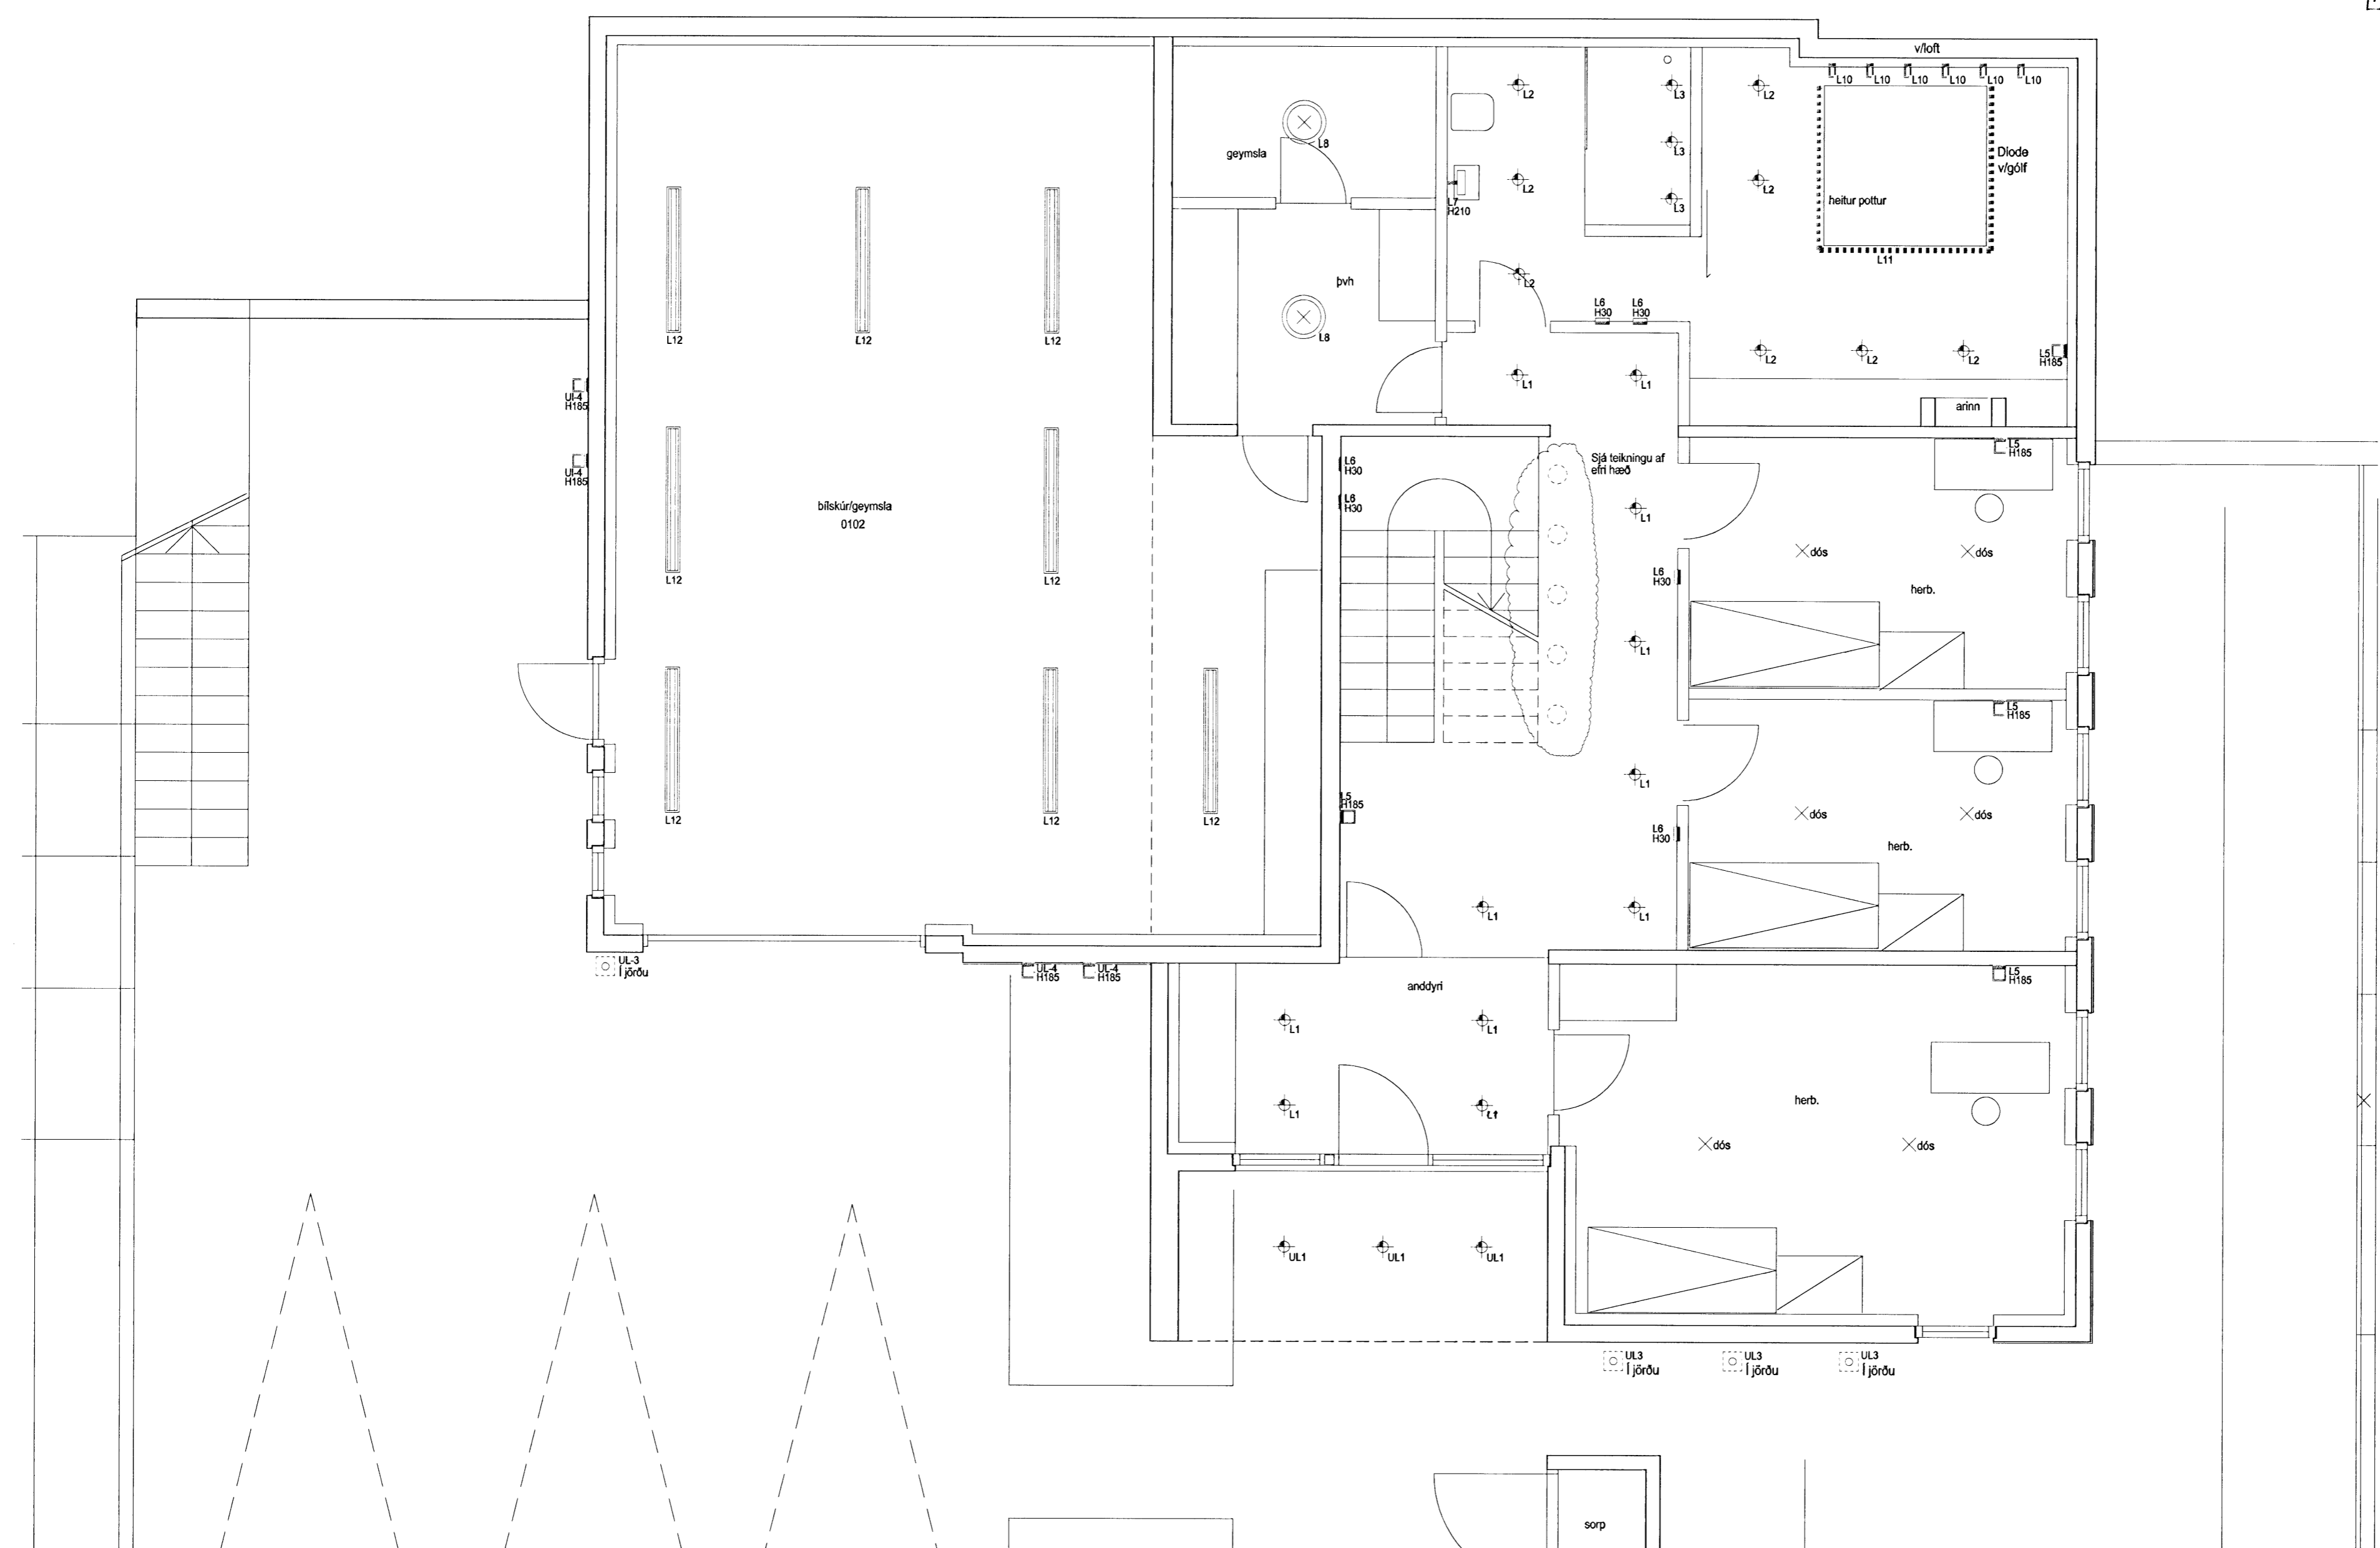

 Samþykkt þann
18 SEPTEMBER 2008
 Byggingarfulltrúinn í Hafnarfirði
 F.h. Hrölfur S. Gunnlaugsson

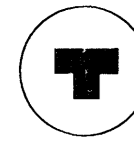


HELGI KR. EIRÍKSSON RAFLAGNAHÖNNUN

 KT. 110156-2789

SKIPHOLT 37, 108 REYKJAVÍK S.568-8388
 E-MAIL: TEIKN@LUMEX.IS

DAGS.	19.11.2007	SÍÐA NR.	1 AF 9
TEIKN. NR.	AR-01	TÖLVUHEITI	GRFURUÁS33
VERKHLUTI	GRUNNMYND 1. HÆÐ	BREYTING A	
MKV.	1:50	BREYTING B	

HANNAÐ	HKE
TEIKNAD	PHS
YFIRFARID	HKE

VERKEFNI	FURUÁS 33, HAFNARFIRÐI
RAFLÖGN	LAMPAPLAN