


1 2 3 4 5 6 7 8

A  
B  
C  
D  
E  
F  
G  
H

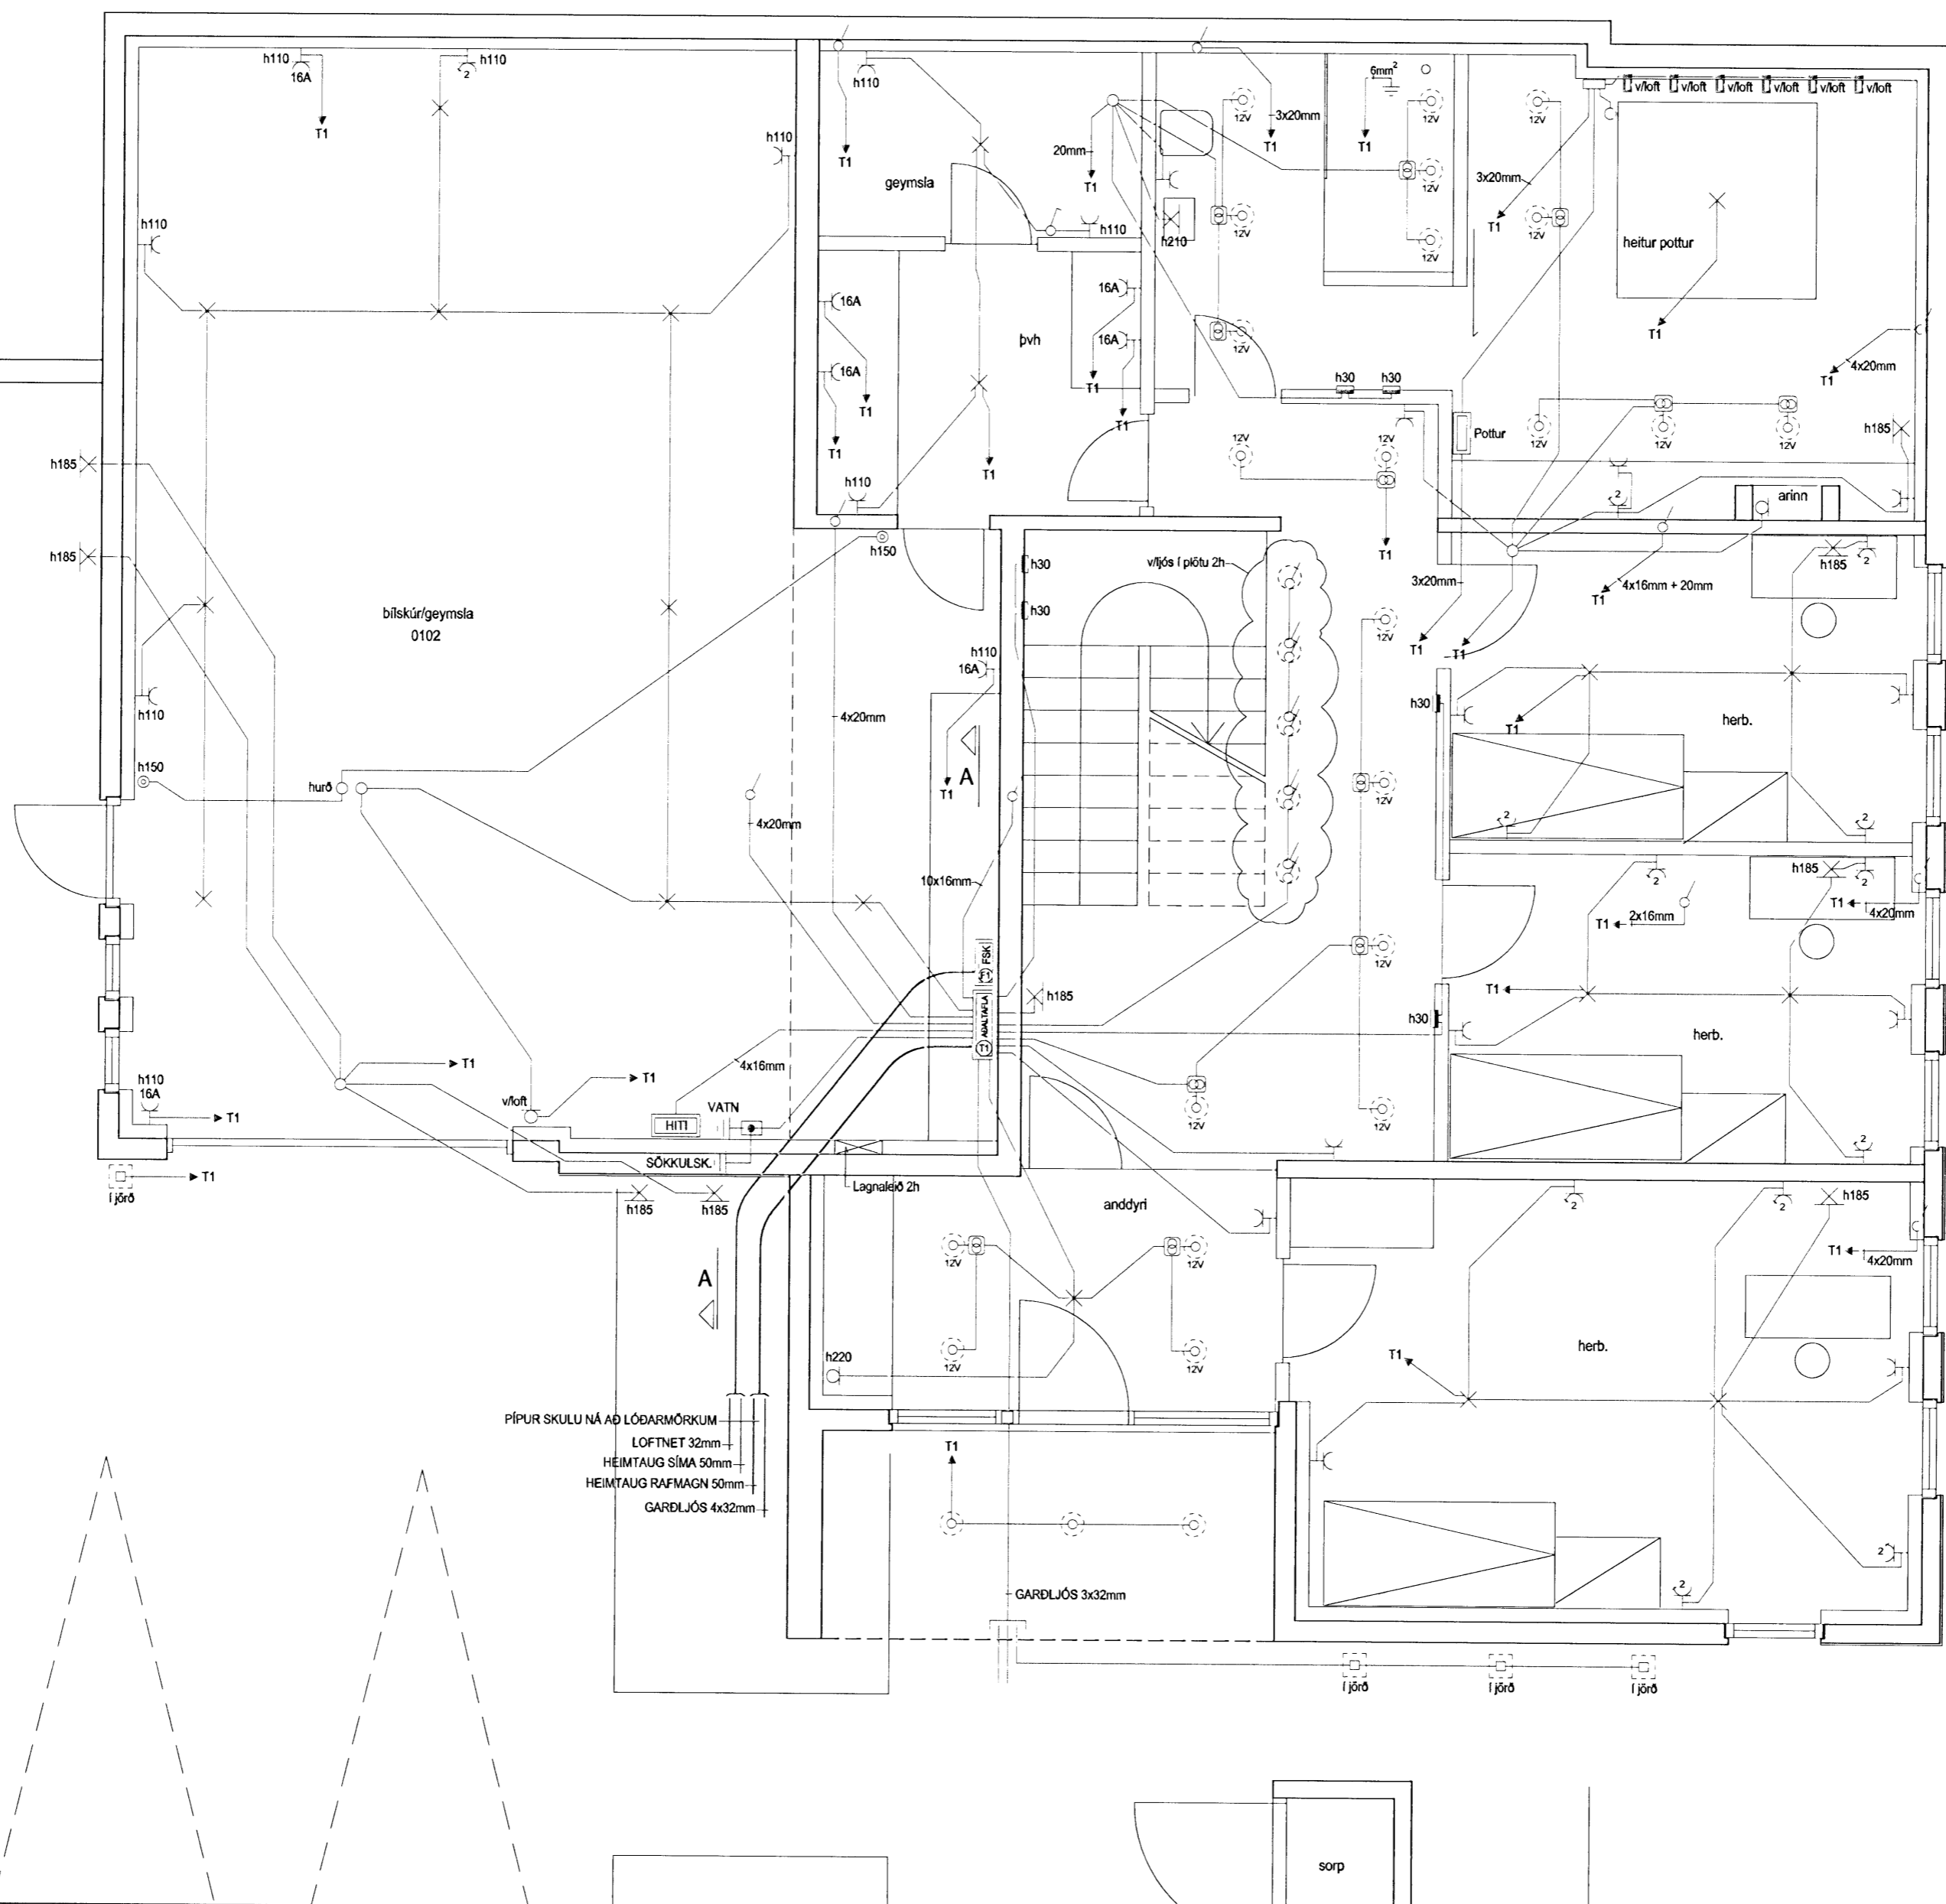

PIÐUR SKULU NÁ AÐ LÖÐARMÖRKUM  
LOFTNET 32mm  
HEIMTAUG SÍMA 50mm  
HEIMTAUG RAFMAGN 50mm  
GARDLJÓÐ 4x32mm

**HELGI KR. EIRÍKSSON RAFLAGNAHÖNNUN**

*Helgi Kr. Eiríksson*

KT. 110156-2789

SKIPHOLT 37, 108 REYKJAVÍK S:568-8388  
E-MAIL: TEIKN@LUMEX.IS

DAGS.	19.11.2007	SÍÐA NR.	3 AF 9
TEIKN. NR.	AR-03	TÖLVUHEITI	GRFURUÁS33
VERKHLUTI	GRUNNMYND 1. HÆÐ	BREYTING A	
MKV.	1:50	BREYTING B	

HANNAD	HKE	VERKEFNI	FURUÁS 33, HAFNARFIRÐI
TEIKNAD	PHS	RAFLÖGN	RAFLÖGN
YFIRFARIÐ	HKE		

1 2 3 4 5 6 7 8