


Matt 5/12 2008
Höfn

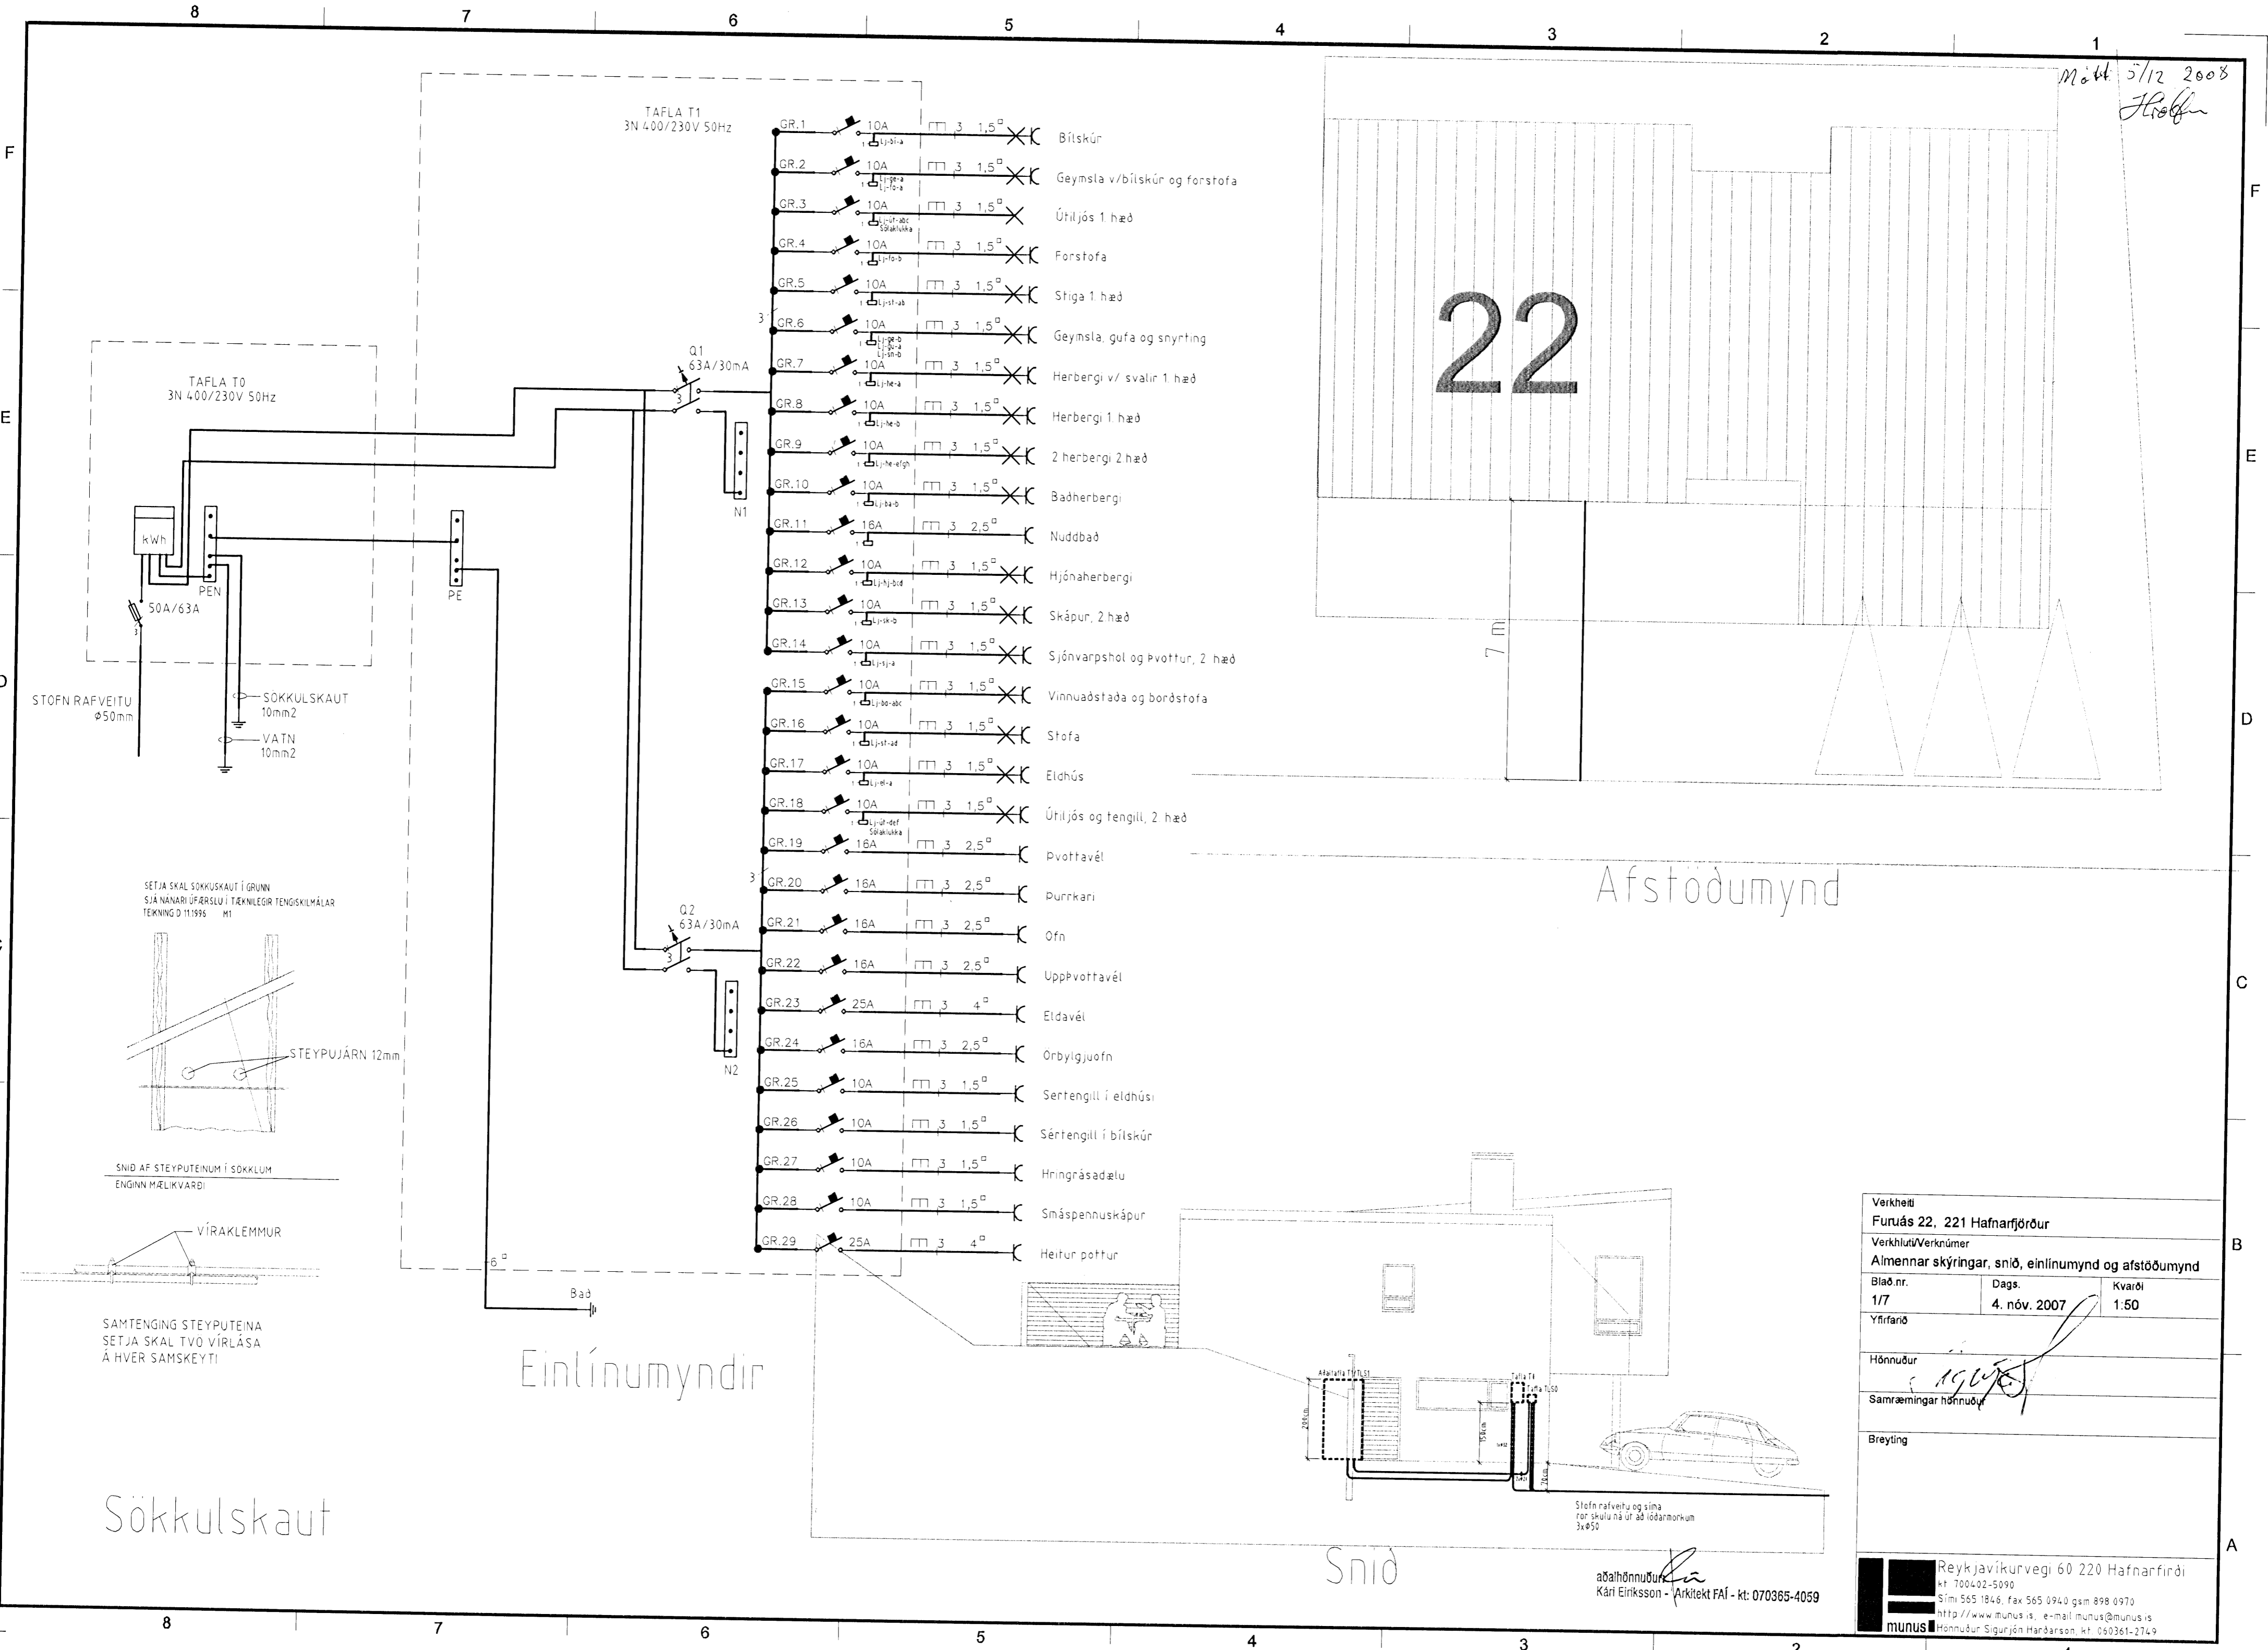

TAFLA T1
3N 400/230V 50Hz

TAFLA T0
3N 400/230V 50Hz

22


Afstöðumynd

Einlínumyndir

Sökkulskaut

Snid

SETJA SKAL SÖKKULSKAUT Í GRUNN
SJA NÁNARI ÚFÆRSLU Í TEKNILOGR TENGISKILMÁLAR
TEKNING D 11.1995 M1

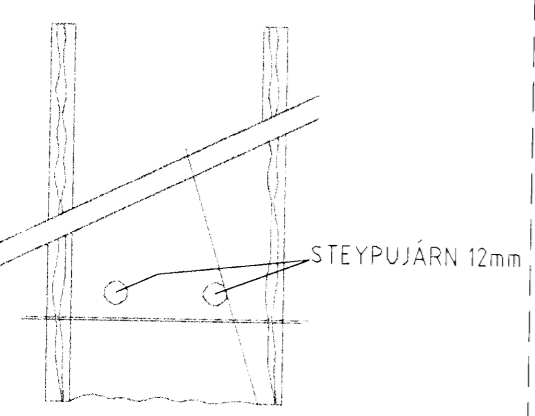

SNID AF STEYPUJÄRNUM Í SÖKKULUM
ENGINN MÆLIKVARÐI

VÍRAKLEMMUR

SAMTENGING STEYPUJÄRNA
SETJA SKAL TVO VIRLÁSA
Á HVER SAMSEYTI

aðalhönnuður
Kári Eiríksson - Arkitekt FAI - kt: 070365-4059

Verkefni Furuás 22, 221 Hafnarfjörður		
Verkhúti/Verknúmer Almennar skýringar, snid, einlínumynd og afstöðumynd		
Blað nr. 1/7	Dags. 4. nóv. 2007	Kvarði 1:50
Yfirfarir		
Hönnuður <i>[Signature]</i>		
Samræmingar hönnuður		
Breyting		
Reykjavíkurevigi 60 220 Hafnarfirði kt: 700402-5090 Sími 565 1846, fax 565 0940 gam 898 0970 http://www.munus.is, e-mail munus@munus.is Hönnuður Sigurjón Harðarson, kt: 060361-2749		