


Mett 5-12-2007

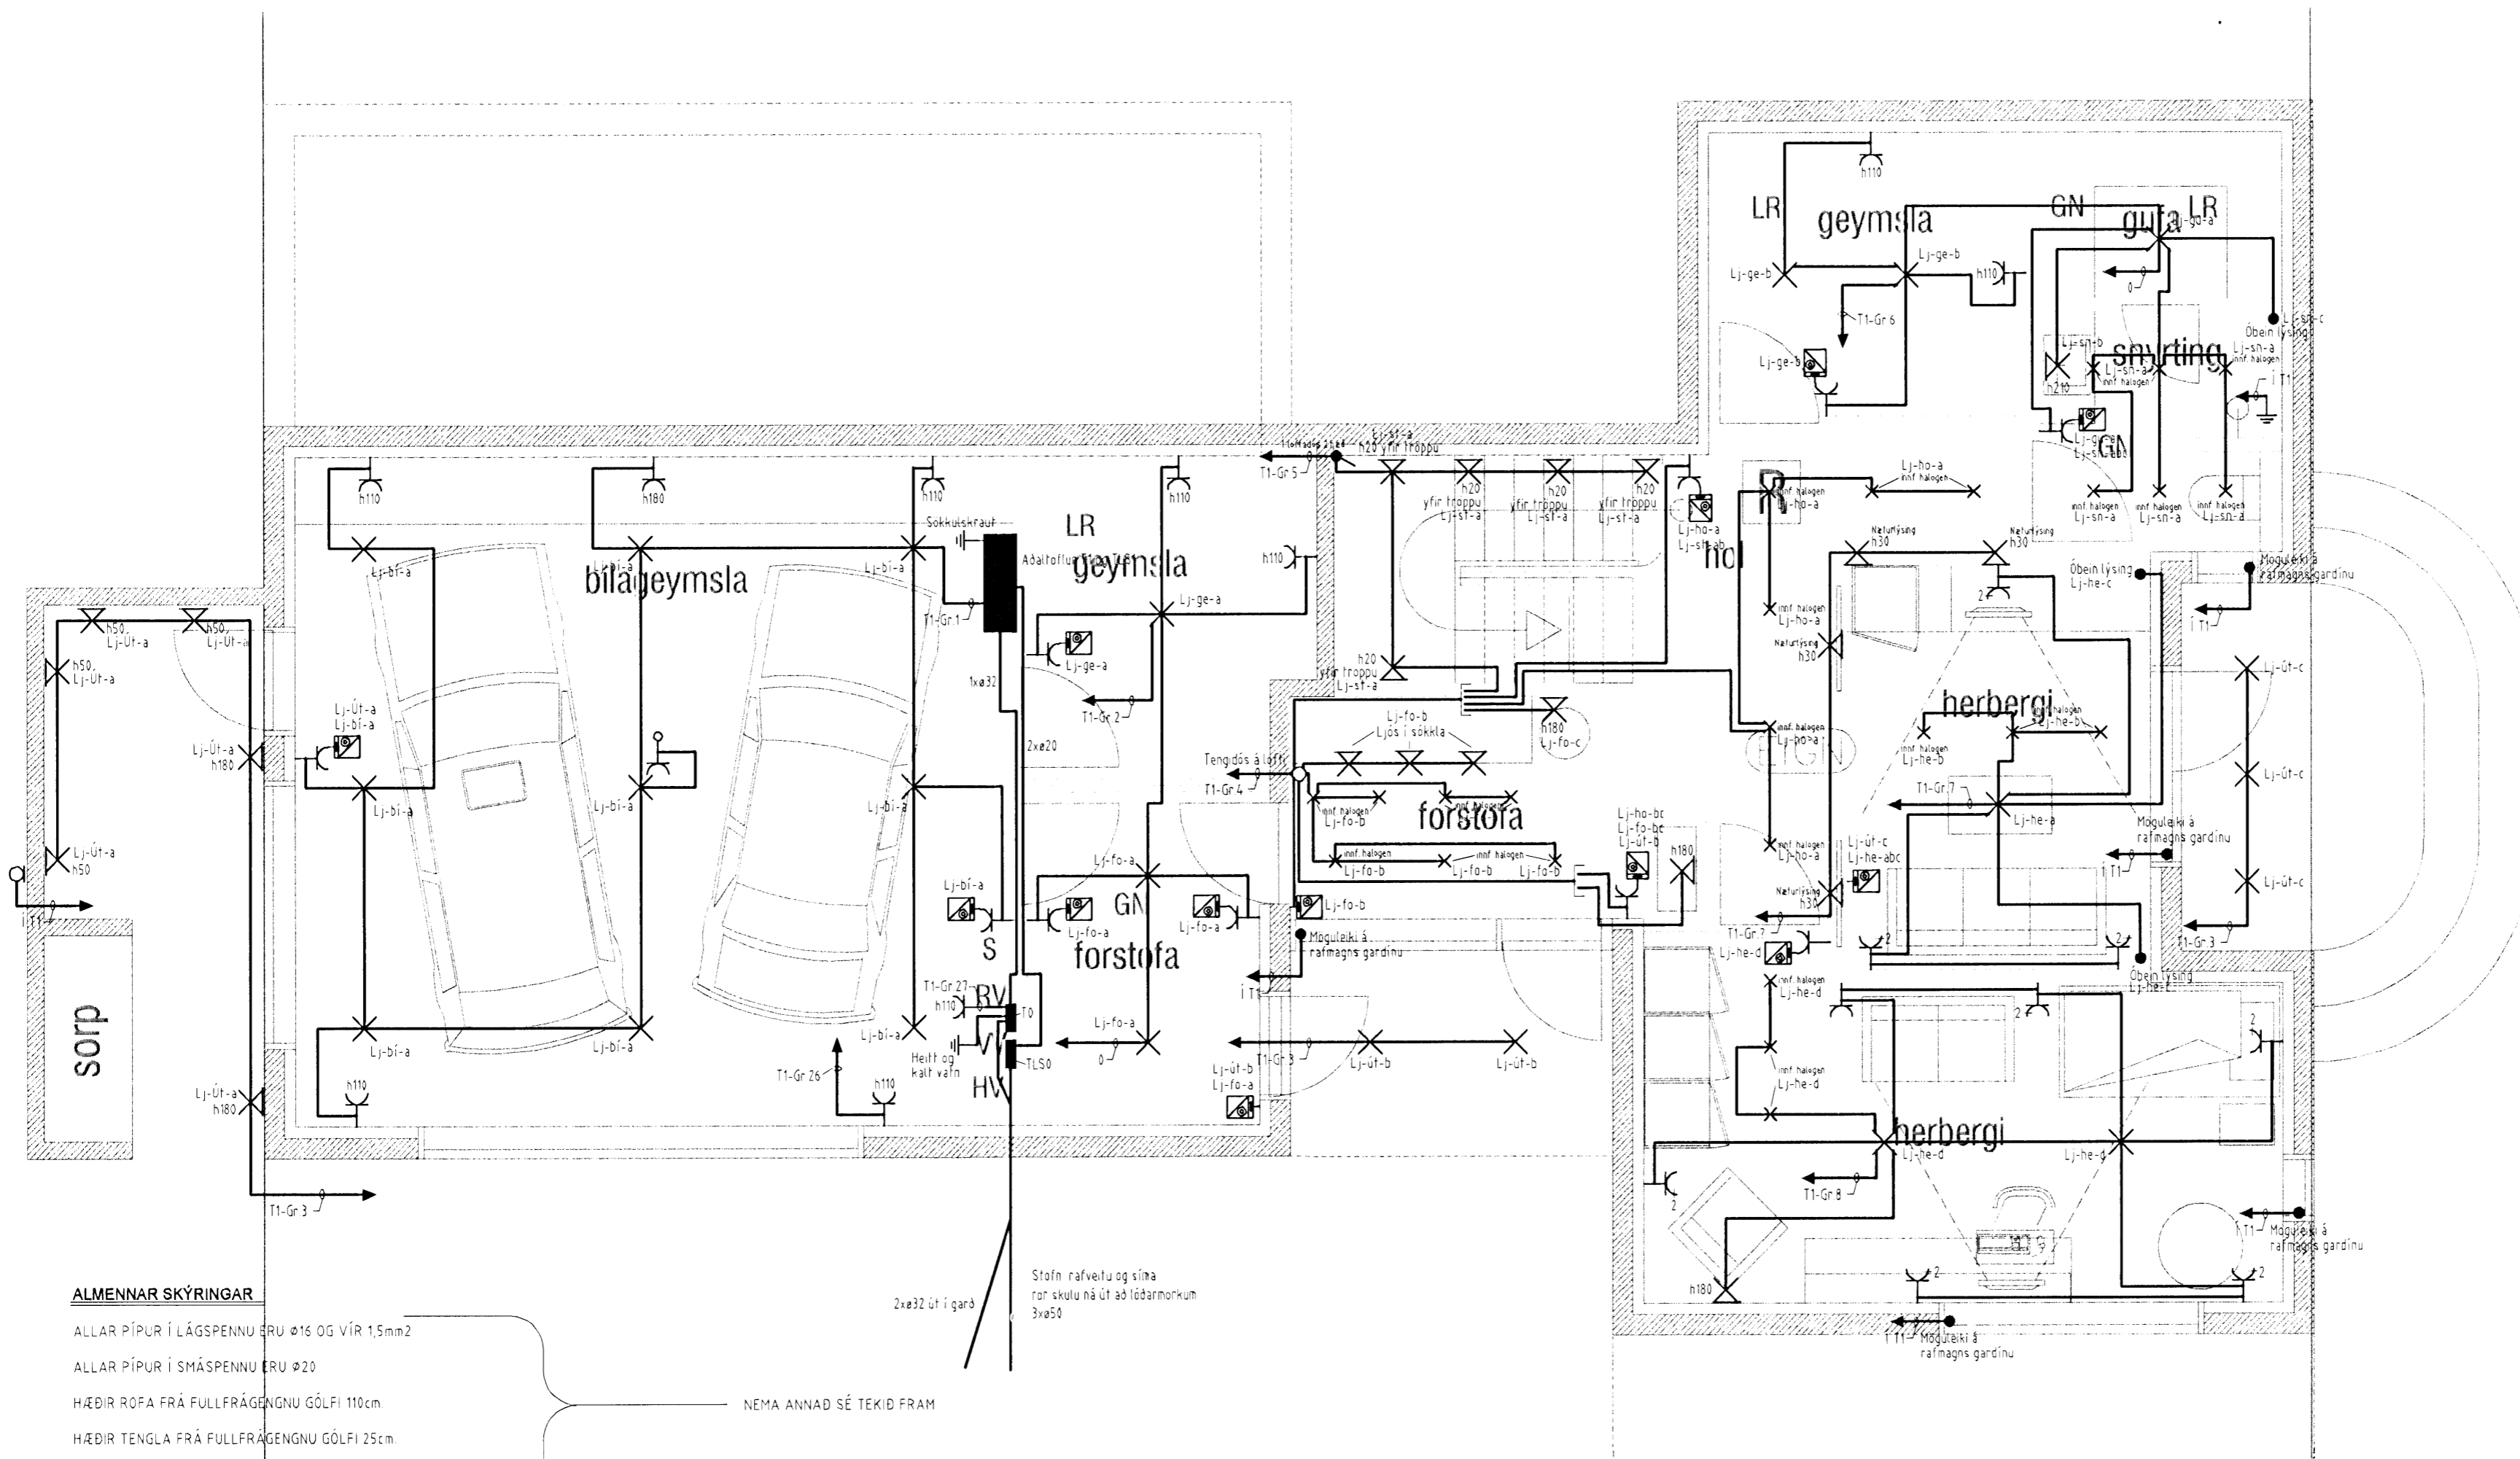


**ALMENNAR SKÝRINGAR**

- ALLAR PÍPUR Í LÁGSPENNU ERU Ø16 OG VÍR 1,5mm<sup>2</sup>
- ALLAR PÍPUR Í SMÁSPENNU ERU Ø20
- HÆÐIR ROFA FRÁ FULLFRÁGANGNU GÓLFI 110cm
- HÆÐIR TENGLA FRÁ FULLFRÁGANGNU GÓLFI 25cm.
- HÆÐIR Á SÍMA- (S) SJÓNVARPS- (LI) TENGLUM FRÁ FULLFRÁGANGNU GÓLFI 25cm.
- ALLAR PÍPUR ERU MERKTAR MED FJOLDA VÍRA NEMA ÞÆR SEM ERU MED 3 VÍRA

- ÖLL MÁL ERU FRÁ FULLFRÁGANGNU GÓLFI OG Í MIÐJA DÓS EDA ÚR MIÐRI DÓS Í MIÐJA DÓS EDA Í FULLFRÁGANGINN VEGG
- ÞAR SEM PÍPUR ERU LAGÐAR HLÍÐ VIÐ HLÍÐ Í LOFTUM EDA VEGGJUM SKAL HAFA AÐ MINNSTA KOSTI 3cm BIL MILLI RÓRA, ÞANNIG AÐ STEYPA GETI AÐVÆLDLEGA RUNNID NIÐUR Á MILLI
- GRÆNAR ERU EKKI SÝNDAR Í ÖLLUM TILVIKUM AÐ TOFLU, EN ERU ÞÁ MERKTAR VIÐKOMANDI TOFLU DÆMI GR1 ER Í TOFLU OG ER GR1 NR 1
- ▶ ÞEAGAR ÖR ER OG MERKT GR NR ÞÁ FER VIÐKOMANDI GR Í TOFLU Í ÍBÚÐINNI

- ÞEAGAR STRÍK ER Í GEGNUM TENGIL EDA ROFA ÞÁ ER UM 2 FALDA NEMA ANNAD SÉ TEKID FRAM

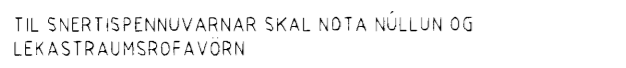

TIL SNERTISPENNUVARNAR SKAL NOTA NÜLLUN OG LEKA STRAUMSROFAVORN

MÁLMLHTA LAGNA, TÆKJA, LAMPA OG RAFBÚNAÐAR SKAL JARÐBINDA VANDLEGA

MÁLSTRAUMUR ROFA OG TENGLA SKAL VERA MINNST 10 A

JARÐBINDA SKAL PÍPUKERFI FYRIR HEITA- OG KALDAVATNSLÖGN

ÖLL TÁKN ERU TÁKNRÆN OG BER AÐ SAMRÆMA LAGNIR AÐ TÆKJUM EFTIR AÐSTÆÐUM Á STAÐNUM OG EFTIR SÉRTEKINGNUM

NEMA ANNAD SÉ TEKID FRAM

Stofn rafveitu og síma  
ror skulu ná út að lóðarmörkum  
3xø50

2xø32 út í garð

aðalhönnuður: Kári Eiríksson - Arkitekt FAÍ - kt: 070365-4059

Verkhætti		
Furuás 22, 221 Hafnarfjörður		
Verkhiluti/Verknúmer		
Raflagnir, 1.hæð		
Blað.nr.	Dags.	Kvarði
2/7	4. nóv. 2007	1:50
Yfirfarir		
Hönnuður		
Samræmingar hönnuður		
Breyting		
Reykjavíkurvegi 60 220 Hafnarfjörður kt 700402-5090 Sími 565 1846, fax 565 0940 gsm 898 0970 http://www.munus.is, e-mail munus@munus.is Hönnuður Sigurjón Harðarson, kt. 060361-2749		