



metri 5-12-08

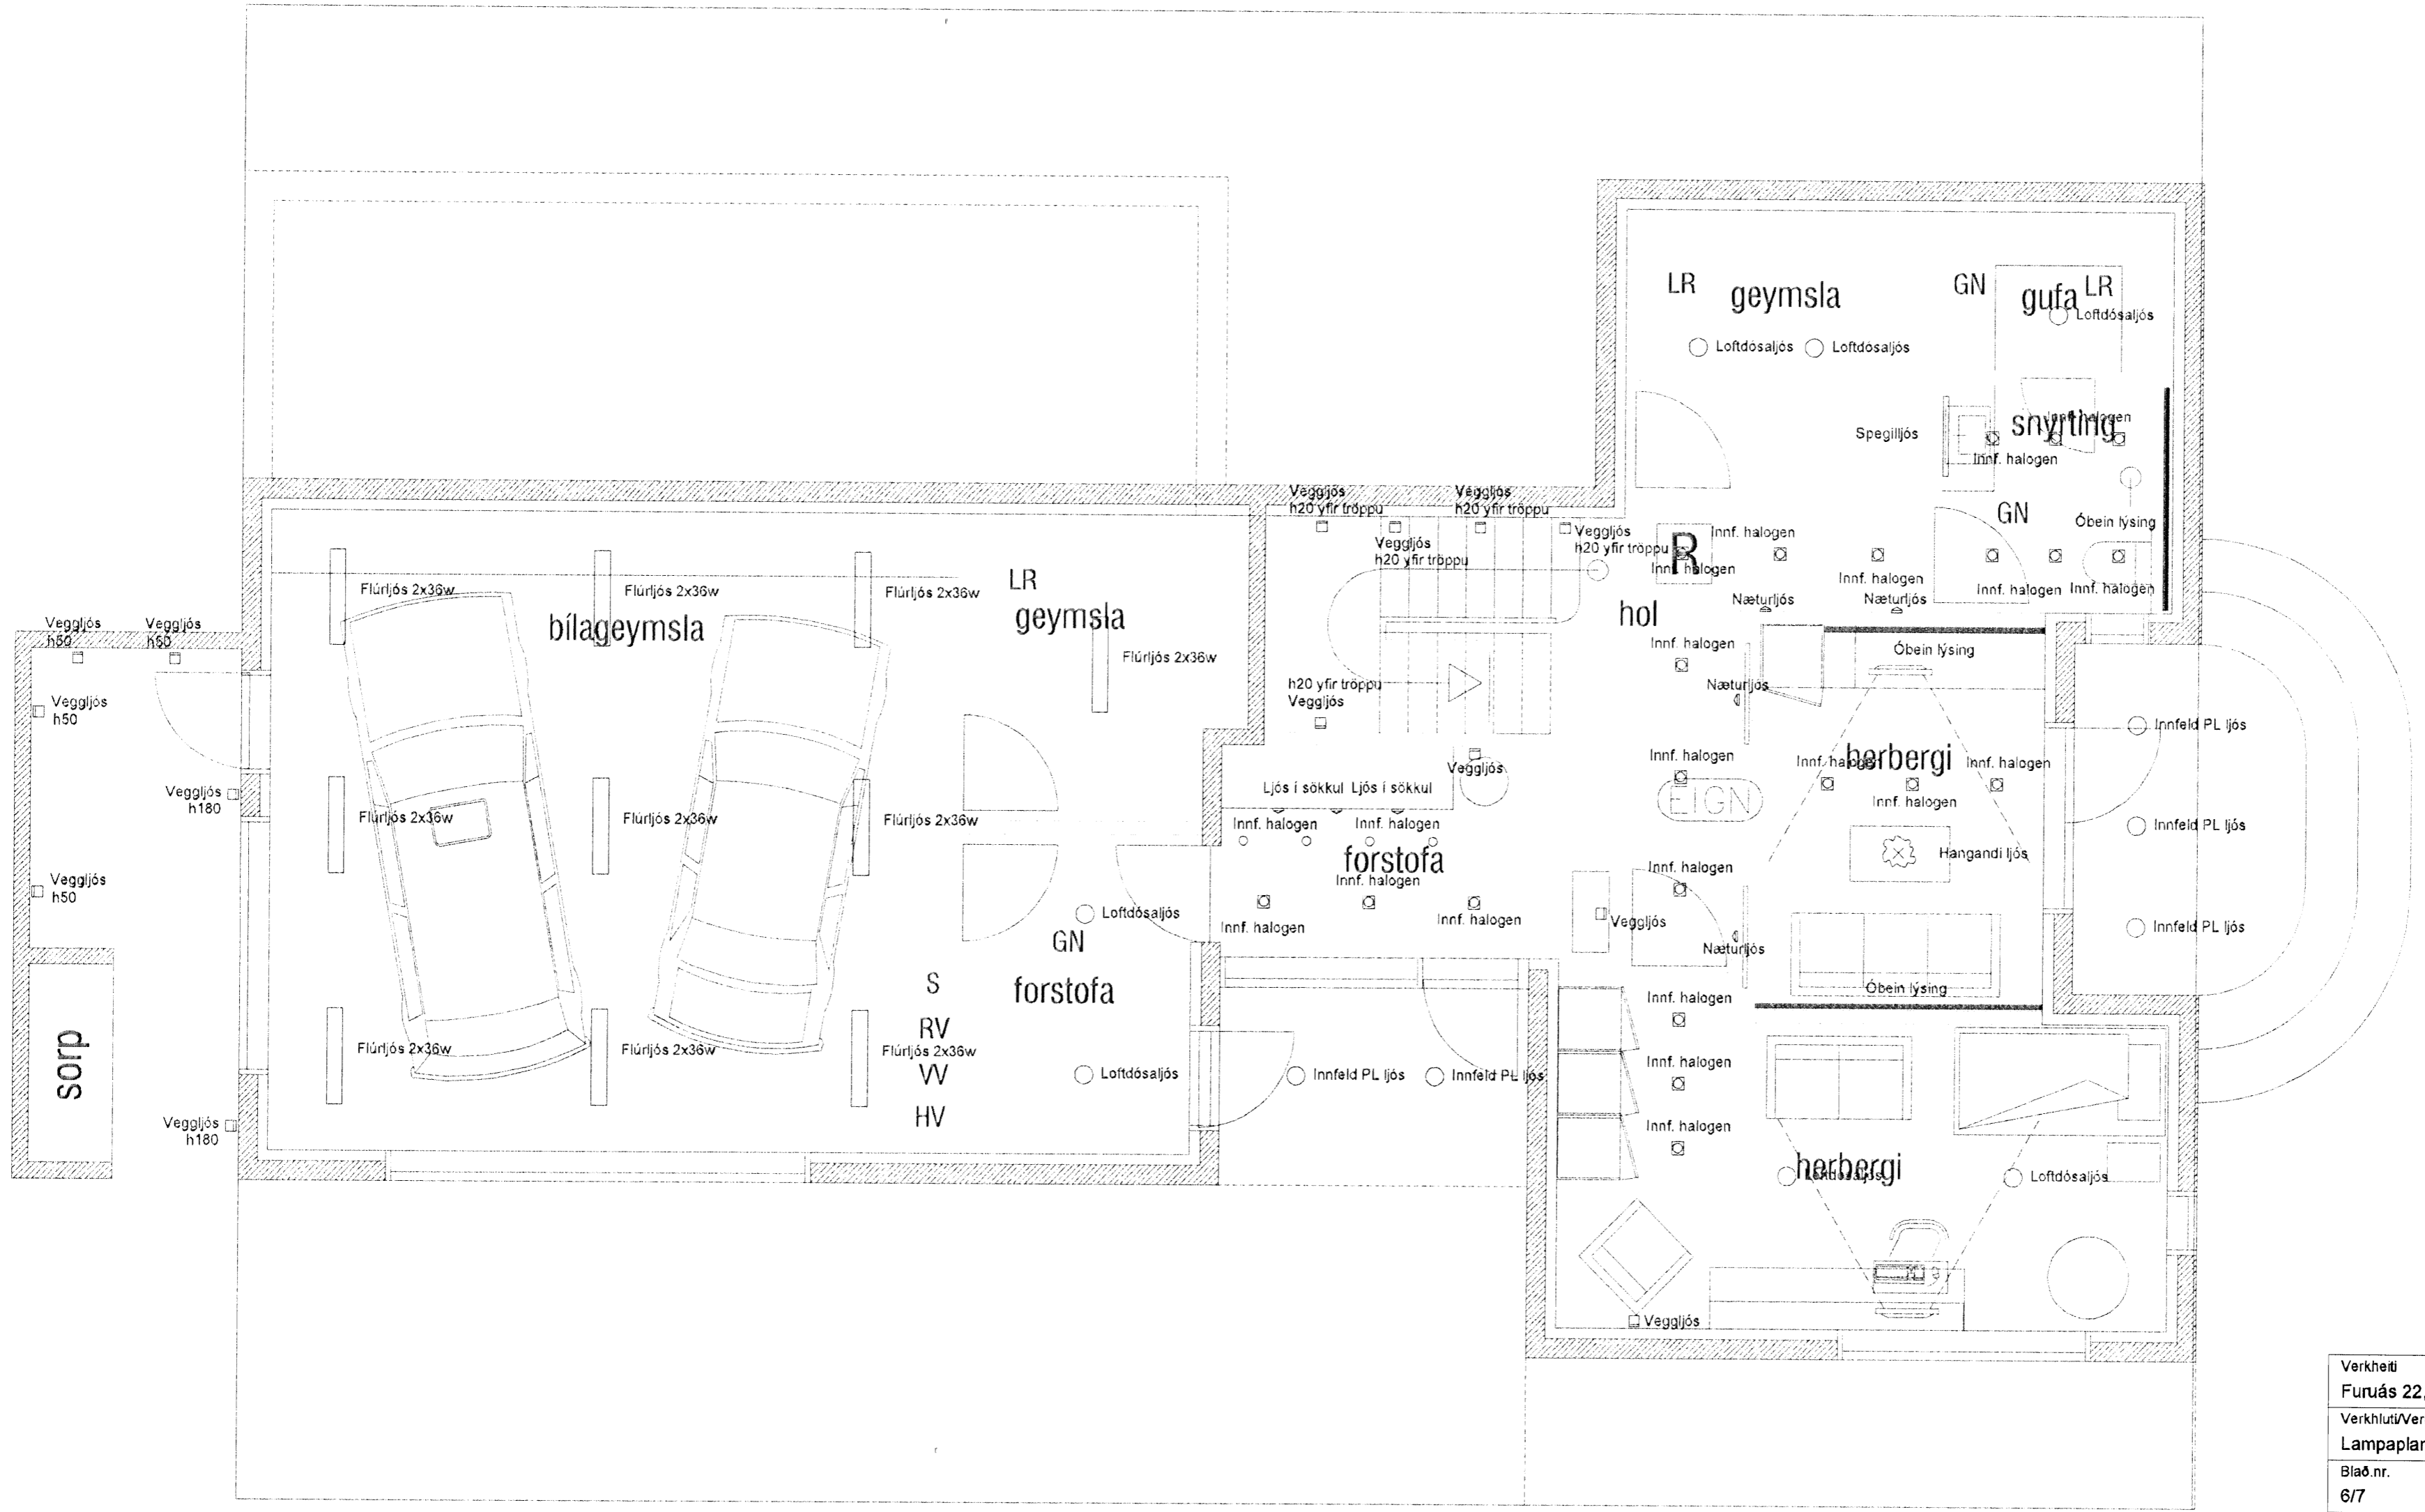

Verkheti		
Furuás 22, 221 Hafnarfjörður		
Verkhliuti/Verknúmer		
Lampaplan 1. hæð		
Blað nr.	Dags.	Kvarði
6/7	4. nóv. 2007	1:50
Yfirfarið		
Hönnuður		
Samræmingar hönnuður		
Breyting		


 aðalhönnuður:
 Kári Eiríksson - Arkitekt FAÍ - kt: 070365-4059


 Reykjavíkurvegi 60 220 Hafnarfirði
 kt: 700402-5090
 Sími 565 1846, fax 565 0940 gsm 898 0970
 http://www.munus.is, e-mail munus@munus.is
 Hönnuður Sigurjón Harðarson, kt: 060361-2749