


Moti 5-12-05

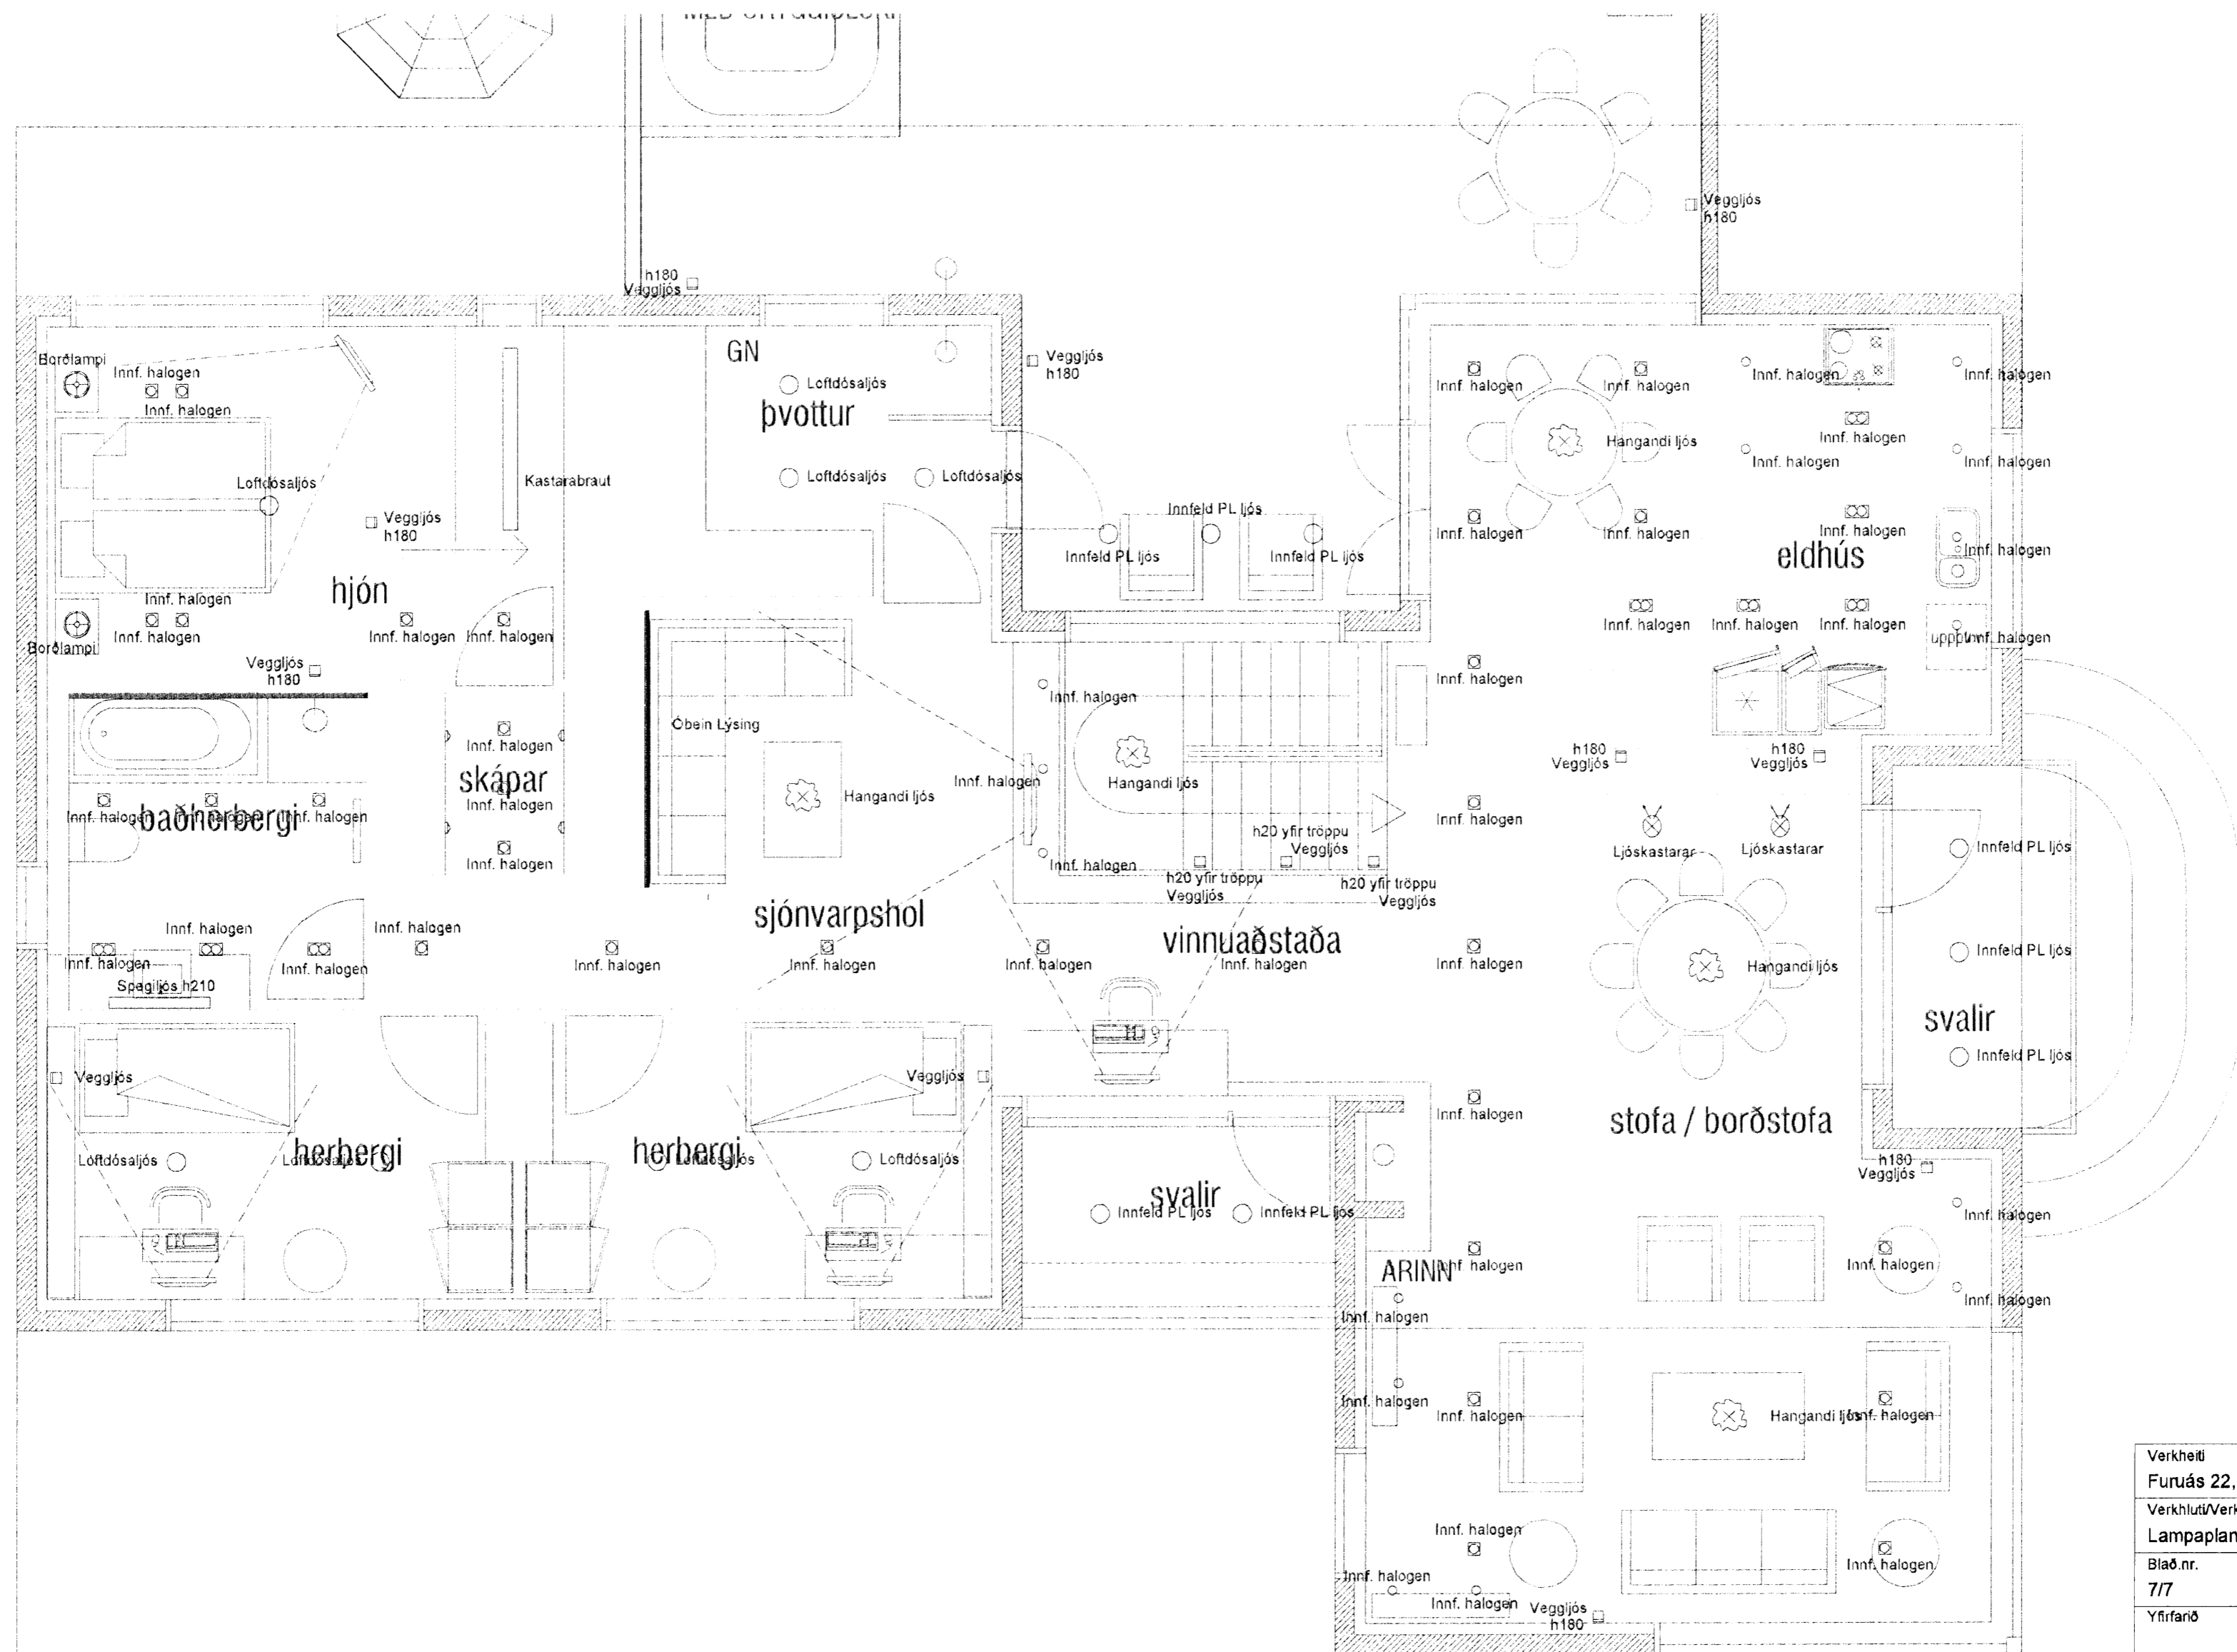

Verkefni
 Furuás 22, 221 Hafnarfjörður
 Verkhúsi/Verknúmer
 Lampaplan 2. hæð

Blað nr. 7/7	Dags. 4. nóv. 2007	Kvarði 1:50
-----------------	-----------------------	----------------

Yfirfand
 Hönnuður
 Samræmingar hönnuður
 Breyting

Reykjavíkurevigi 60 220 Hafnarfjörð
 Kf 700432-5090
 Sími 565 1846, fax 565 0940 gsm 898 0970
 http://www.munus.is, e-mail munus@munus.is
 Hönnuður Sigurjón Harðarson, kf 060361-2749

aðalhönnuður
 Kári Eiríksson - Arkitekt FAÍ - kt: 070365-4059