

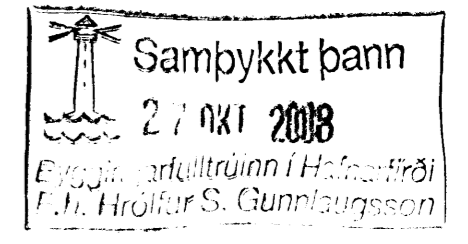
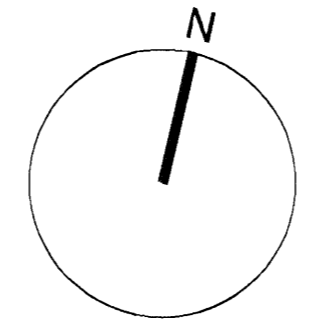


sjá: G-G
709 F-F
709

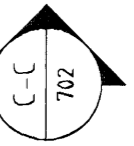

Skýringar:
XXX = nr.deill
XX = nr.tekn.

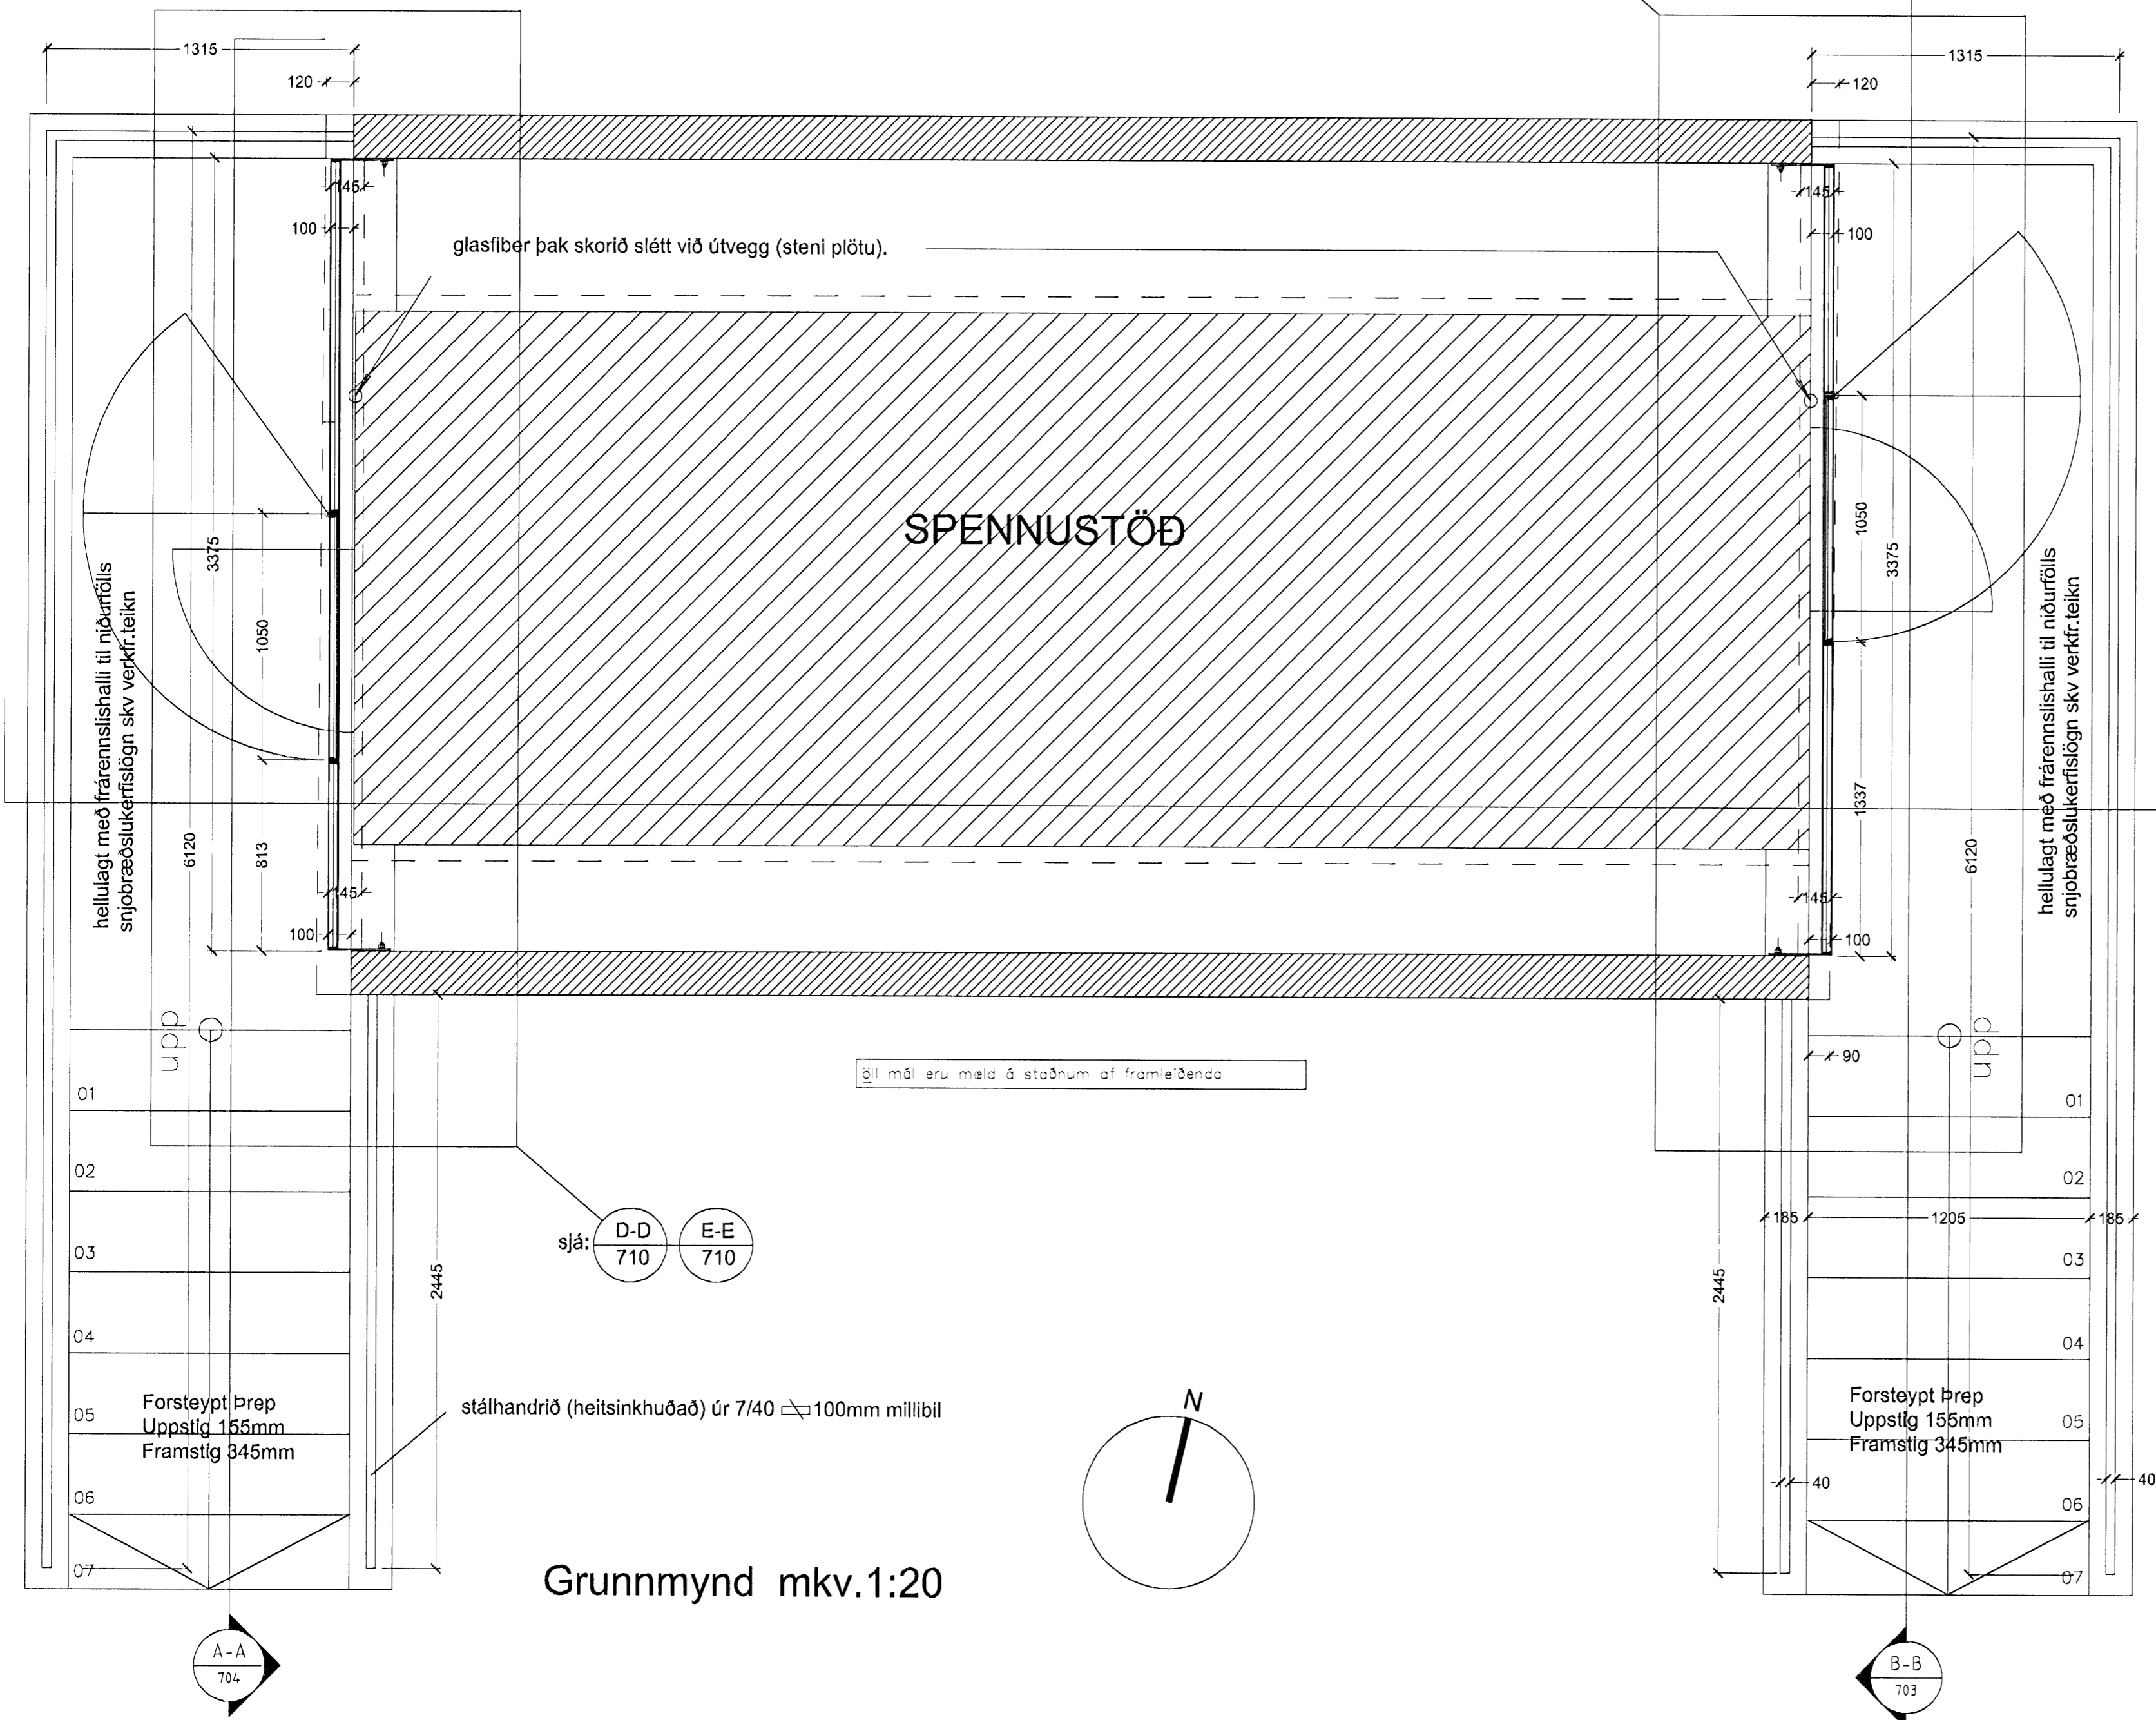

Útg.Tílv. Dags. Tekn. Skýjing | Brýjing. Samb. Dags.
 *Tilvisun: ÚTR: útgáfa inni rýnt. ÚSV: útgáfa samþ. verkkausa. ÚTF: útgáfa af framleiðanda.
 ÚTB: útgáfa f byggingarmefnd. ÚTV: útgáfa verkefningar

Hitaveita Suðurnesja hf
 VERKKAUPI / EIGANDI

Spennistöð
 TEGUND VERKS

Ásvellir 2a
 GATASTADSETNING

Grunnmynd.

LANDNÚMÉR: 214702
 STAÐGR.: 0440-0021
 MHL: 01
 MKV: 1:20
 BLAÐSTÆRÐ: ISO A2L
 ÚTGÁFA DAGS: 22.10.2008
 STOFN DAGS: 22.10.2008
 TEIKNAD: SH
 YFIRFARIÐ: SH

0737 - 07 - 0 - A - (31) - 701 - 00

VERKNR. MAPPA SVIÐI ABYRGÐ SFB.NR. RADNR. ÚTGÁFA

BATTERÍÐ | ARKITEKTAR

Jón Ólafur Ólafsson FAL
 kt: 090658-4099

Sigurður Einarsson FAL
 kt: 110457-3789

Sigurður Harðarson FAL
 kt: 030446-3999

Trönuhraun 1 | 220 Hafnarfirði | Sí: 54 54 700 | batteri@arkitekt.is | www.arkitekt.is

© BATTERÍÐ | ARKITEKTAR
 ÖLL AFNOT OG AFRITUN TEIKNINGAR AD HLUTA EÐA | HEILD ER HÁÐ SKRIFLEGU LEYFI HÖFUNDA

Öll mál eru í mm. Mælið ekkí af teikningum. Öll mál athuglæt á staðnum. Ósamræmi í teikningum og vafaatriði skal tilkynna arkitektum strax.

Tölvuskrá: V:\Verk\2007\0737_Spennistöð á Völlum\07_TEIKN\07-03_Arkitekti deill 22.10.2008.dwg