




DEILI 01 mkv.1:5
- LÁRÉTT DEILI VIÐ STEYPTAN ÚTVEGG
- (VESTUR GAFL)

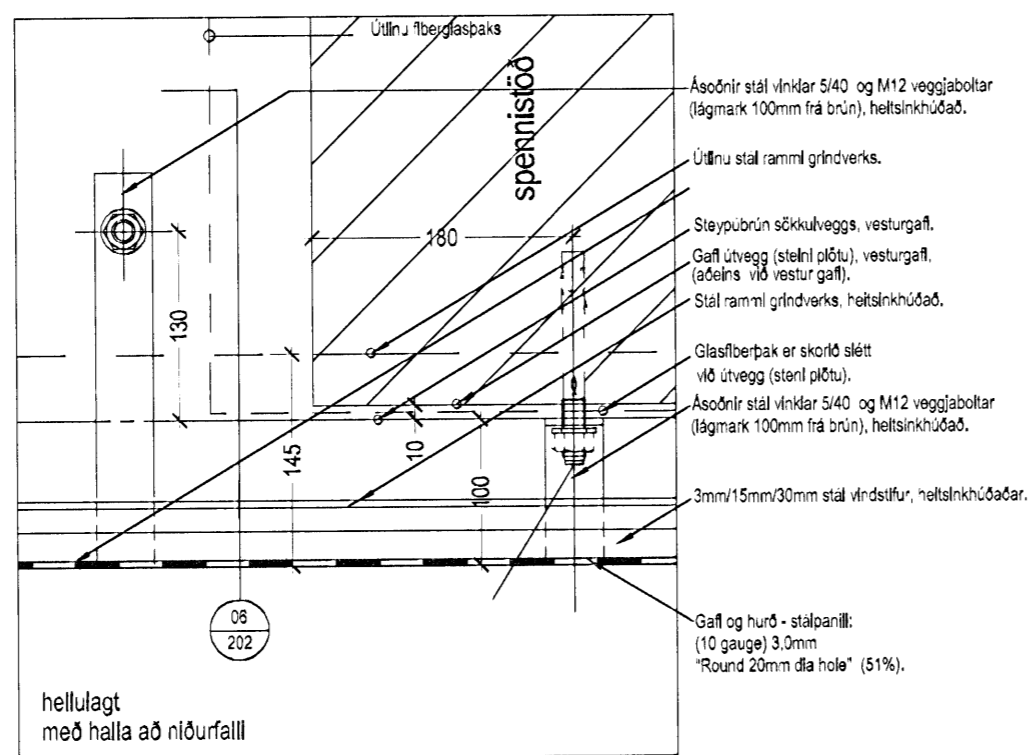


DEILI 02 mkv.1:5
- LÁRÉTT DEILI VIÐ STEYPTA SÖKKULBRÚN
- (VESTUR GAFL)

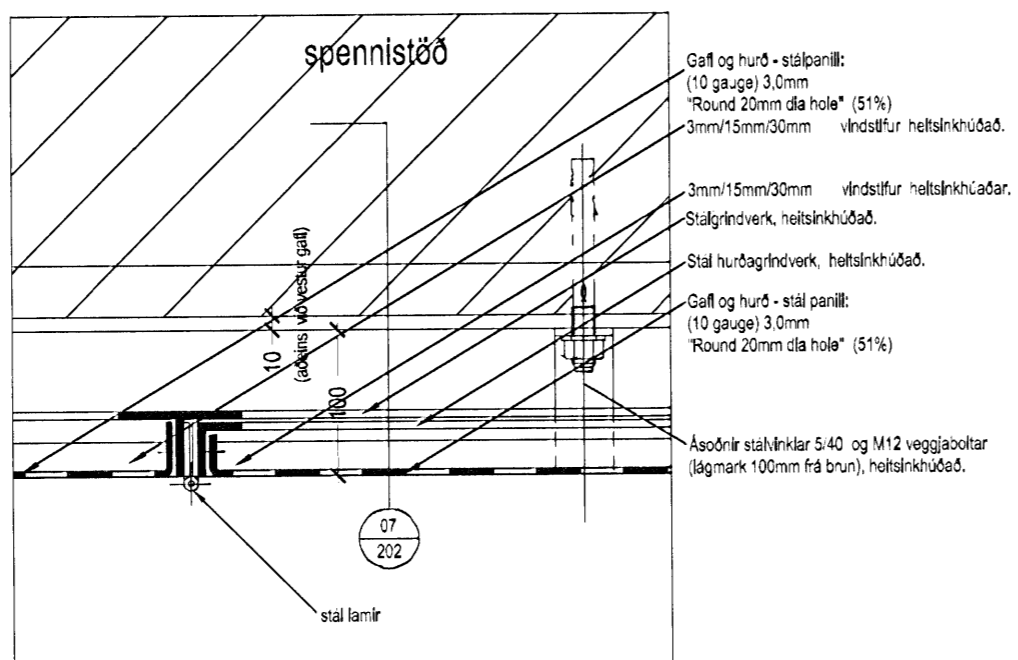


DEILI 03 mkv.1:5
- LÁRÉTT DEILI GEGNUM HURÐ Í GAFL
GRINDVERK VIÐ SÖKKULBRÚN
- (VESTUR GAFL)

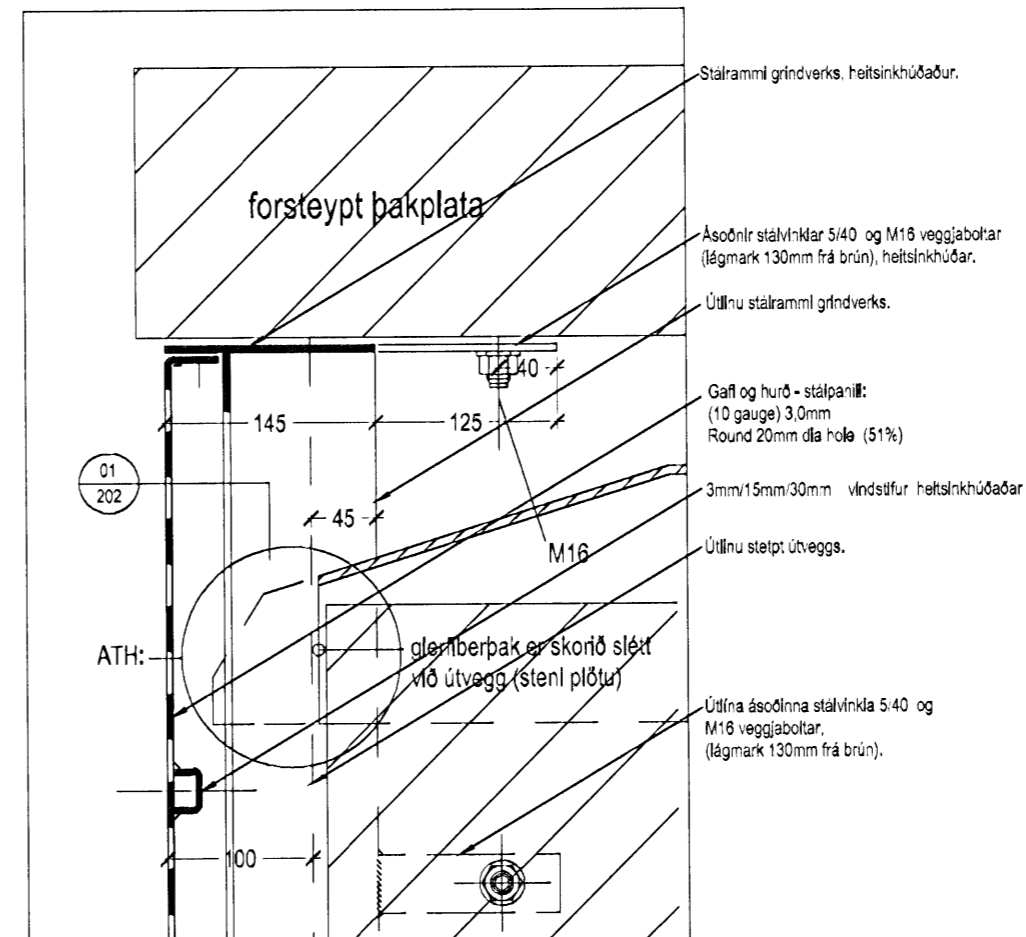


DEILI 04 mkv.1:5
- LÓÐRÉTT DEILI VIÐ NEÐRABORÐ FORSTEYPTS ÞAKS
- (VESTUR GAFL)

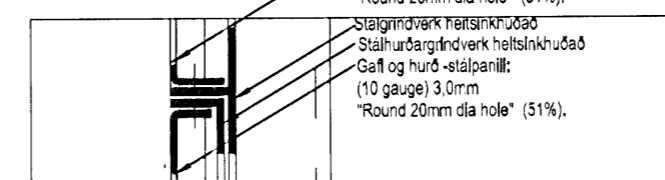

DEILI 05 mkv.1:5
- LÓÐRÉTT DEILI GEGNUM HURÐ Í GAFL GRINDVERK
- (VESTUR GAFL)

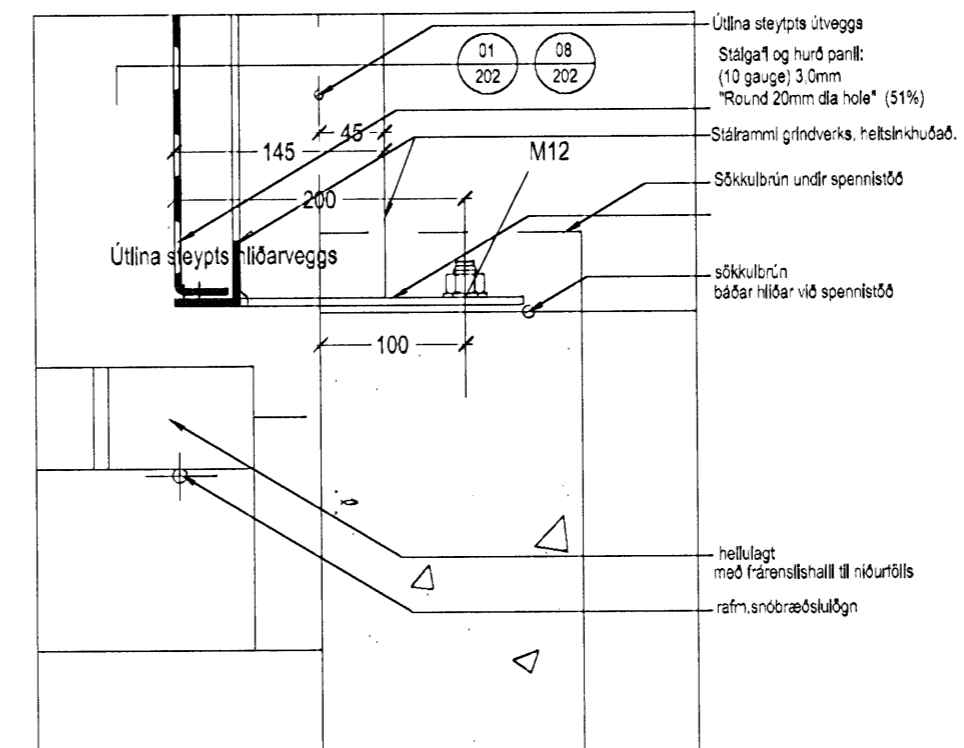

DEILI 06 mkv.1:5
- LÓÐRÉTT DEILI VIÐ SÖKKULBRÚN
- (VESTUR GAFL)

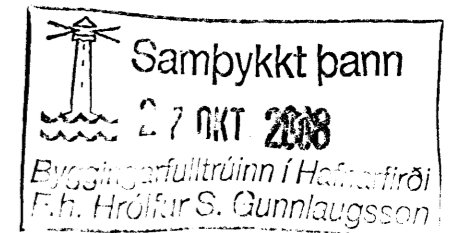

Skýringar:
XXX = nr.deill
XX = nr.tekn.

-	-	-	-	-	-	-	-	-	-
-	-	-	-	-	-	-	-	-	-
Útg. Tílv., Dags. Tekn. Skýring / Brýgging, Samþ.vk. Dags.
*Tilvísun: ÚTR: útgáfa innri rýni, ÚSV: útgáfa samb. verkkaupa, ÚTF: útgáfa til framleiðanda.
ÚTB: útgáfa fíbyggingamefnd, ÚTV: útgáfa verkefningar

Hitaveita Suðurnesja hf
VERKGAUPI - EIGANDI

Spennistöð
TÉGUND VERKS

Ásvellir 2a
GATASTADSETNING

Deillitekn
01,02,03,04,05 og 06

LANDNÚMÉR: 214702
STADGR: 0440-0021
MHL: 1:5
MKV.: 1:5
BLAÐSTÆRD: A2
ÚTGÁFA DAGS: 22.10.2008
STOFN DAGS: 22.10.2008
TEIKNAD: SH
YFIRFARIÐ: SH

0737 - 07 - 0 - A - (31) - 711 - 00
VERKNR. MAPPA SV.EDI ÁBYRGD SFB.NR. RADNR. ÚTGÁFA

BATTERÍD | ARKITEKTAR

Trönuhraun 1 | 220 Hafnarfröll | S: 54 54 700 | batterid@arkitekt.is | www.arkitekt.is

© BATTERÍD | ARKITEKTAR
ÖLL AFNOT OG AFRITUN TEIKNINGAR AD HLUTA EDA I HEILD ER HAD SKRIFLEGU LEYFI HÖFUNDA

Jón Ólafur Ólafsson FAI
kt: 090658-4099

Sigurður Elvarsson FAI
kt: 110457-2789

Sigurður Hardarson FAI
kt: 030418-3999