

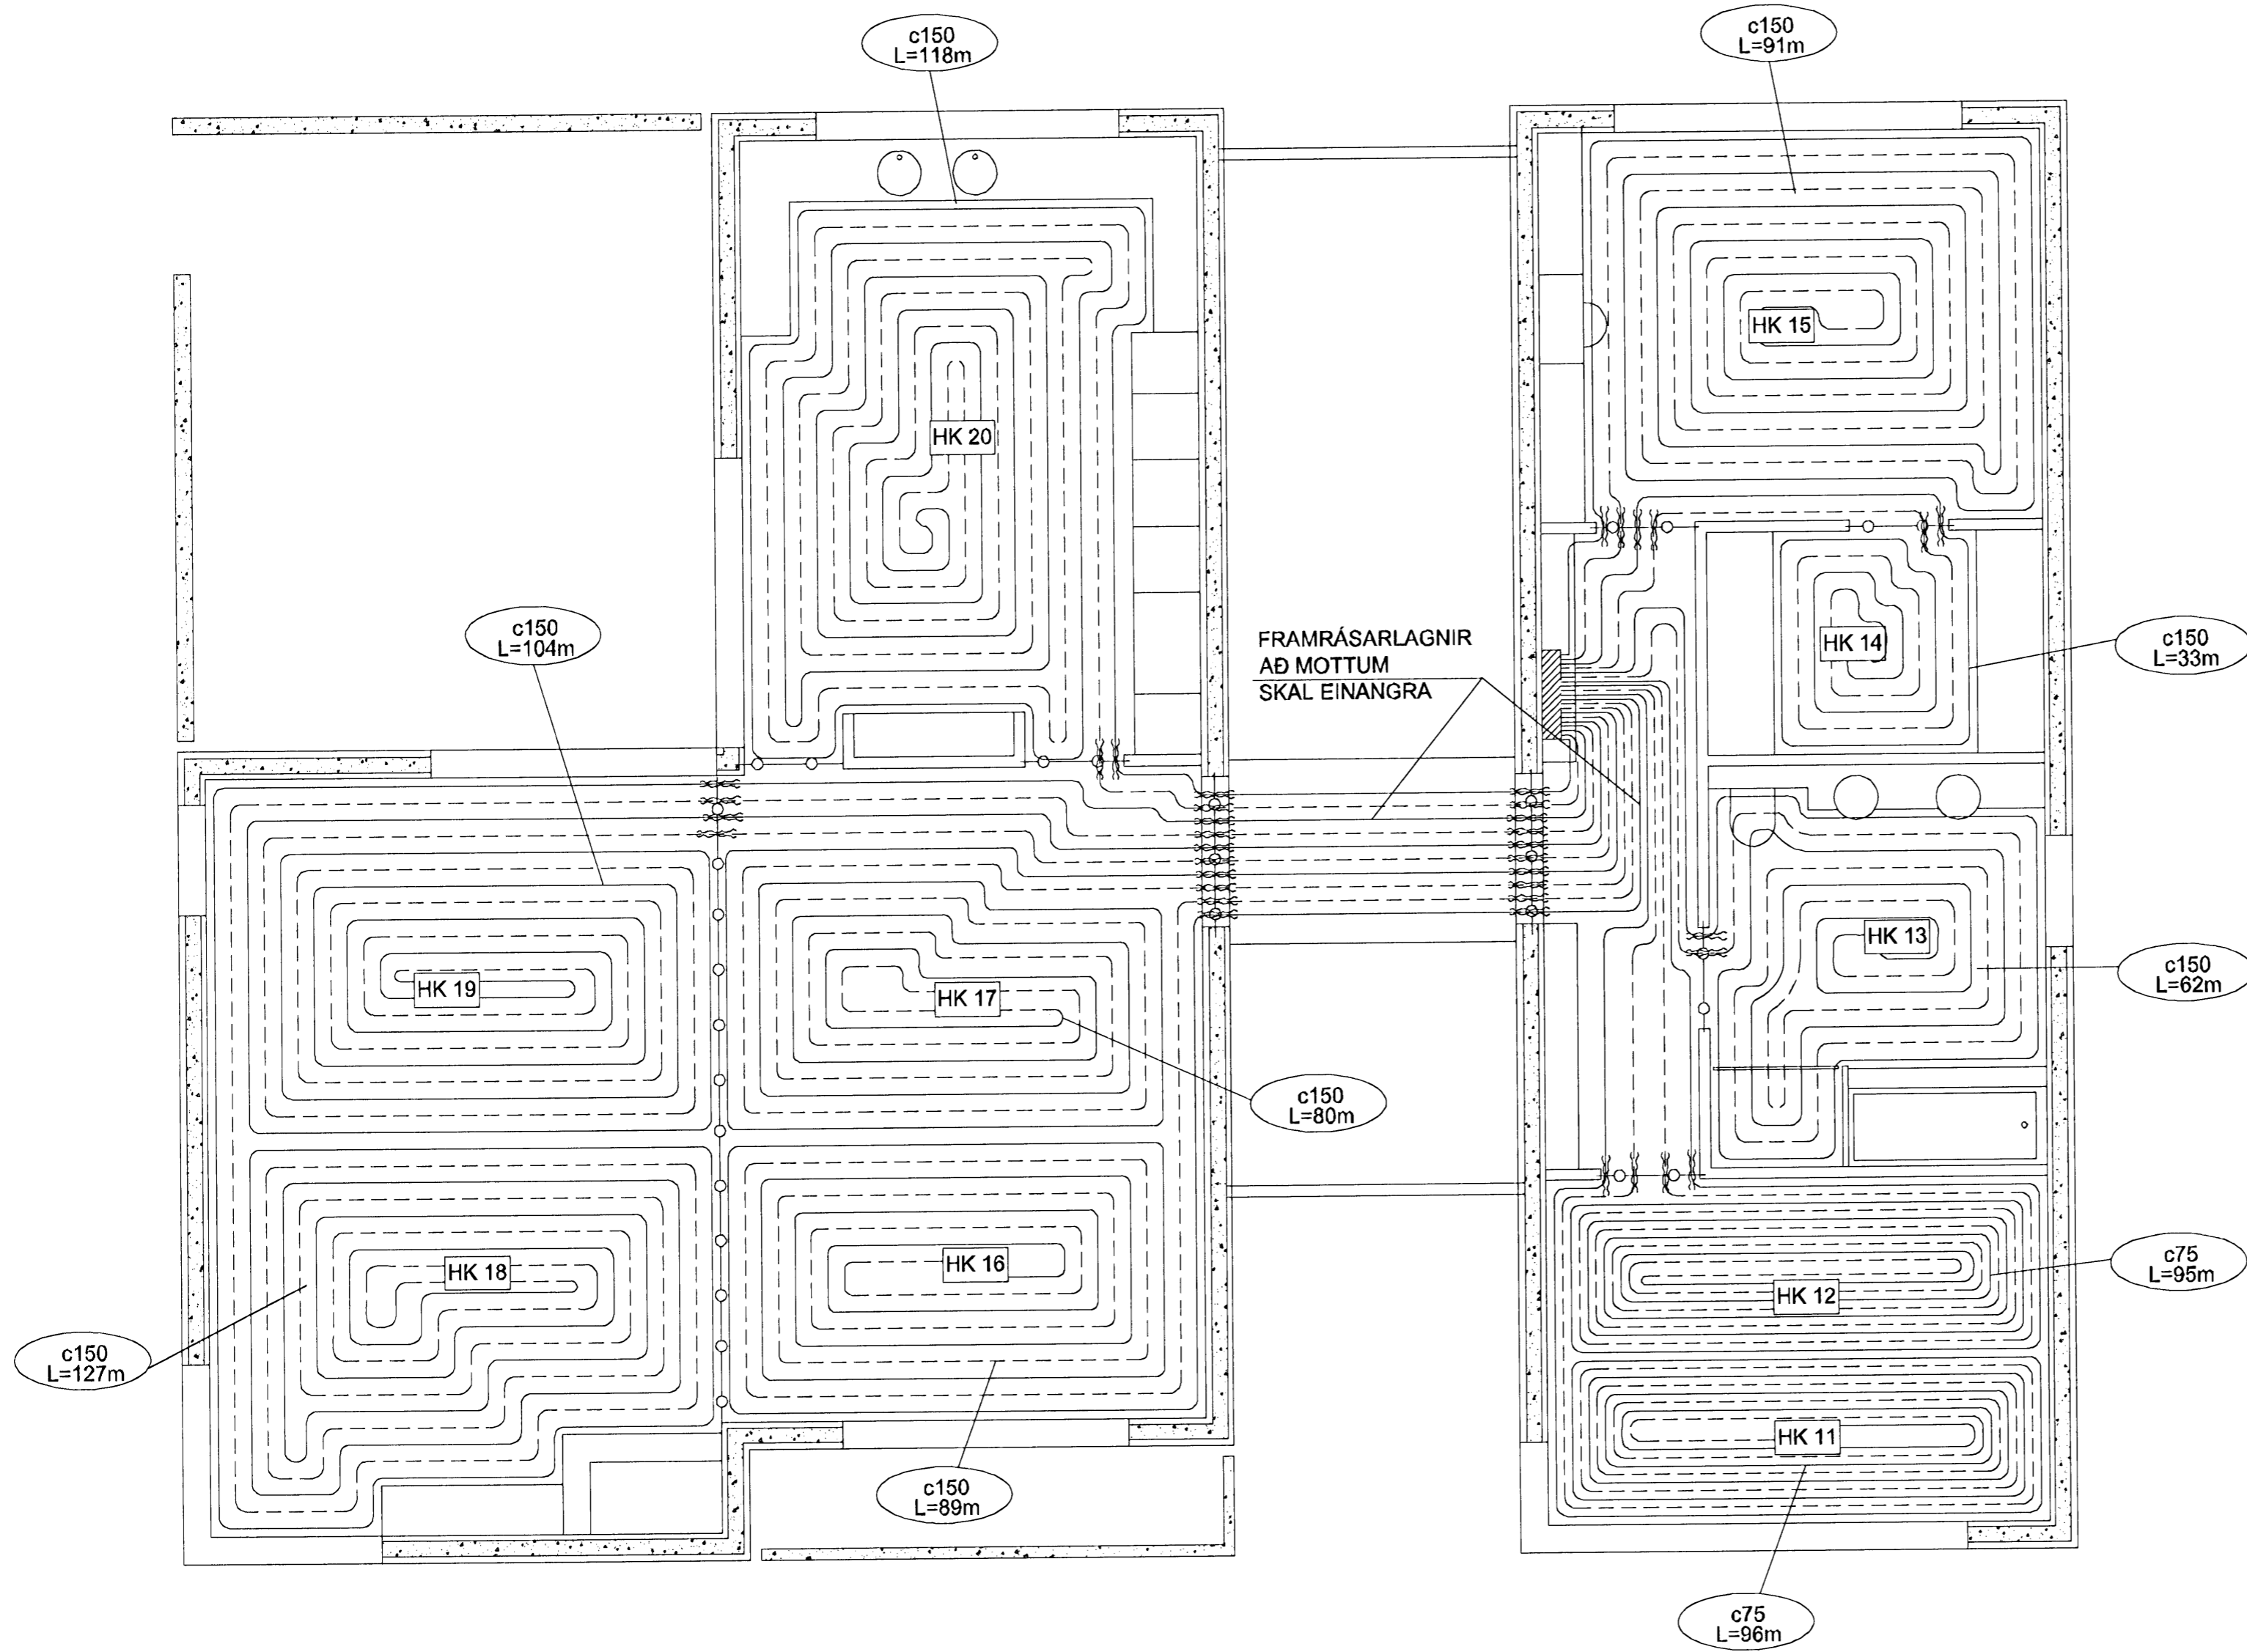


GRUNNMYND-2.HÆÐ
MKV. 1:50

Byggingafultrúi Hafnarfjarðar
Algrætt þann
12 FEB 2008
VPS

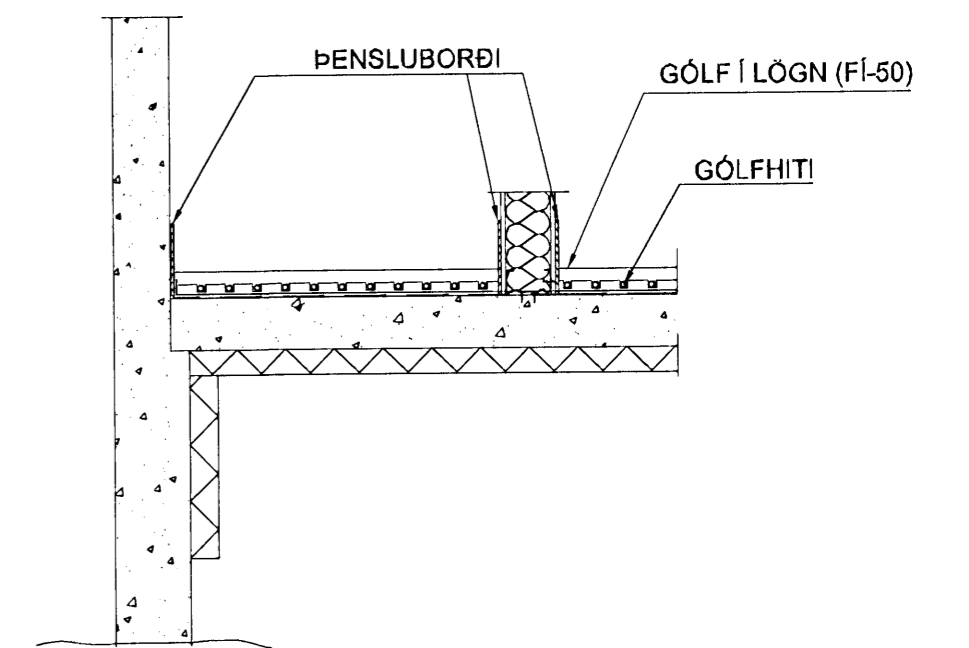

KENNISNIÐ

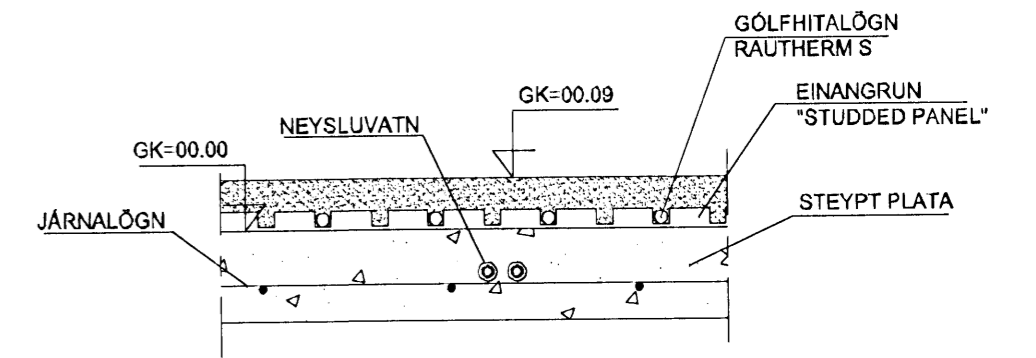

ARTUN ADAL-ÖNNUGAR				TEKNIÐ SAMRÆMD OG SAMÞYKKT RAGNHILDUR INGÓLFSDÓTT R. KT. 260365 4069	
BREKKUÁS 16 HAFNARFIRÐI		TÝRA		Guðni Þór Gunnarsson Byggingartæknifræðingur Sími: 660 4507 Netfang: soigud@vortex.is	
MANNAÐ	TEIKNAD	YFIRF.	DAGS	KVARDI	NR.
GÞG	GÞG		01.03.07	1.50	L-106
SAMÞ. Guðni Þór Gunnarsson		kt.070368 4049			