


Byggingarfulltrúi Hafnarfjarðar
 Afgreitt þann
 12 FEB 2008
 VPS

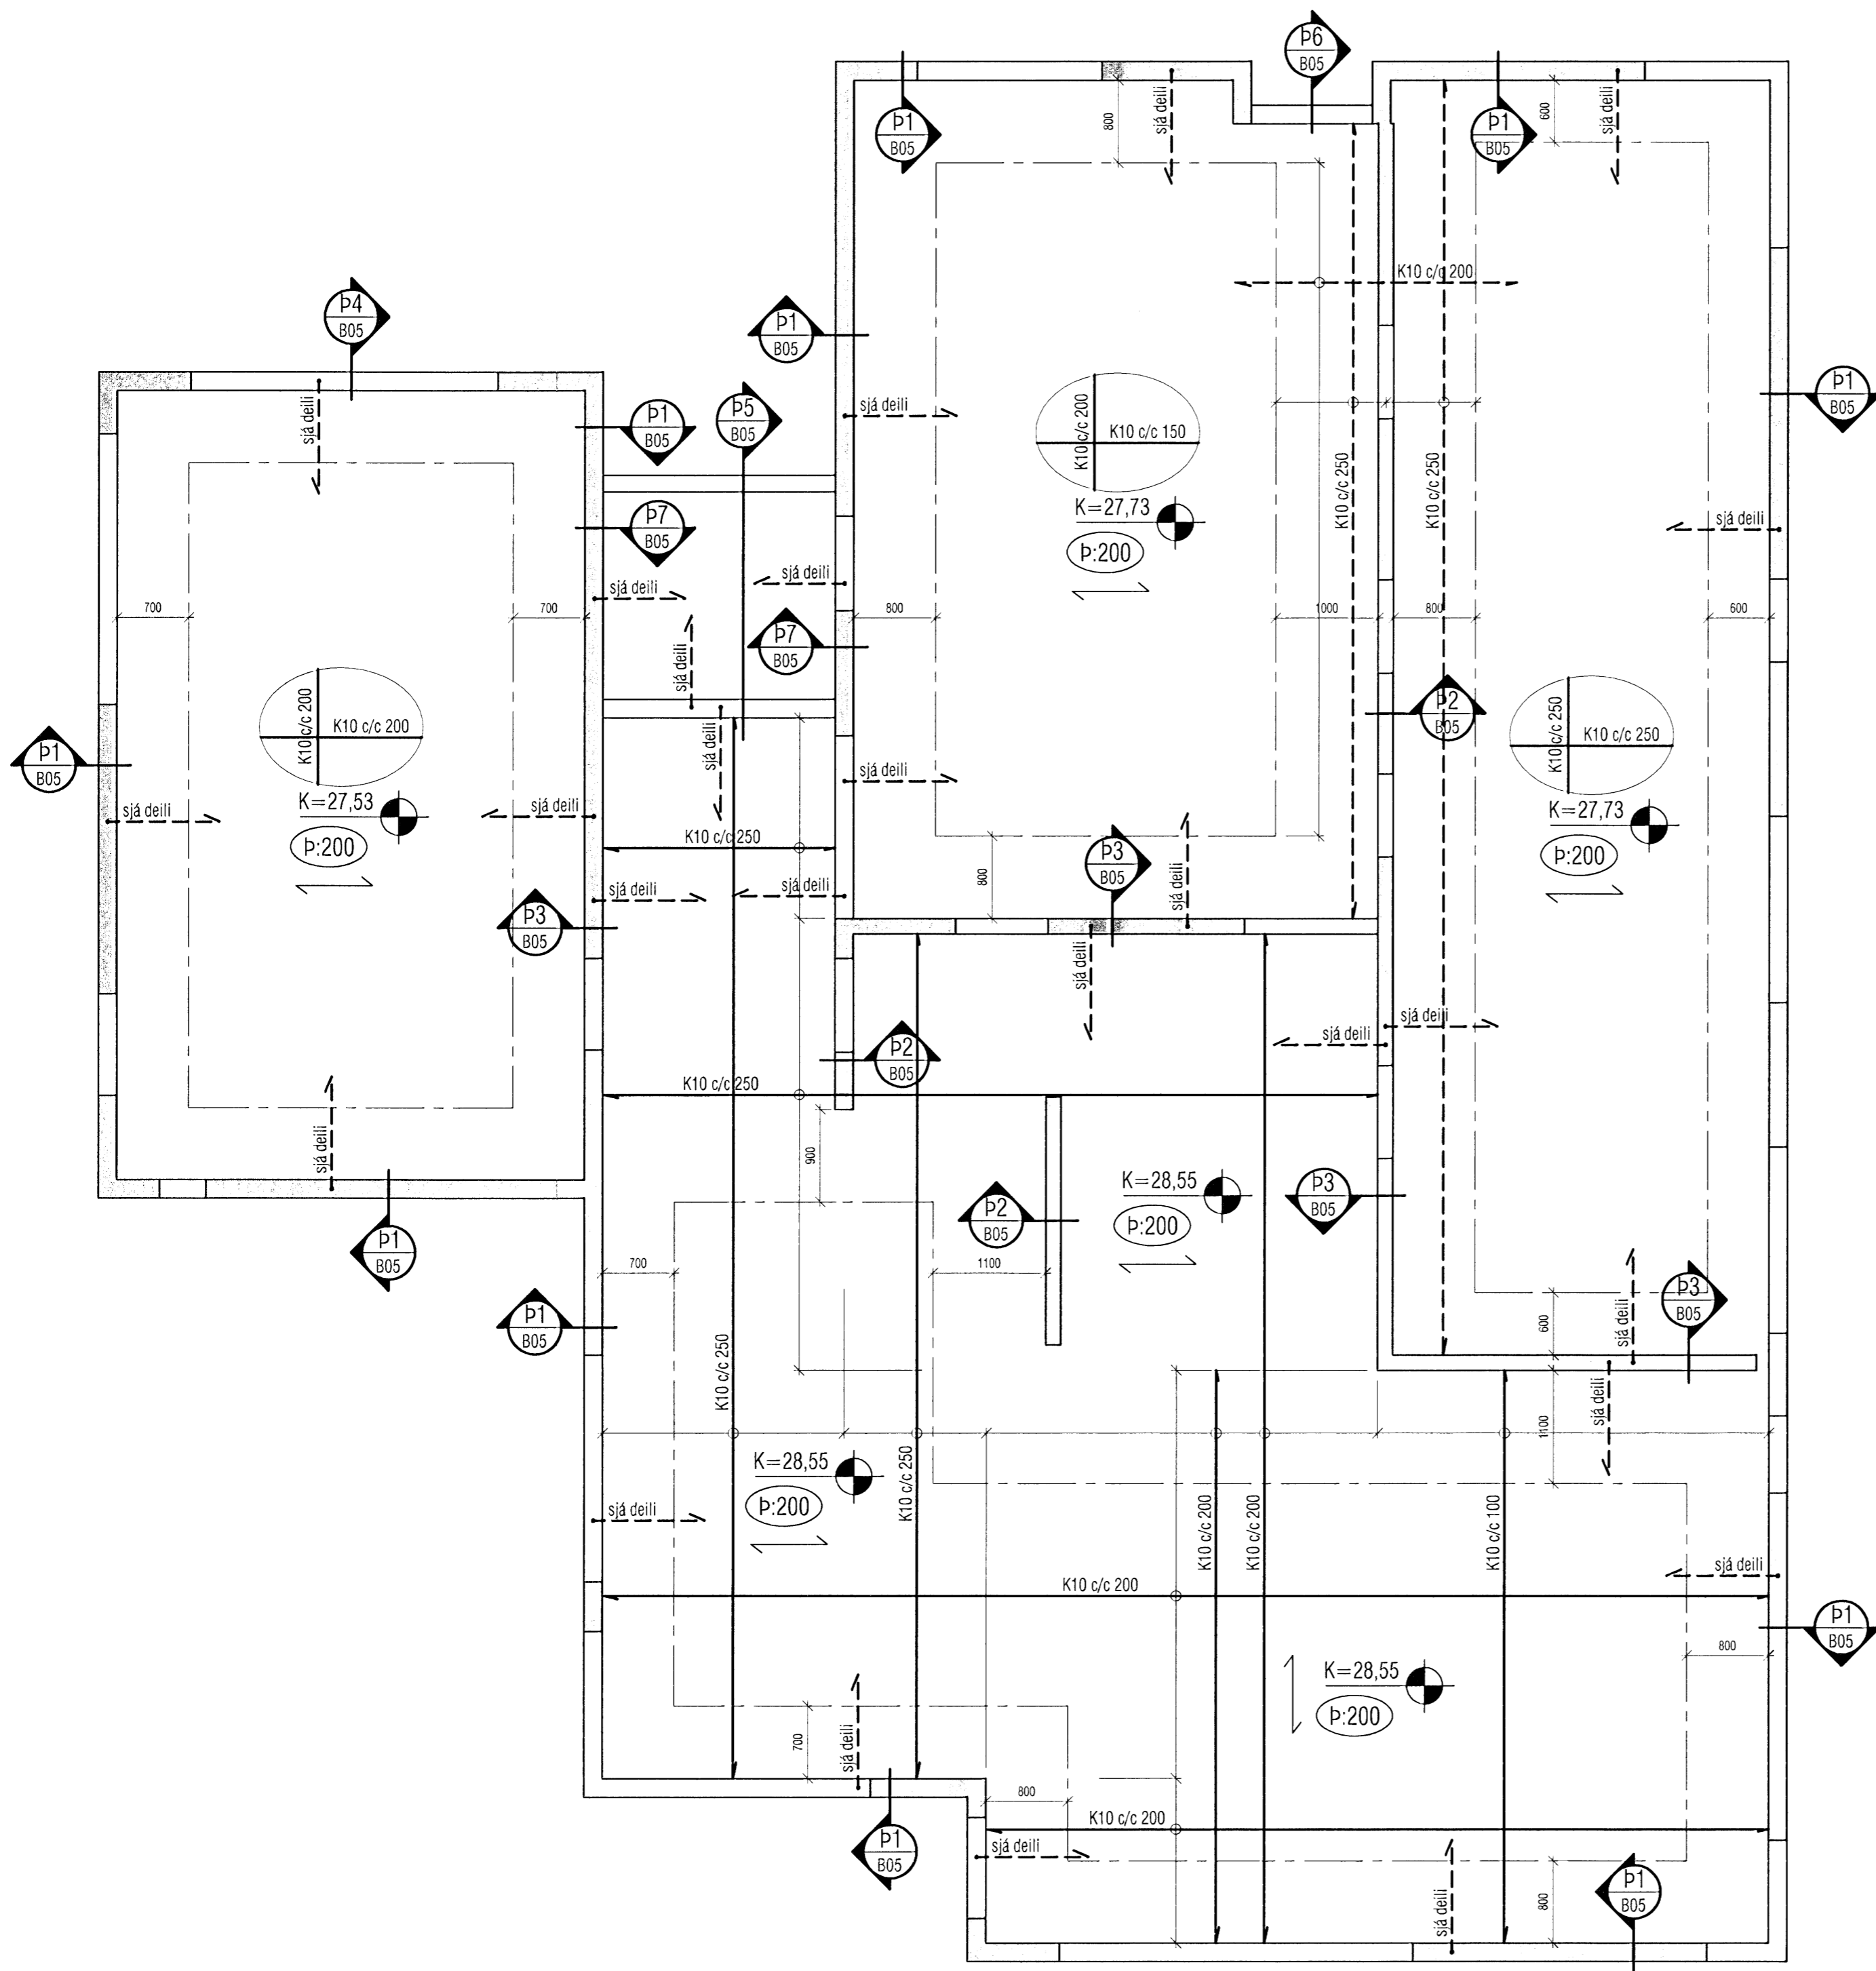

Skýringar:
 Á teikningu B-01 eru almennar skýringar og öll lágmarks ákvæði varðandi steypu og bendistál t.d. frágangur á járnnum kringum op og brúnir og fl. Kótar á þakplötum eru endanlegir kótar steyptrar plötu.
 Um nákvæma stærð og staðsetningu einstakra byggingahluta. Sjá nánar á sérteikningum aðalhönnuðar.
 Göt og raufar (sjá lagnateikn.)

ALMENNT, JÁRNABENDING:

GRUNNBENDING Í NEDRI BRÚN:
 Sjá tákni á viðkomandi plötu.
 Járn spanna alla plötuna og skeytilengd yfir ásetur milliveggja.

ATH: ÖLL NEDRIBRÚNARJÁRN SEM ERU SÉRSTAKLEGA TEIKNUÐ Á GRUNNMYND ERU VIÐBÓTARJÁRN SEM BÆTAST VIÐ ÞESSA GRUNNBENDINGU.

--- MÖRK JÁRNABENDINGAR Í NEDRI BRÚN.

Uppbyggja

VEKTOR - hönnun og ráðgjöf - Akralind 6, 201 Kópavogi.		Sigurður Hafsteinsson byggingatæknifræðingur Kt. 030859-7749 sími: 554-6650 fax: 554-6669.		Glitvellir 32, Hafnarfirði	
Teikn. nr. _____ Samþykkt _____		Br. _____ Dags. _____		Pakkplata Grunnmynd	
Hannað _____ Dagssetning 01.02.08		Teiknað _____ Verknr. A-07-02-16		Mælikvarði 1:50 Teikn. nr. B-04	