


Byggingateknifráeðingur  
 Afgreitt þann  
 12 FEB 2008  
 VPS

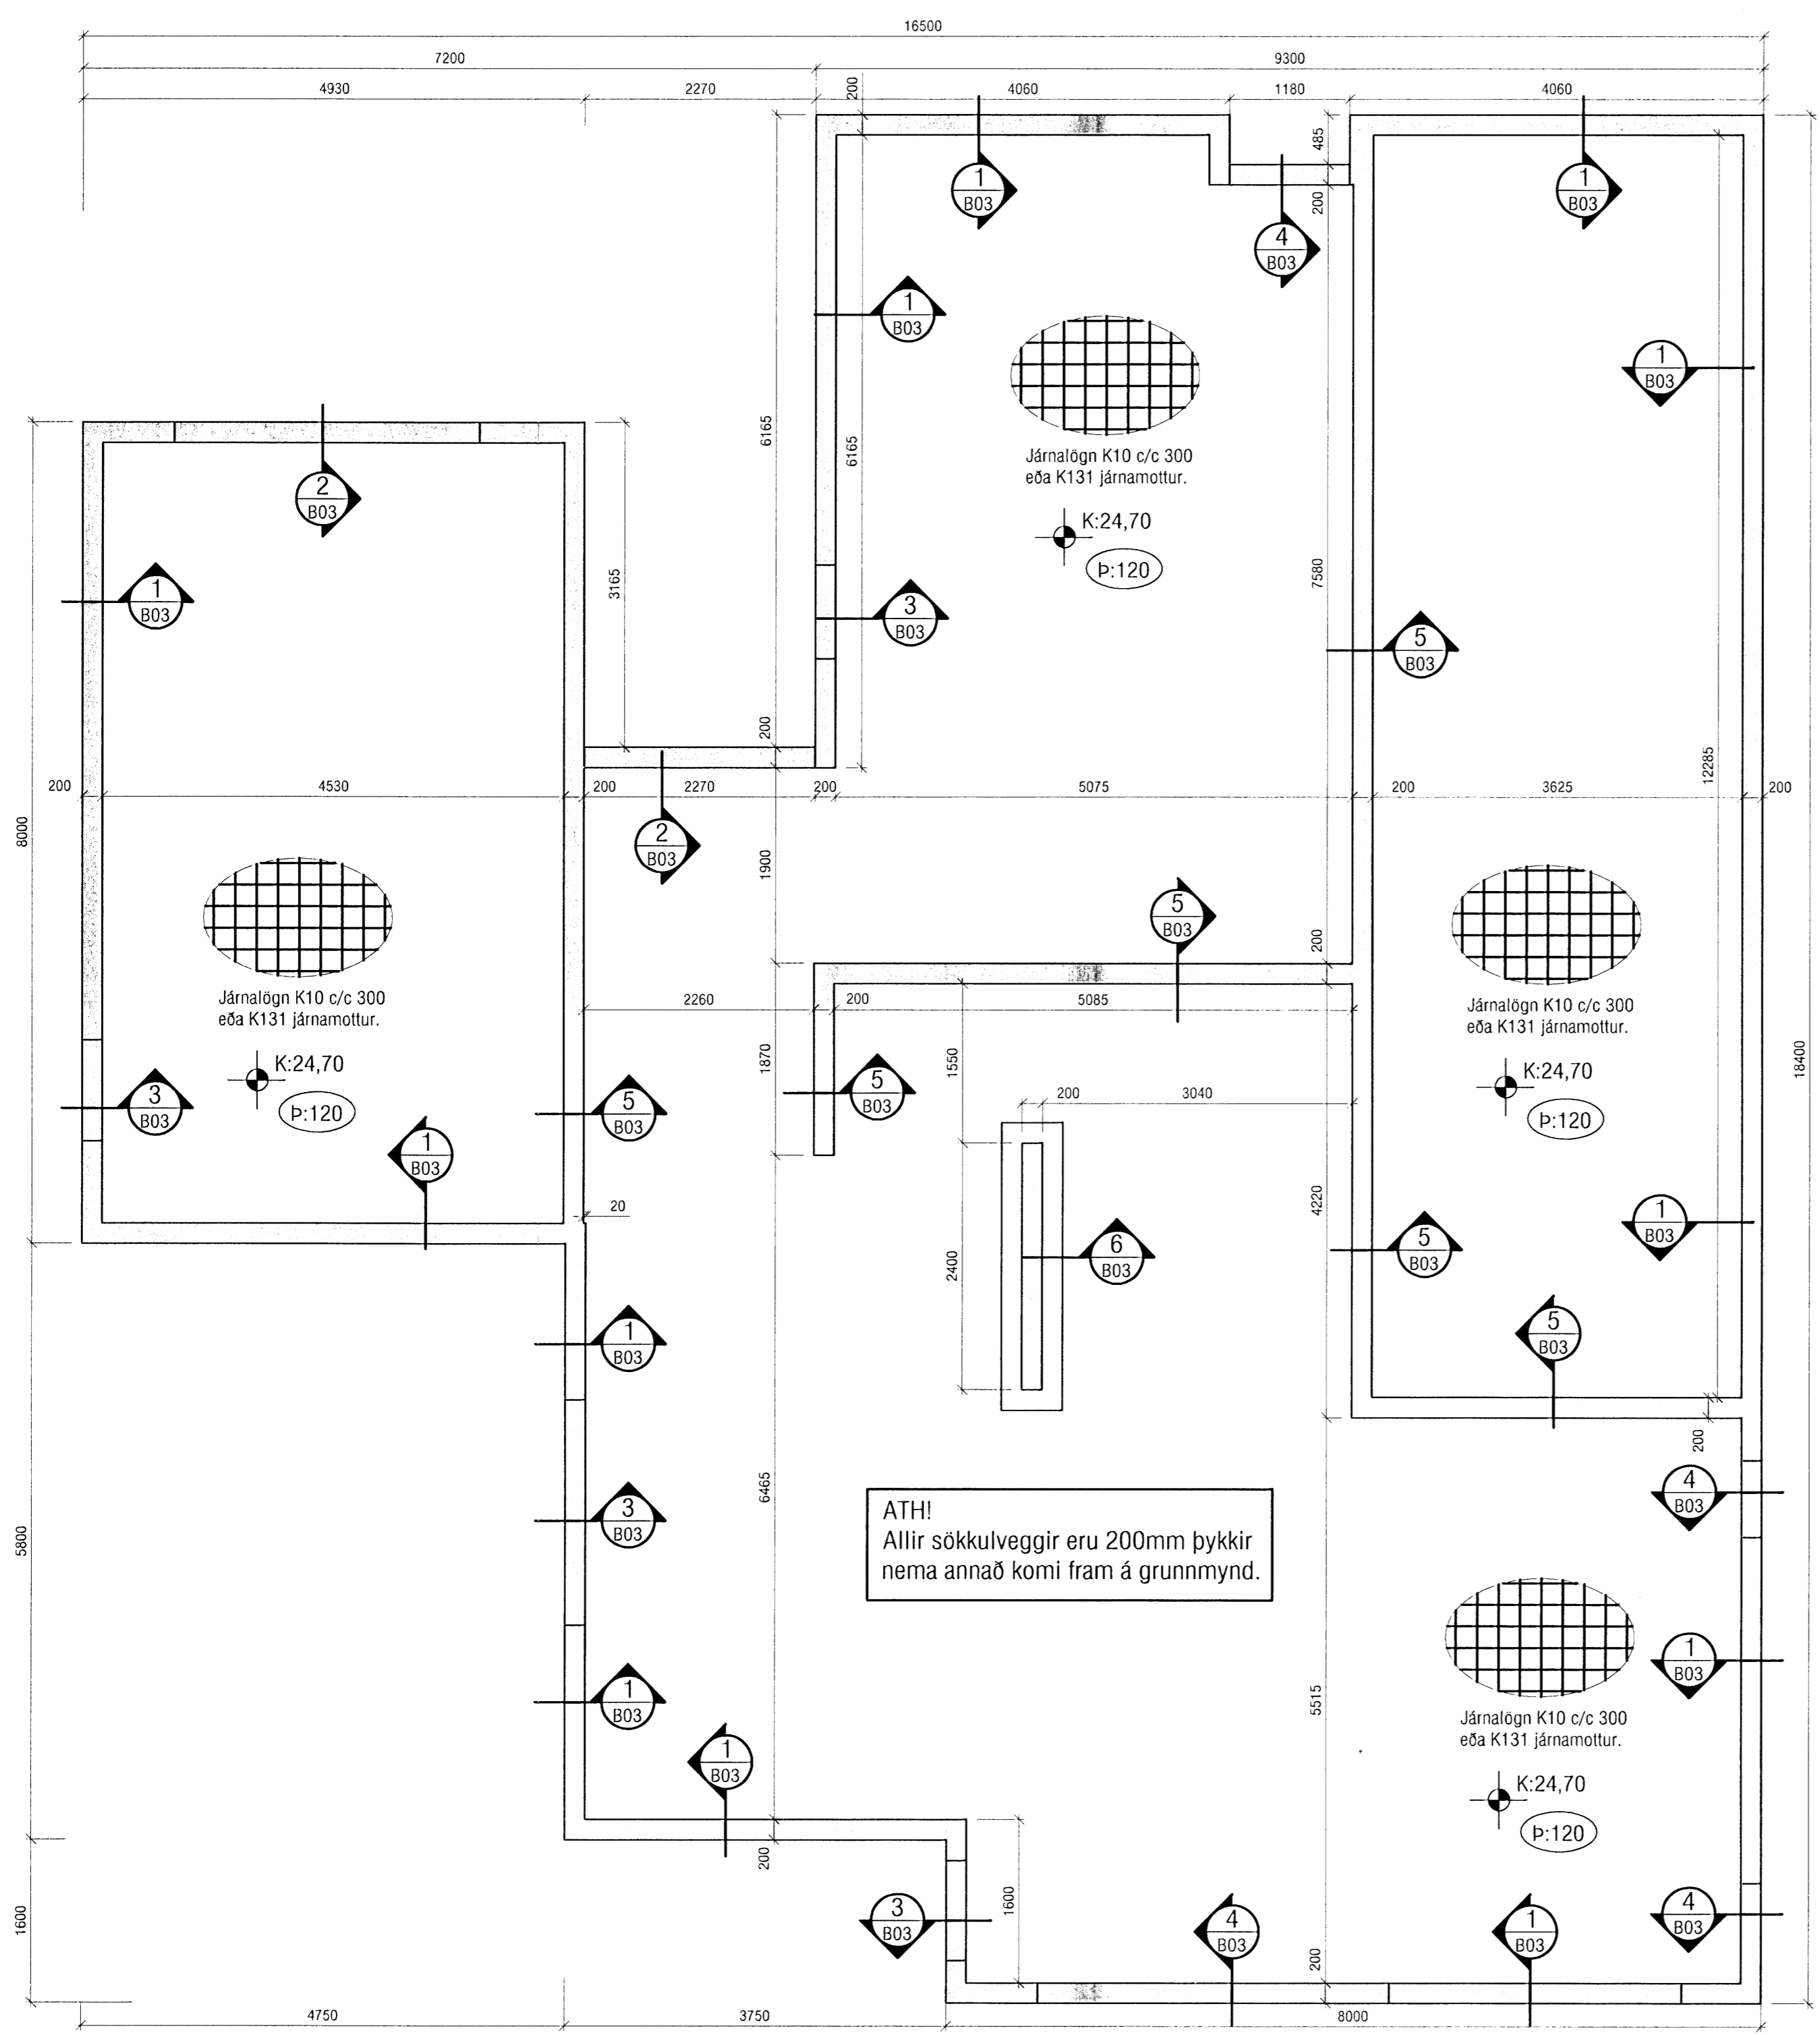

Skýringar:  
 Á teikningu B-01 eru almennar skýringar og öll lágmarks ákvæði varðandi steypu og bendistál t.d. frágangur á jörnum kringum op og brúnir og fl. Gólfkótar í steypuvirki þ.e. steypum plötum, eru 100 mm neðar en endanlegur kóti frágenginnar plötu.  
 Um nákvæma stærð og staðsetningu einstakra byggingahluta. Sjá nánar á sérteikningum aðalhönnuðar.  
 Göt og raufar (sjá lagnateikn.)

<b>VEKTOR</b> - hönnun og ráðgjöf - Akralind 6, 201 Kópavogi.		Sigurður Hafsteinsson byggingateknifráeðingur Kl. 030859-7749 sími: 554-6660 fax: 554-6669.		GLITVELLIR 32, HAFNARFIRÐI UNDIRSTÖÐUR GRUNNMYND	
Teikn. nr.	Tilvísun á teikningu	Br.	Dags.	Hannað	Teiknað
Samþykkt	<i>[Signature]</i>			SH	MA
Dagsetning	Verk nr.	Mælikvæði	Teikn. nr.		
01.02.08	A-07-02-16	1:50	B-02		