
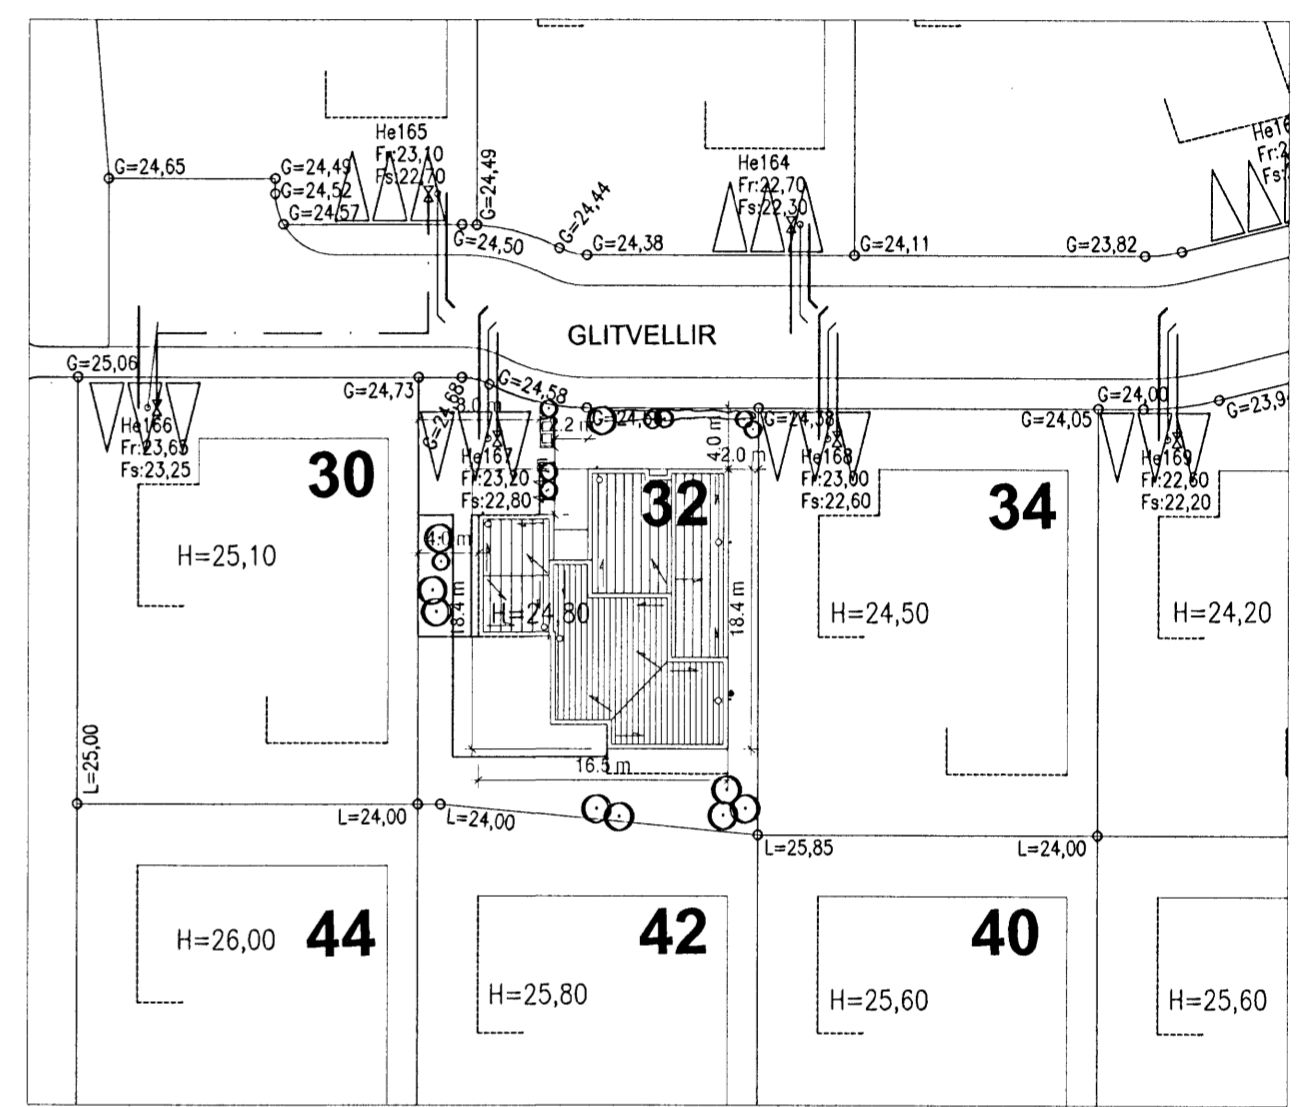


Byggingatalskrá Hafnarfirðar
 Angreitt þann
 12 FEB 2008
 VBS

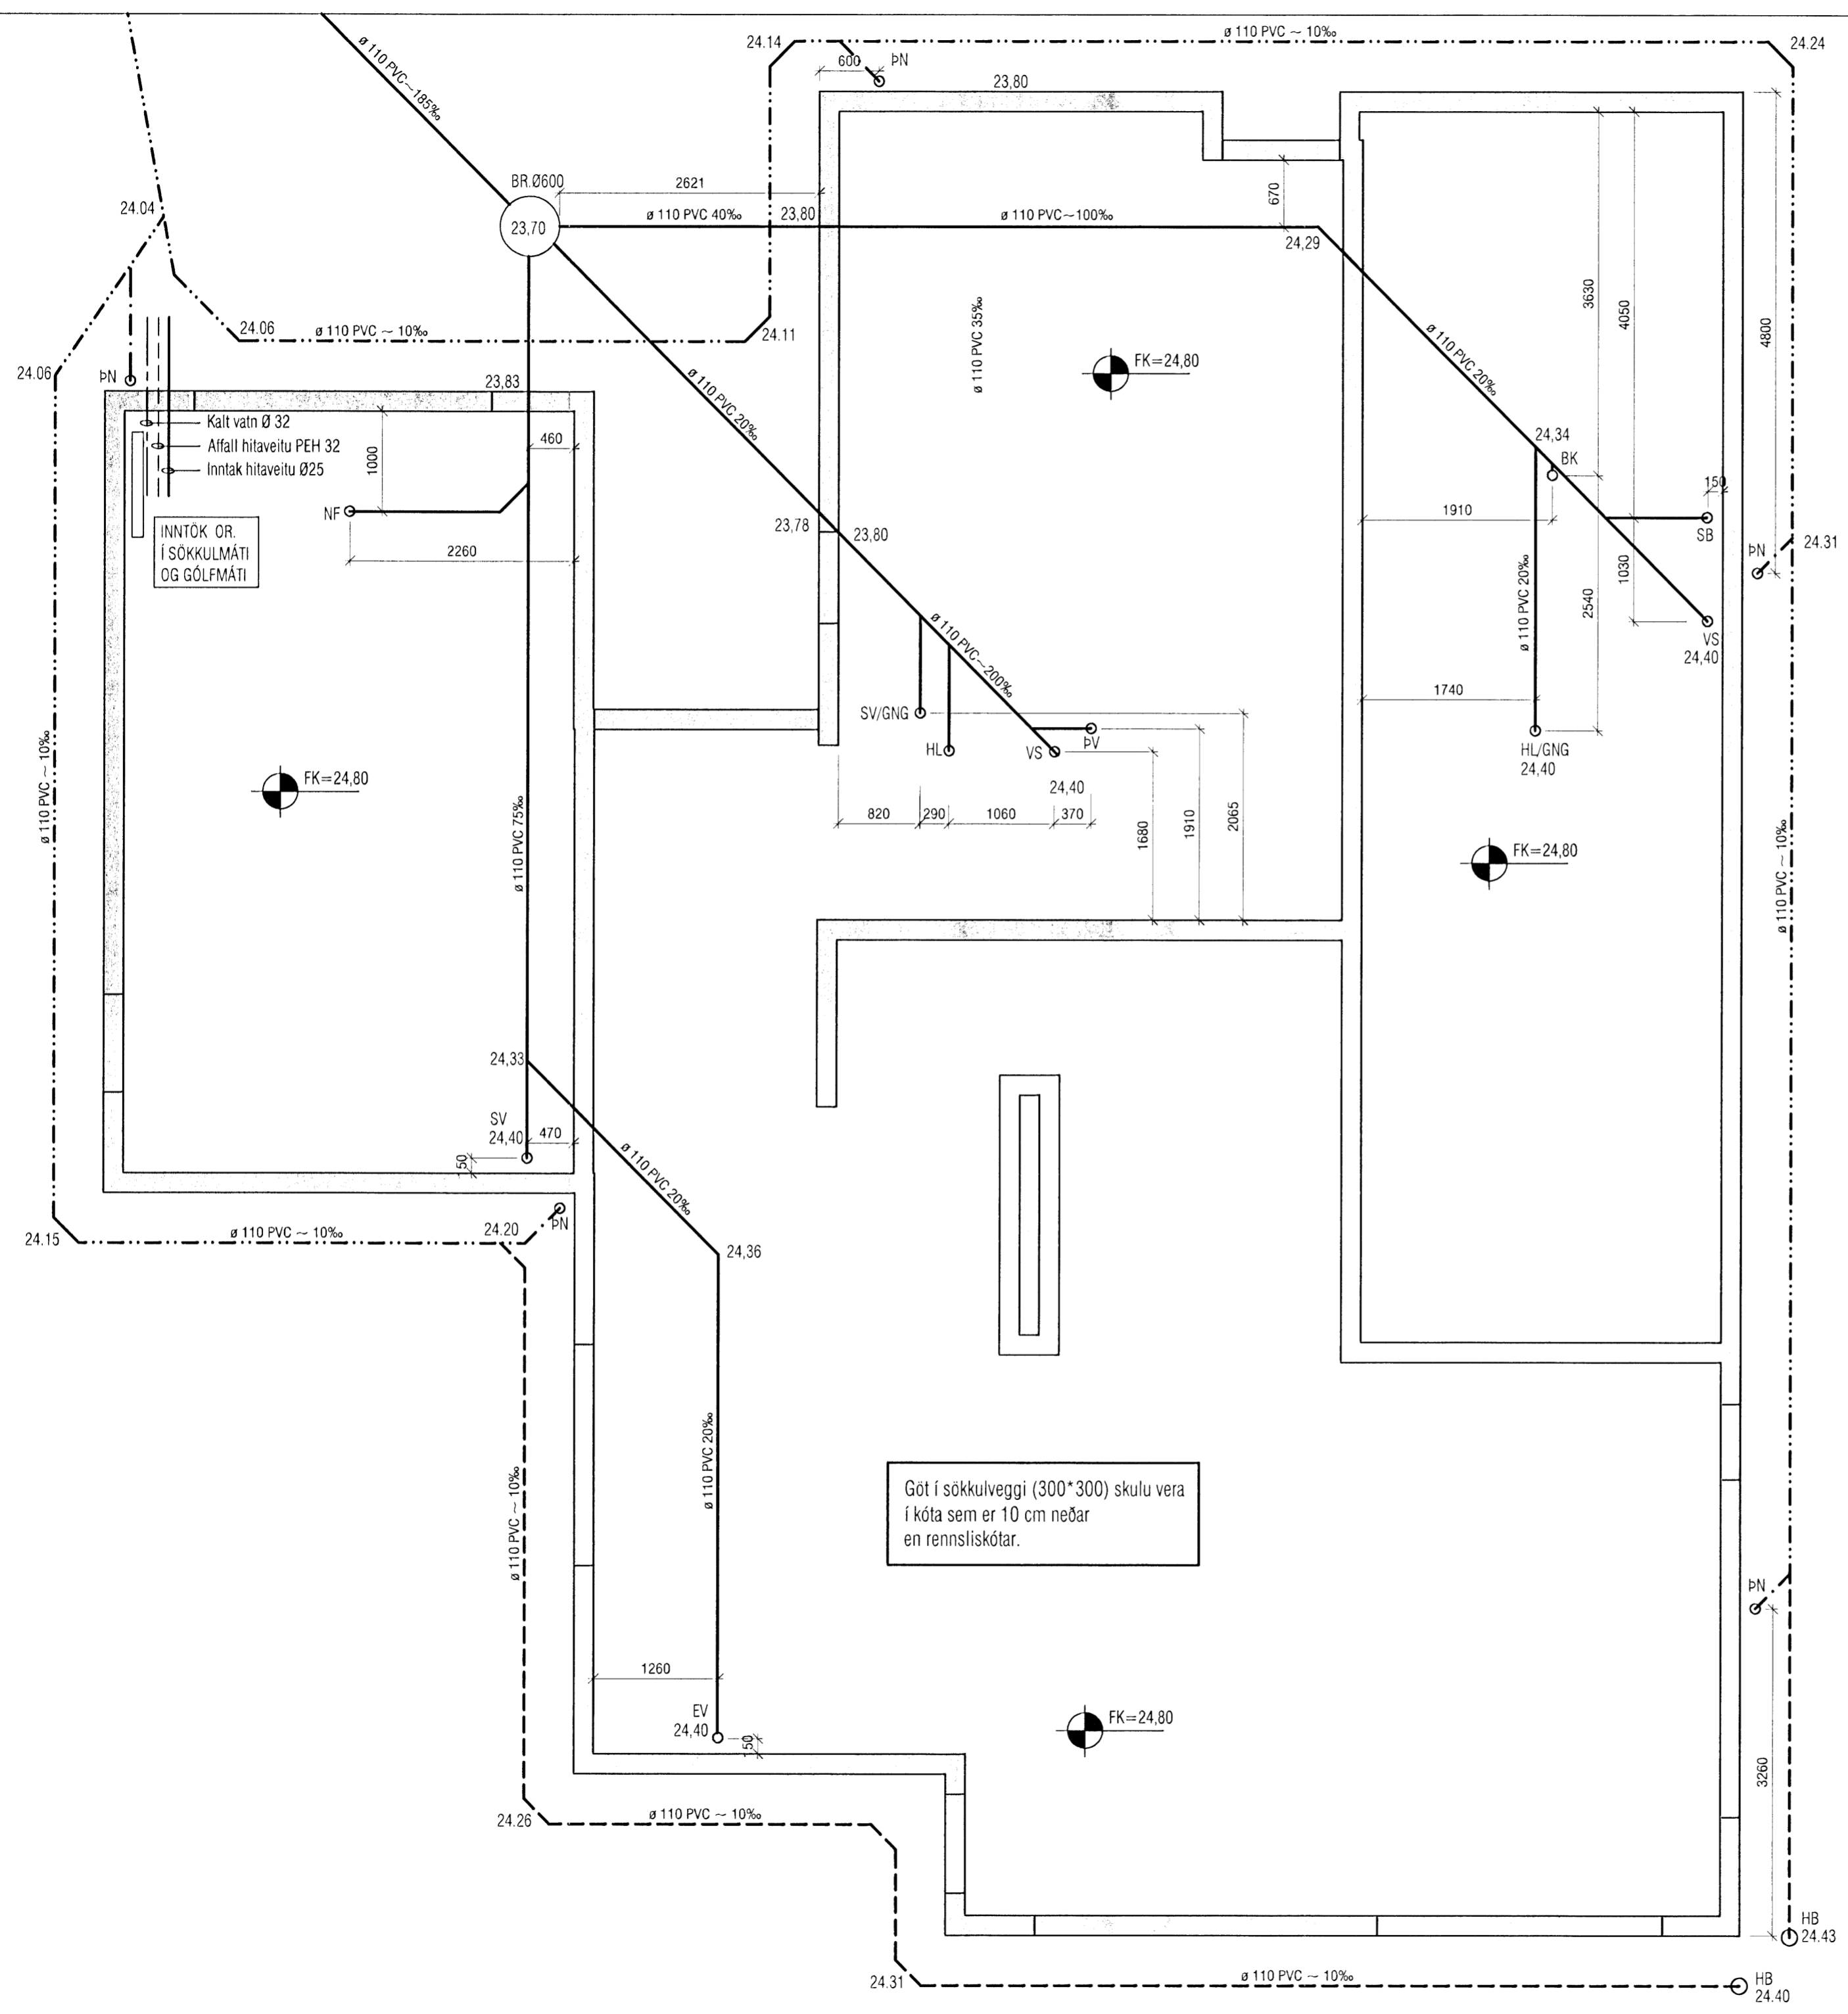

AFSTÖÐUMYND 1:500

VEKTOR -hönnun og ráðgjöf- Akralind 6, 201 Kópavogi.		Sigurður Hafsteinsson byggingatæknifræðingur Kl. 030859-7749 sími: 554-6650 fax: 554-6669.		GLITVELLIR 32, HAFNARFIRÐI GRUNNLAGNIR	
Teikn. nr. Samþykkt	Tiltvisun & teikningu 	Br.	Days.	Hannað EPK	Teiknað MA
Dagsetning 01.02.08	Verk nr. A-07-02-16	Mælikvarði 1:50	Teikn. nr. L-02		