

**Almennar Skýringar**

Allar amennar raflagnir séu 1 Gmm plastpípur ídregnar 3x1,5mm vír. Málstraumur rafbúnaðar sé 10A. Smáspennulagnir almennt þ.e. dýrasímar bruna og þjófavarnarkerfi skulu lagðar með 1 Gmm plastpípum. Boðlagnir skulu lagðar með 16-20mm plastpípum

Almennt skulu tenglar vera tvöfaldir. Undantekning er þegar tengill kemur við hlið rofa í 110 cm hæð og sértenglar sem eru 16A. Við áætlaða tengistaði boðúttaka skal hafa minnst 3 tengla.

Gefin hæðarmál eru í cm frá fullfráengnu gólfi í miðjados og frá miðri dós í miðja dós.

Öll táknu eru táknað og ber að samræma lagnir að tækjum eftir aðstæðum á staðnum og eftir sérteikningum.


Hæð tengla í eldhúsi-þvottahúsi-þaðherb.-vs geymslu og í bílskúr eru 110 cm.  
 Hæð tengils fyrir eldavél er 70 cm og 15 cm frá skáp við hlið áætlaðs rýmis.  
 Hæð veggglósa er 185 cm.  
 Hæð rofa er 110 cm.  
 Hæð rofa í svefnherbergi er 80 cm.  
 Hæð almennra tengla er 20 cm.  
 Hæð loftnets og símatengla eru 20 cm.

NEMA ANNARS SÉ GETIÐ Í uppdrætti.

# GRUNNMYND KJALLARA, 1:50

## RAFLAGNATÁKN

⊗	Ljós - almennt	○	Tengidós lofti	✉	Fotosella	⊕	Krossrofi	⊔	Hátalarauittak
⊖	Kastari m/ spenn	⊖	Tengidós á veqq	♀	Jarðskaut	⊖	Útistöð fyrir dýrasíma	⊖	Stuðdimmer
⊖	Kastari	↗	Rör í qeppum hæð	⊖	Hurðarspóla	⊖	Bílskúrs hurðaropnar	⊔	Loftnetstengill
⊗	Veqljós	↖	Rör niður úr plötu	♂	Rofi	⊖	Þrústiropfi	⊔	Tengill
⊗	Veqljós með rofa	↗	Rör upp úr plötu	⊕	Samrofi	♂	Dimmer	⊔	Símatengill

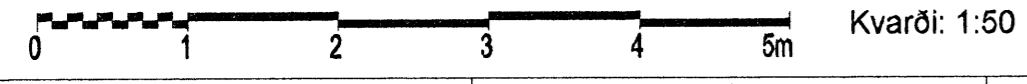

**Almennar Skýringar**

Við ákvörðun hæðar vinnuljósa undir eða yfir eldhússkápum skal taka mið af innréttingarteikningum. Almennt er hæð vinnuljósa frá 140-150cm. Við nákvæma staðsetningu dósa skal farið eftir smíða og innréttingateikningum.

S = Símatenglar  
 L = Loftnetstenglar  
 Tb-L = Tengidós fyrir afruglara og vídeó.

NEMA ANNARS SÉ GETIÐ Í uppdrætti.

*Helga Reimarsson* 21.02.17-1/3.17

BREYTINGAR \_\_\_\_\_ Dags. Yfirfarið \_\_\_\_\_

1		
2		

Raflagnahönnun: **Helga Reimarsson** Múlaínd 2 Sími 691-2085 Email: helgareimars@internet.is

Verkefni: **Skógarás E**

Staður: **Hafnarfjörður**

Skýring: **Grunnmynd raflagnir**

Verknúmer: 56-2007	Teiknað: H.S.R.
Hönnun: H.S.R.	Blað: 1 af 17
Mælikvarði: 1:50	Dagsetning: 09.200
KT: 310355-5699	Samþ: <i>Helga Reimarsson</i>