


- F12 B20A 2,5mm<sup>2</sup> 3 20mm $\varnothing$  Sértingill eldavél
- F11 B16A 1,5mm<sup>2</sup> 3 16mm $\varnothing$  Sértingill þurkari
- F10 B16A 1,5mm<sup>2</sup> 3 16mm $\varnothing$  Sértingill þvottavél
- F09 B16A 1,5mm<sup>2</sup> 3 16mm $\varnothing$  Sértingill ryksuga
- F08 B16A 1,5mm<sup>2</sup> 3 16mm $\varnothing$  Sértingill í eldhúsi
- F07 B16A 1,5mm<sup>2</sup> 3 16mm $\varnothing$  Sértingill uppvottavél
- F06 B10A 1,5mm<sup>2</sup> 3 16mm $\varnothing$  Ljós geymslu og þvottahúsi ásamt lagnarými
- F05 B10A 1,5mm<sup>2</sup> 3 16mm $\varnothing$  Ljós í stofu
- F04 B10A 1,5mm<sup>2</sup> 3 16mm $\varnothing$  Ljós herbergi og baðherbergi
- F03 B10A 1,5mm<sup>2</sup> 3 16mm $\varnothing$  Ljós eldhús
- F02 B10A 1,5mm<sup>2</sup> 3 16mm $\varnothing$  Ljós herbergi og anddyri
- F01 B10A 1,5mm<sup>2</sup> 3 16mm $\varnothing$  Afriðill fyrir dyrasíma og varnarkerfi

Kvísil frá T.O1 -Q2

Þaðkar og sturtubotn

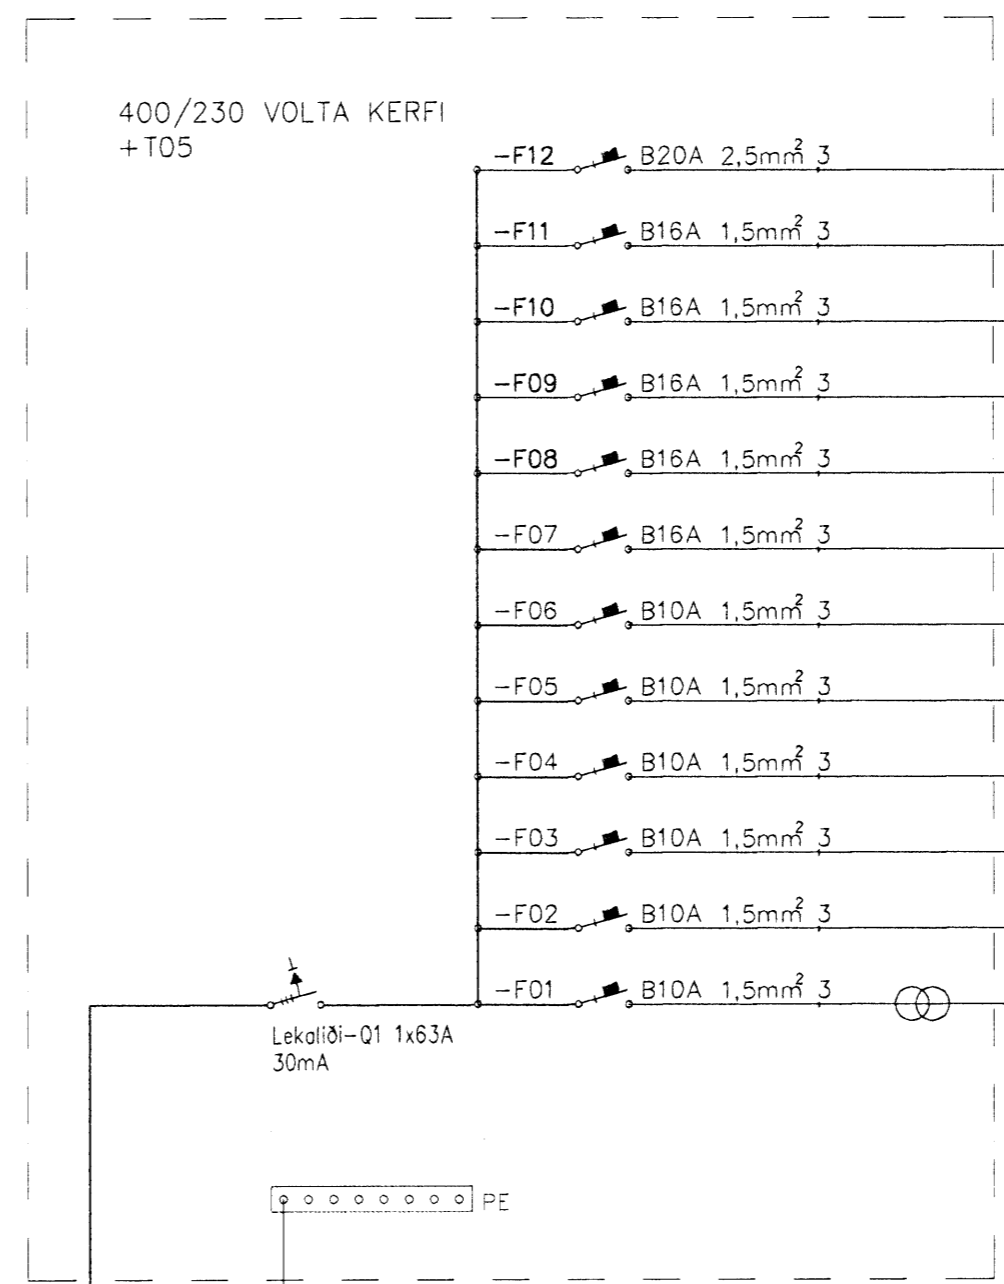

- F12 B20A 2,5mm<sup>2</sup> 3 20mm $\varnothing$  Sértingill eldavél
- F11 B16A 1,5mm<sup>2</sup> 3 16mm $\varnothing$  Sértingill þurkari
- F10 B16A 1,5mm<sup>2</sup> 3 16mm $\varnothing$  Sértingill þvottavél
- F09 B16A 1,5mm<sup>2</sup> 3 16mm $\varnothing$  Sértingill ryksuga
- F08 B16A 1,5mm<sup>2</sup> 3 16mm $\varnothing$  Sértingill í eldhúsi
- F07 B16A 1,5mm<sup>2</sup> 3 16mm $\varnothing$  Sértingill uppvottavél
- F06 B10A 1,5mm<sup>2</sup> 3 16mm $\varnothing$  Ljós geymslu og lagnarými
- F05 B10A 1,5mm<sup>2</sup> 3 16mm $\varnothing$  Ljós bað og þvottahús
- F04 B10A 1,5mm<sup>2</sup> 3 16mm $\varnothing$  Ljós í stofu
- F03 B10A 1,5mm<sup>2</sup> 3 16mm $\varnothing$  Ljós eldhús
- F02 B10A 1,5mm<sup>2</sup> 3 16mm $\varnothing$  Ljós herbergi og anddyri
- F01 B10A 1,5mm<sup>2</sup> 3 16mm $\varnothing$  Afriðill fyrir dyrasíma og varnarkerfi

Þaðkar og sturtubotn

Kvísil frá T.O1 -Q3

*Helga Reimarsson* 010257-4304

BREYTINGAR	Dags.	Yfirfarið
1		
2		

Raflagnahönnun Múlalind 2 Sími 691-2085  
 Helga Reimarsson Email: helgireimars@internet.is

Verkefni:	Skógarás E		
Staður:	Hafnarfjörður		
Skýring:	Töfluteikningar kjallara		
Verknúmer:	56-2007	Teiknað:	H.S.R.
Hönnun:	H.S.R.	Blað:	15 af 17
Mælikvarði:	Dagsetning: 09.2007		
KT: 310355-5699	Samb:	<i>Helga Reimarsson</i>	