
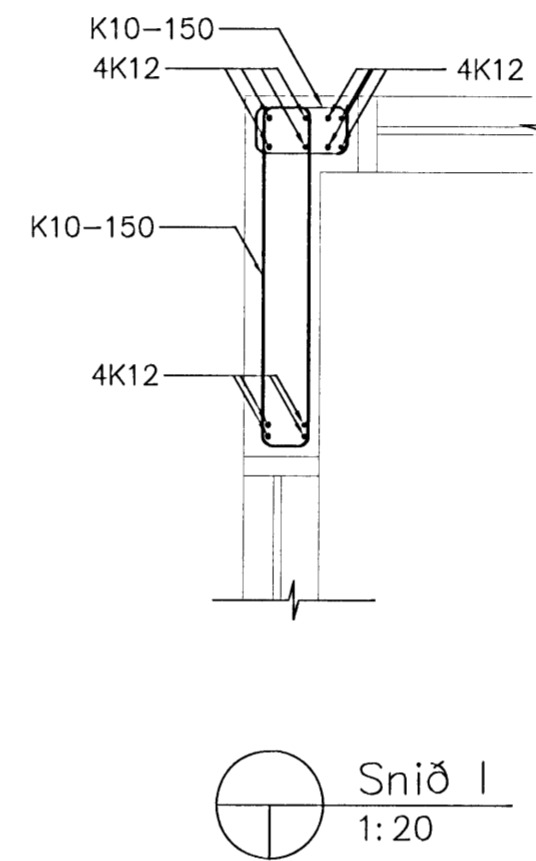


Samþykkt þann
 11 MARS 2008
 Byggingarfulltrúinn í Hafnarfirði
 F.h. Hröifur S. Gunnlaugsson

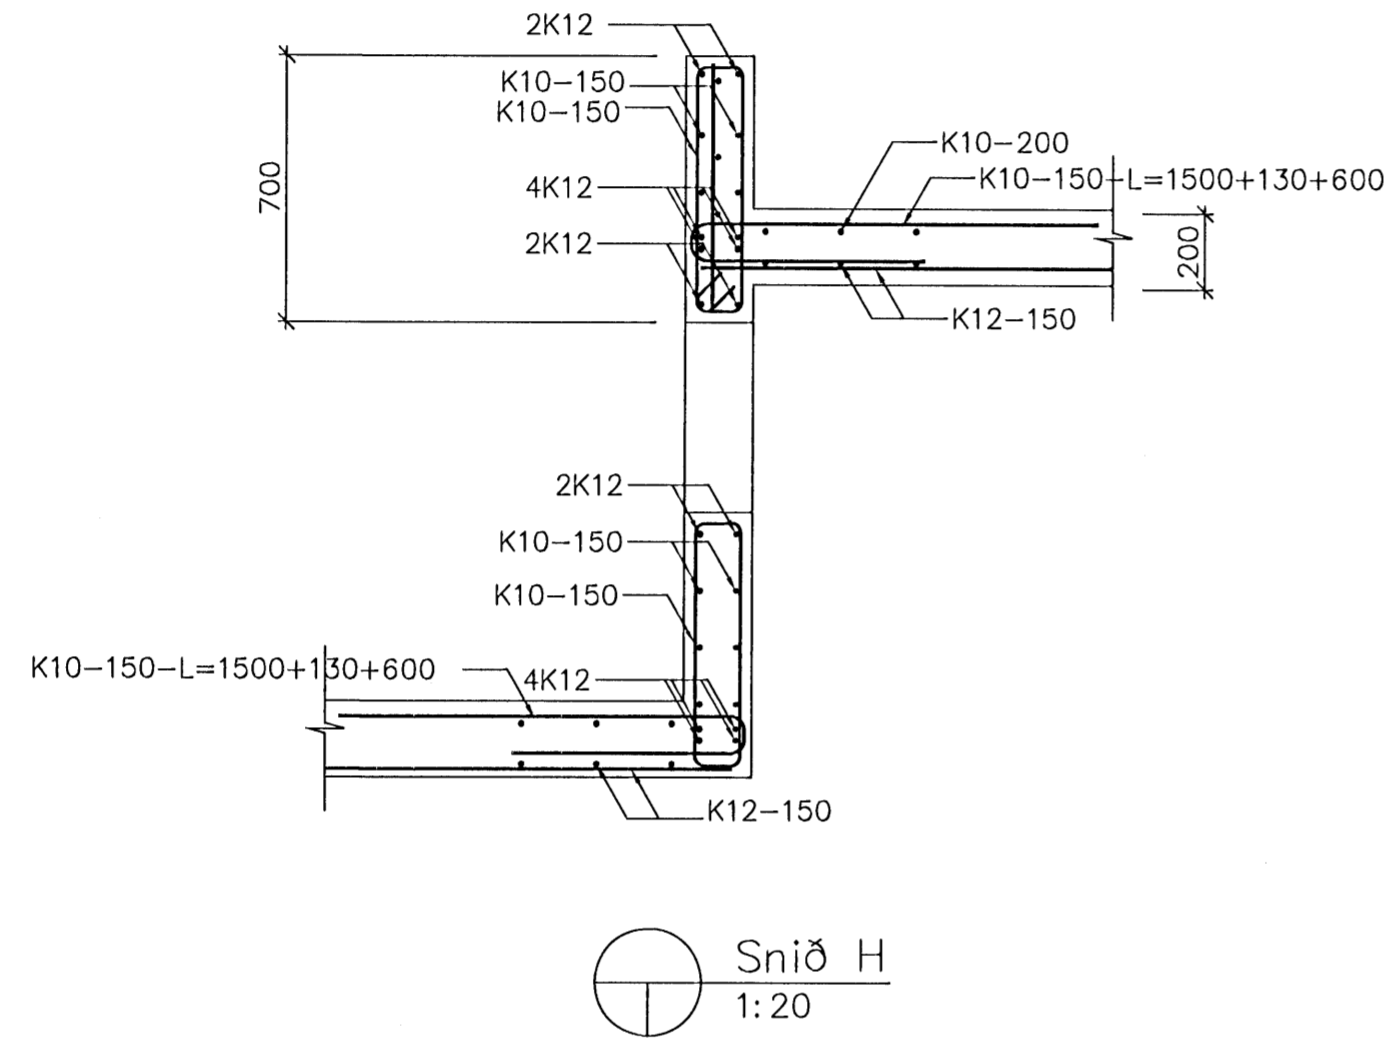

Haukur Margeirsson byggingarverkfræðingur
 Verkfræðistofa - Suðurlandsbraut 8 - 108 Reykjavík
 Sími 562 2234 - GSM 699 8260 - Fax 552 3090
 kt. 070249 3919 - netfang: haukurm@simnet.is

Haukur Margeirsson
 Sími: 222 2234 ark 190253-5389

VERKHEITI	HNODRAVELLIR 46-50, HAFNARFJÖRÐUR		
HEITI TEIKN.	PLATA YFIR 1. HÆÐ SNIÐ		
HANNAÐ	HM	DAGS. MARS, 2008	VERKNR. 070705
TEIKNAD	PM	KVARDI 1:20	TEIKN. NR. 210