

50x225 BOLTUÐ Á VEGG  
MEÐ 12mm MÚRBOLTUM C/C700  
MILLI TIMBURS OG STEYPU  
KOMI TJÖRUPAPPI

SÉRMYND 1.

SÉRMYND 5.

LOFTUN ÞAKRÝMIS  
Ø40mm PLASTRÖR  
2.STK. MILLI SPERRA  
RÖRINU SKAL LOKAÐ  
MEÐ FLUGNANETI

STÁLBITI IPE-240

SÉRMYND 4.

SÉRMYND 4.

SÉRMYND 5.

SÉRMYND 1.

SÉRMYND 2.

SÉRMYND 3.

STÁLBITI IPE-240

50x225 BOLTUÐ Á VEGG  
MEÐ 12mm MÚRBOLTUM C/C700  
MILLI TIMBURS OG STEYPU  
KOMI TJÖRUPAPPI


SÉRMYND 5.

SÉRMYND 1.

50x225 BOLTUÐ Á VEGG  
MEÐ 12mm MÚRBOLTUM C/C700  
MILLI TIMBURS OG STEYPU  
KOMI TJÖRUPAPPI

**TIMBURVIRKI.**

Timburvirki er skv. ÍST/DS 413  
Burðarviðir (sperrur, gólfbitar o.p.h.) skal vera í  
styrkleikaflokki k18 (T 20)  
Timburstærðir eru í millimetrum.  
Límtré séu í gæðaflokki L40  
Sperruefni skal vera beint, húspurt og laust við stóra kvisti.  
Bera skal fúavarnarefni á alla sperruenda svo og þær sperrur  
sem festast eða liggja við stein.  
Þar sem timbur leggst að steinsteypu skal setja eitt lag af tjörupappa á milli.  
Fúavarnarefnið skal bera á þurrt timbur.1  
Allir festihlutir úr járninu skulu vera heitgalvanhúðaðir, nema annað sé tekið fram  
á teikningu.  
Undir allar boltarær sem herðast að timbri komi skifur með þvermál 3 x d og þykkt 0,3 x d  
(d = þvermál bolta.)  
Krossviður sem notast í laska eða stífingar skal vera vatnspolinn og minnst 5-laga.

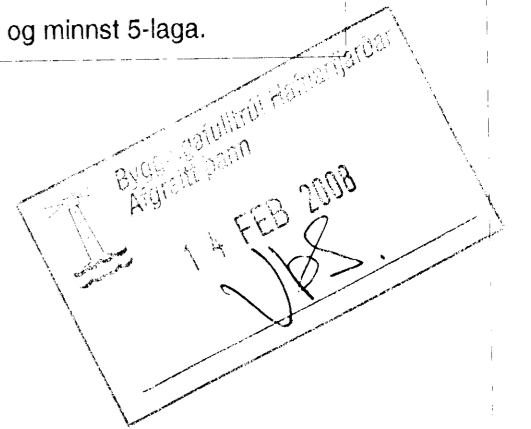

LOFTUN ÞAKRÝMIS  
Ø40mm PLASTRÖR  
2.STK. MILLI SPERRA  
RÖRINU SKAL LOKAÐ  
MEÐ FLUGNANETI

**ÞAKKLÆÐNING**

Negling.  
Borðaklæðningu og þakstál  
skal negla í samræmi við Rb-blöð nr.  
Rb-(47).103. Negling skal  
þannig útfærð að hún verði 50% þéttari  
við þakbrúnir og 100% þéttari á hornum.

**GLITVELLIR 43 HAFNARFIRÐI**

**ÞAKVIRKI**

|         |      |
|---------|------|
| Mkv.    | 1:50 |
| Hannað  | E.V. |
| Teiknað | E.V. |

Dags. 1.JAN.2008 Blað 3/4 Nr. GLITV.43UV Yfirfarið **ei.**

ÁRITUN SAMRÆMINGARHÖNNUÐAR

*Eyjólfur Valgarðsson*

Eyjólfur Valgarðsson Kt:280857-4169

**TR.aust s/f**

TÆKNIFRÆÐINGARNIR

Eyjólfur Valgarðsson Kt:280857-4169

Sigurður Grétarsson Sími: 471-2257