


undirritun samræmingarhönnuðar:

sd pdl 07.03.08

L 50mm
F 50mm
Plastpípur 70cm í jörð
sem ná út fyrir lóðarmörk

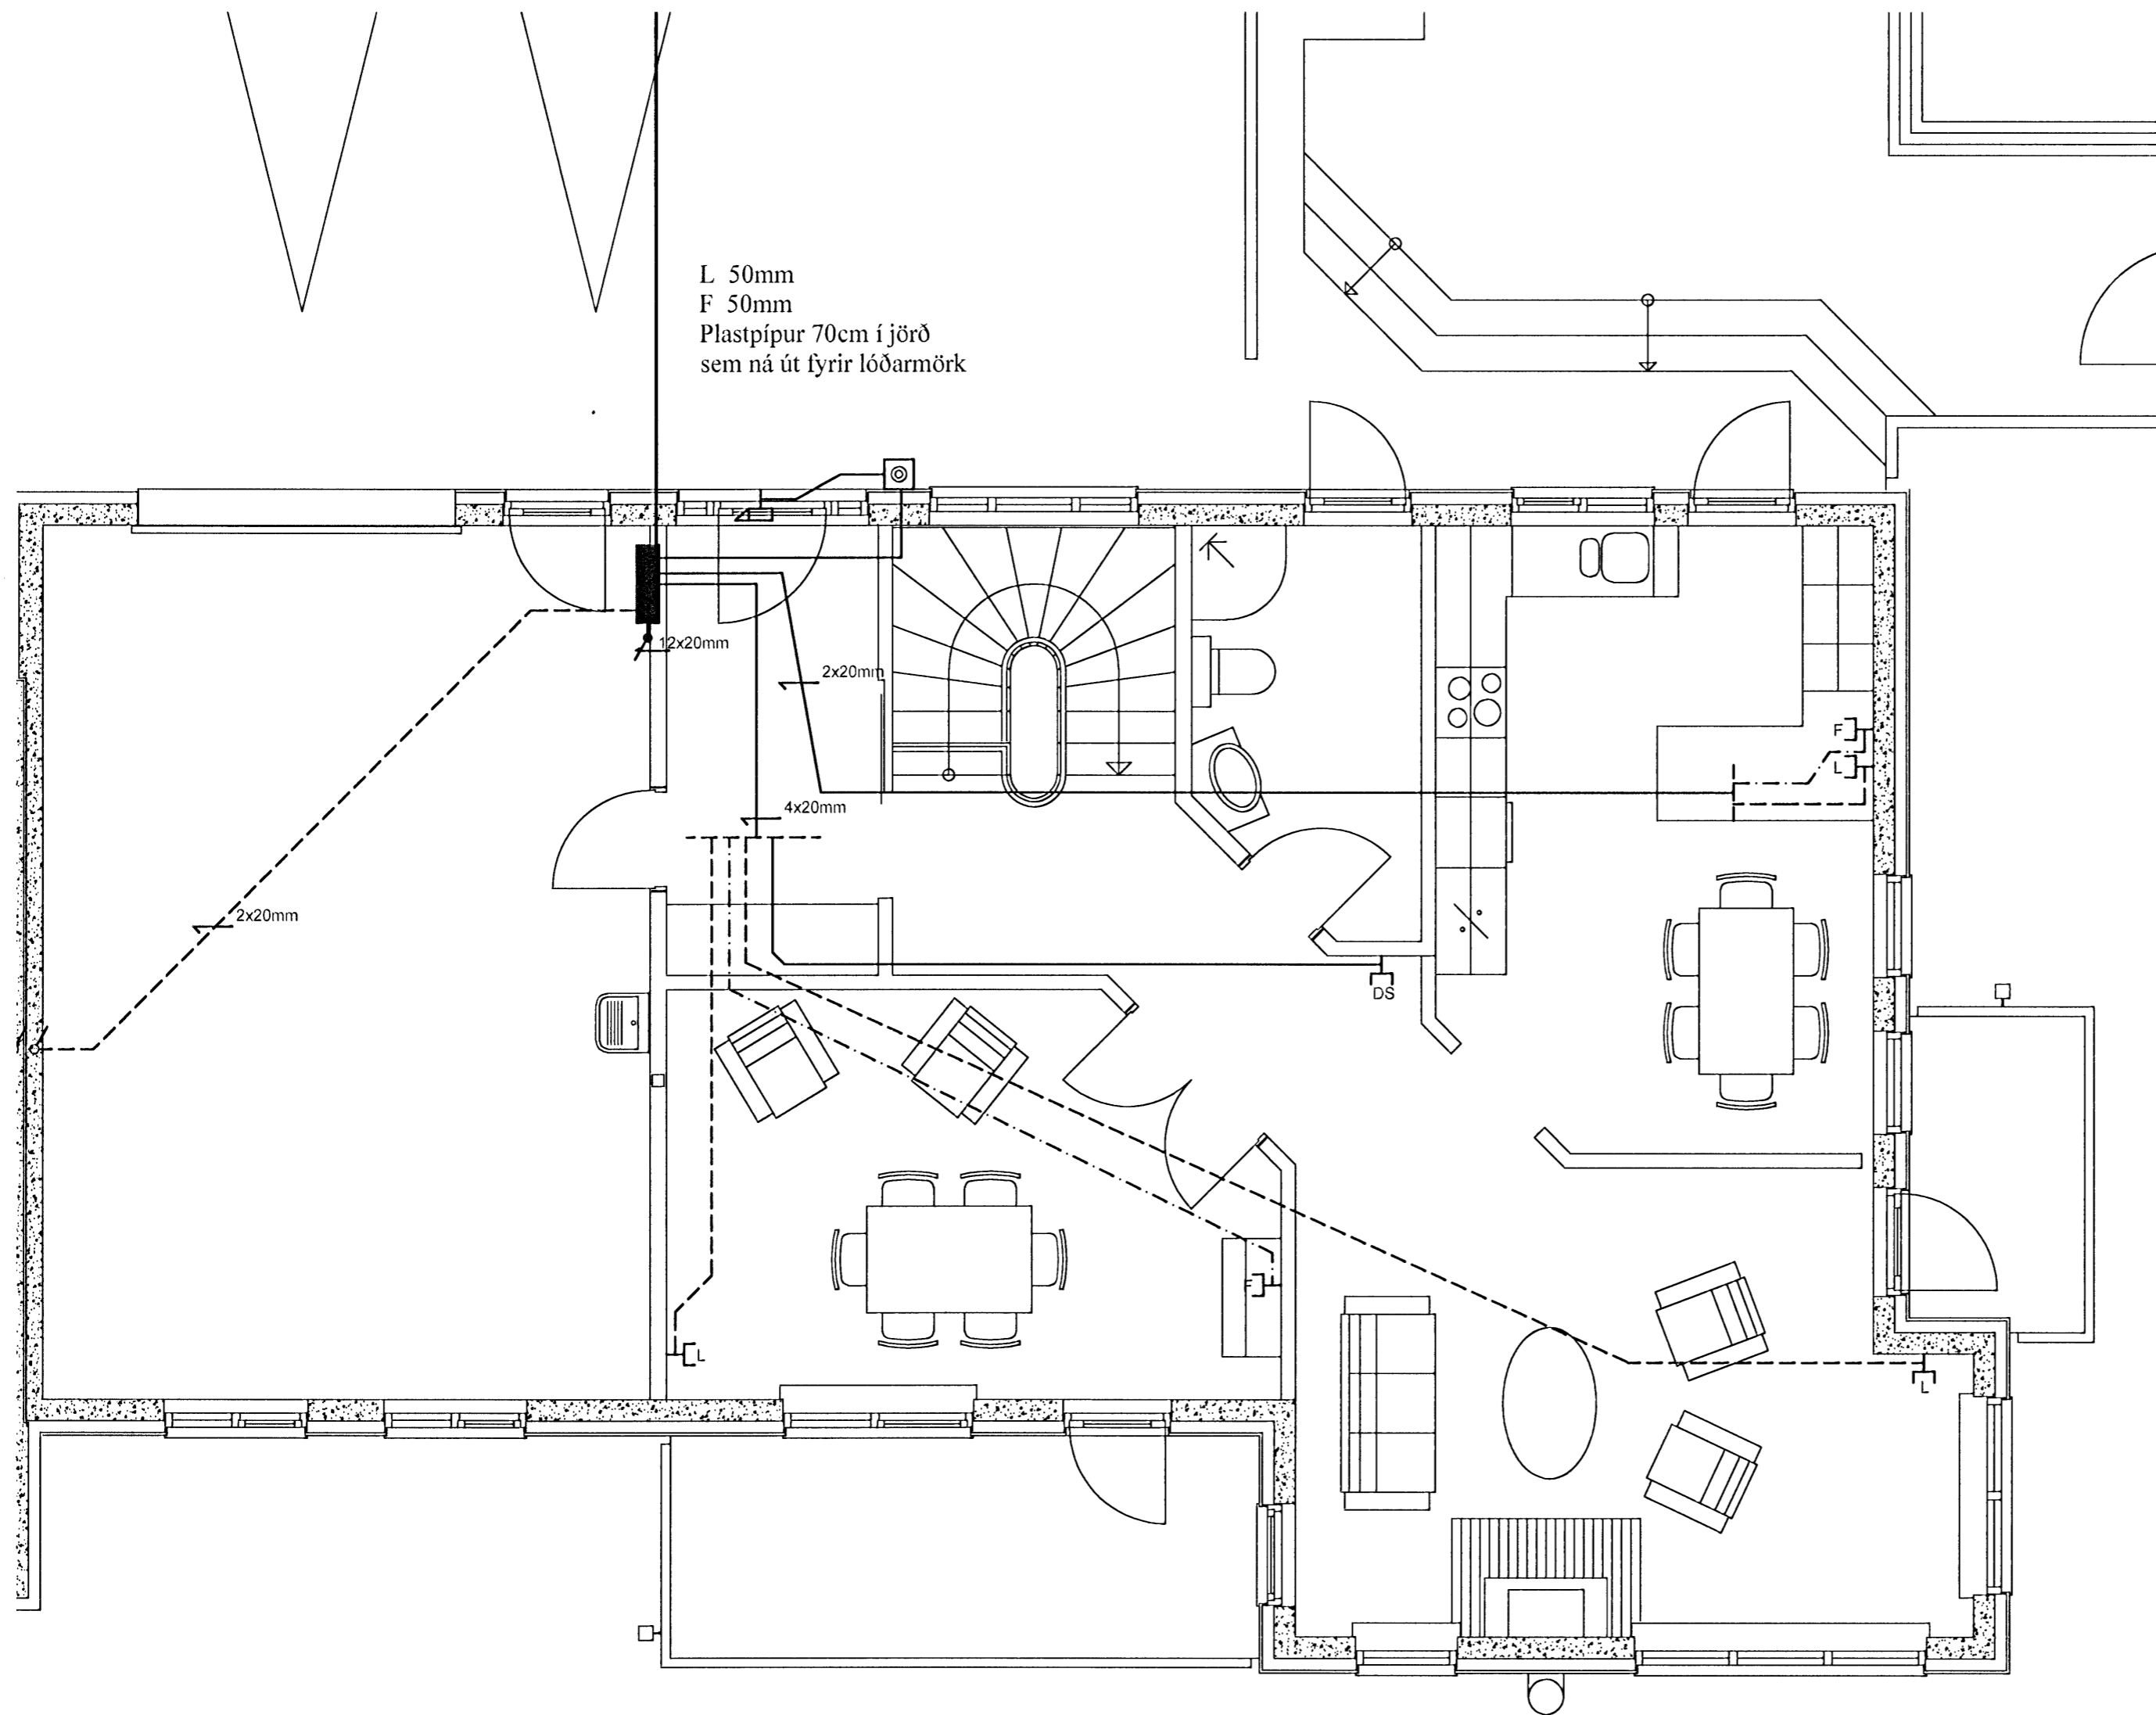

Skýringar

- Hæð rofa skal vera 110cm. frá fullfrágengnu gólfi.
- Hæð rofa í hjónaberbergi sé 80cm.
- Hæð tengla L og F séu 20cm.
- DS. sé 130cm
- Hæð veggjósna sé 170cm.
- Hæð veggjósna í wc. og baði sé 200cm
- Hæð veggjósna í eldhúsi sé 150cm.
- Hæð tengla við eldavél sé 30cm.
- Hæð tengla við víftu sé 200cm.
- Hæð títi ljósna sé 170cm.
- Smáspennu og lágsennu tenglar skulu vera í sama ramma þar sem það á við.
- Málstraumur rofa og tengla sé 10A
- Rör séu 16mm plastpípur 1,5q
- Rör fyrir eldavél 20mm plastpípur og vír 4q
- Taka skal mál milliveggja skv. smíðateikningu.

A	25/02/08	VERKTEIKNING	KÓP	ÞKK
Br.	Dags.	Breyting	Br.	Sp.

FURUÁS 15 221 HAFNARFIRÐI
RAFLÖGN
SMÁSPENNA
2.HÆÐ

Elys ehf
Rafagnateikningar
Furuvellir 17, 221 Hafnarfjörður
s 555-4750 gsm. 897-6530 elma@hve.is

Hannað:	þKK	Teiknað:	KÓP	Yfirfarið:	þKK
Samþykkt	<i>V. Elma cates</i>	Kt.:	040851-4969		
Töluskrá:	-				
Mkv.	1:50	Blaðstærð:	A2		
Dags.	FEBRÚAR-2008	Nr:	718-07	Blað:	106