


9/05

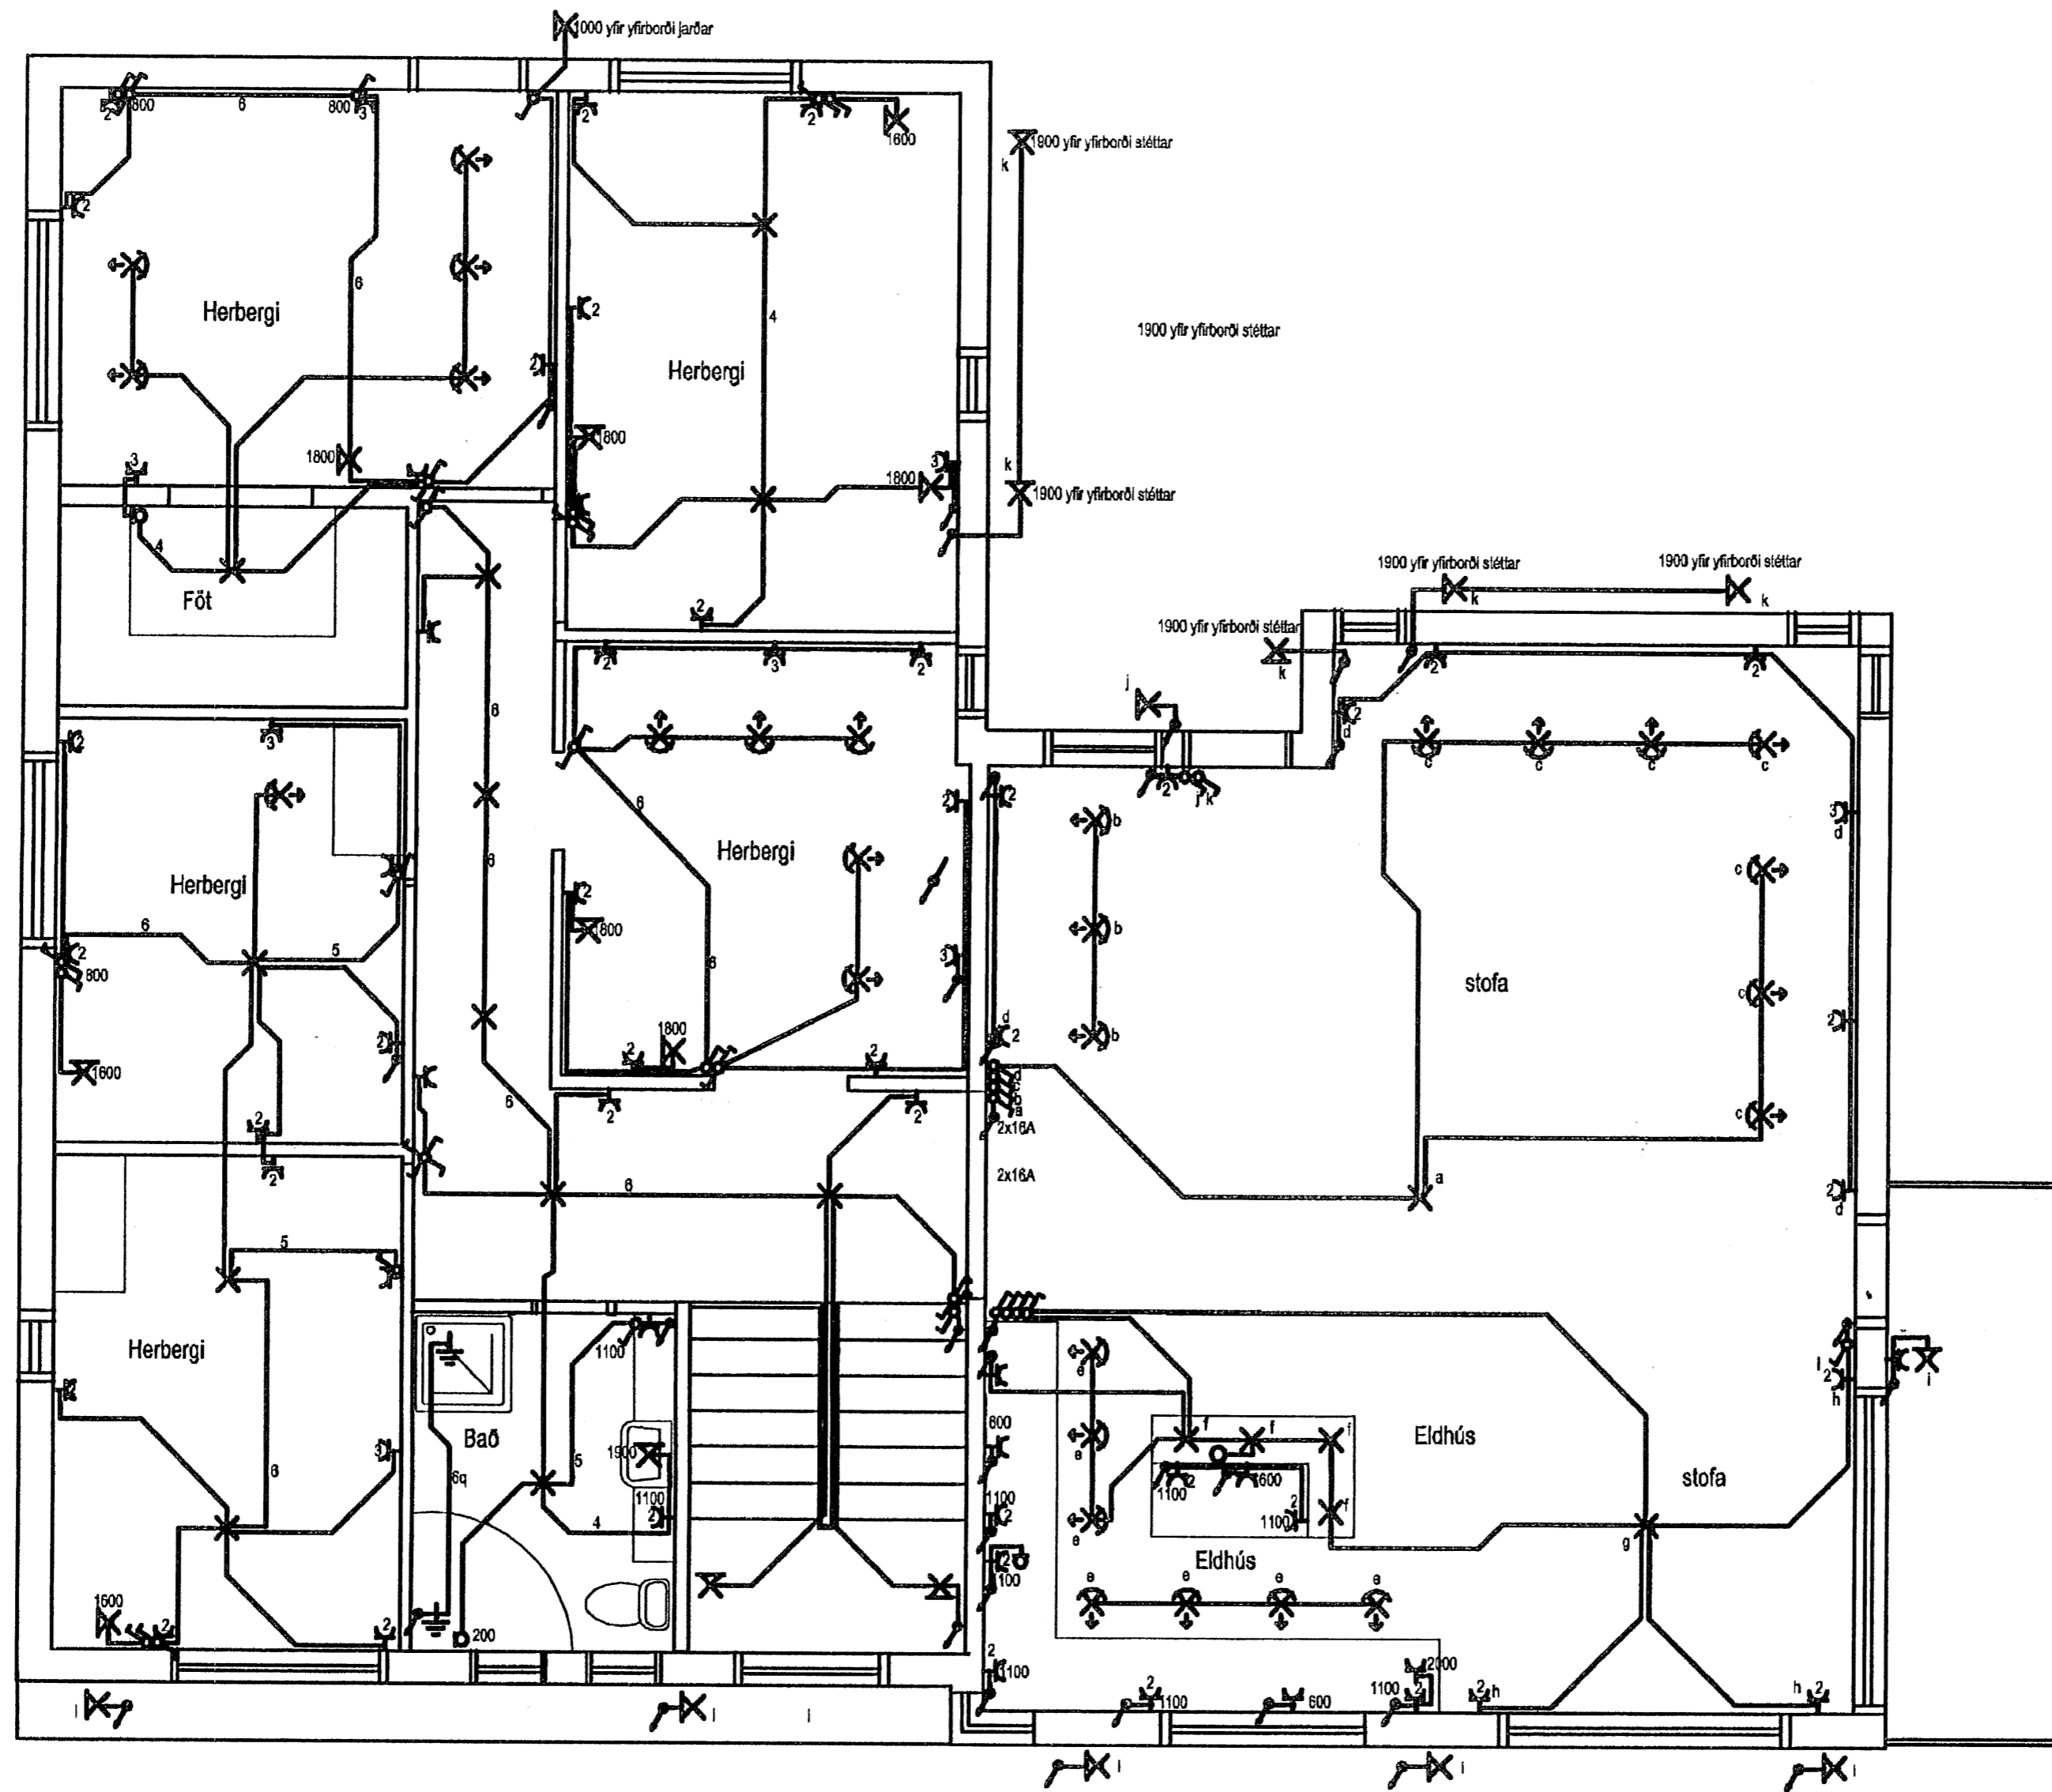

3.

Ánná: <b>Ásgó</b>	Yfirráð: <b>Ástæ</b>	Samþykkt: <b>Ásgó Jóhann</b>	Dagur: <b>2007.07.19</b>	Dagur: <b>MASS'07</b>	Mál: <b>1:50</b>
Skínfaxi ehf. rafmagnsráðgjöf	Grundarsmára 14 291 Kópavogi Símar: 554 6058, 692 4750 kt.: 550698 3159	<b>FIRUAS 32 HAFNARFIRÐI</b>		<b>RAFPLAGNIE EFRHÍSD</b>	Útgáfa: Blað: