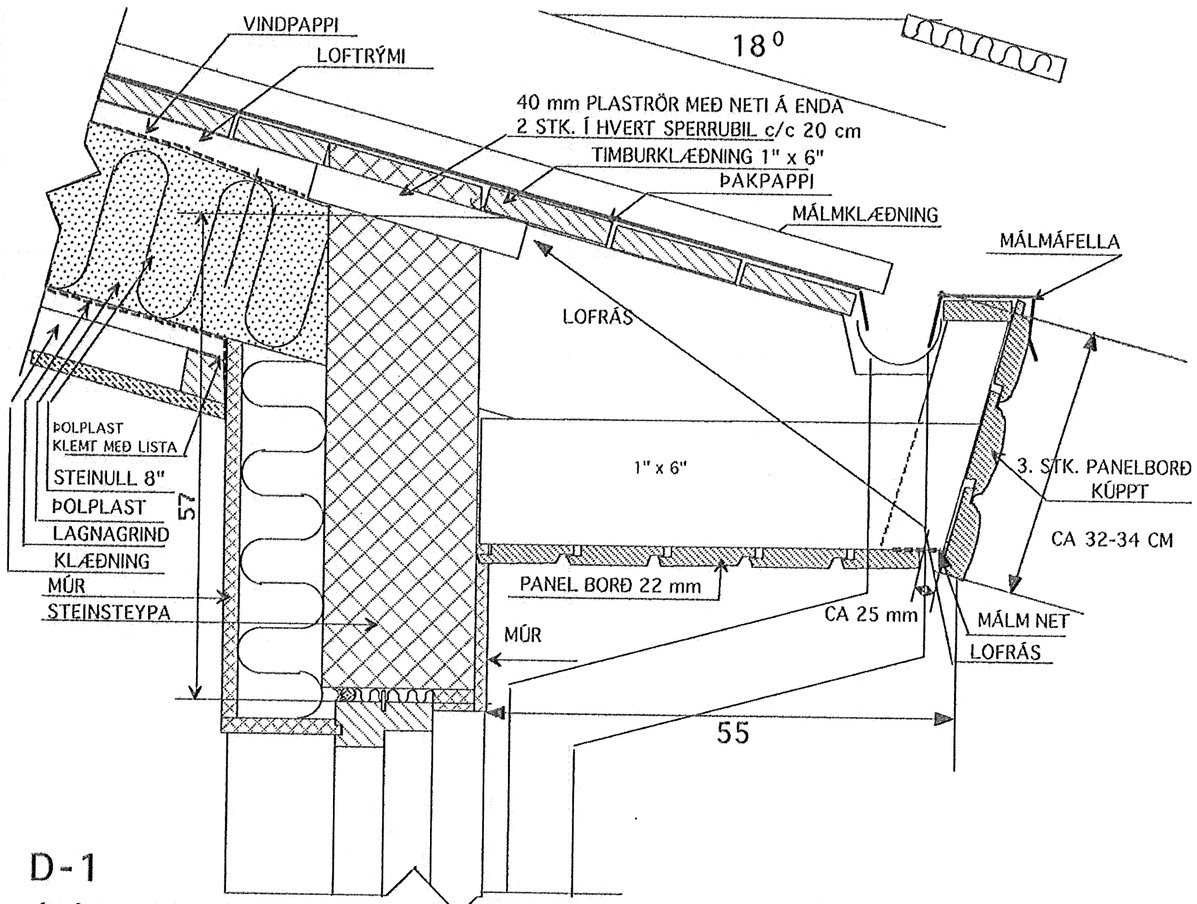

D-1

LÓÐRÉTT SNIÐ ÞAKKANT 1 : 5

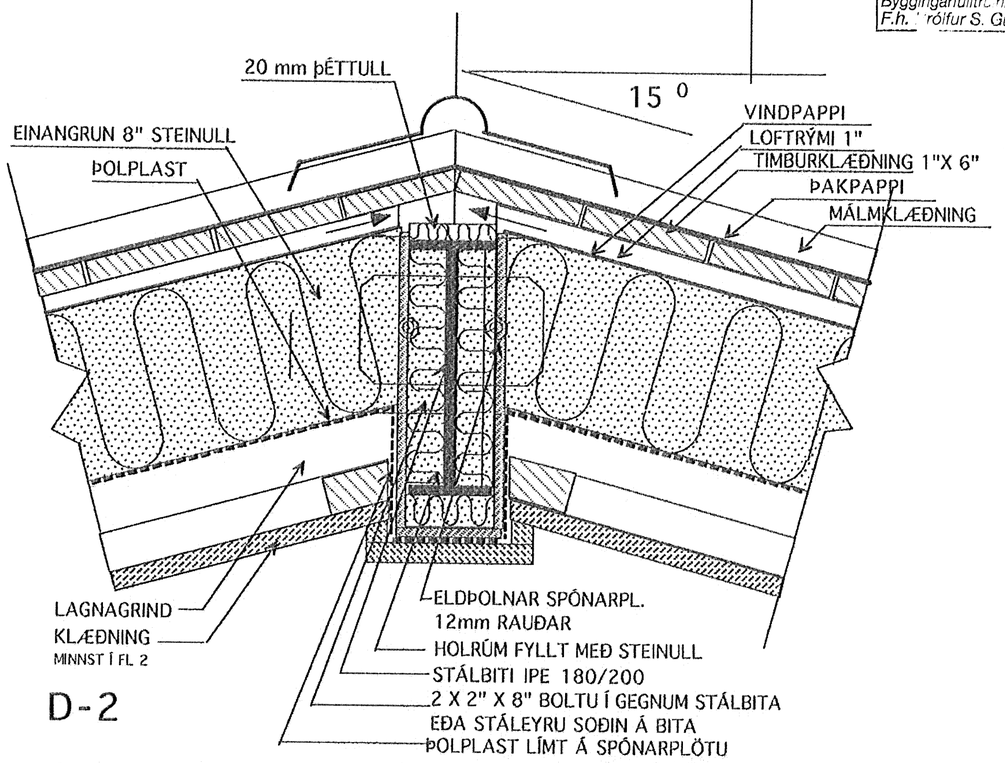

D-2

LÓÐRÉTT SNIÐ Í MÆNI 1 : 5 (STÁL BITAR ELDVARÐIR)

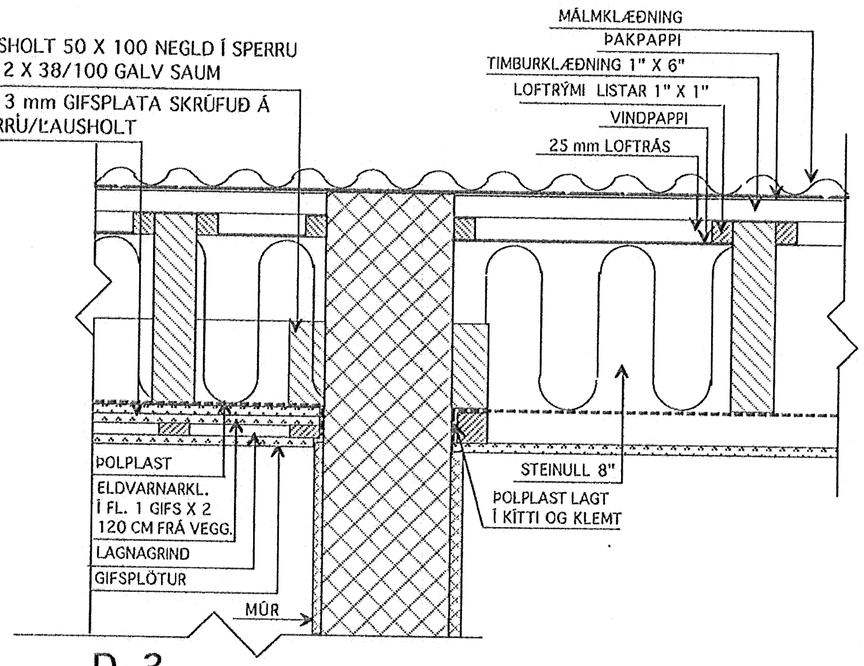

D-3

LÓÐRÉTT SNIÐ Í VEGG Á MILLI BÍLG./ ÍBÚÐAR 1 : 5

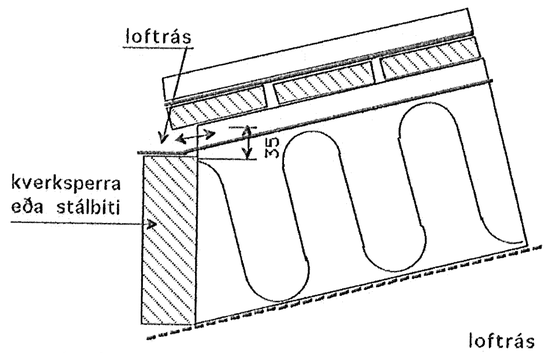

LÓÐRÉTT SNIÐ Í KVERKSPERRU

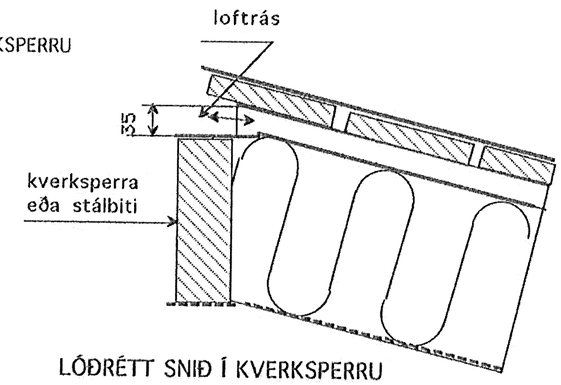

LÓÐRÉTT SNIÐ Í KVERKSPERRU

Samþykkt
20 JÚNÍ 2008
Byggingarfulltrúinn í Hafnarfirði
F.h. Þrólfur S. Gunnlaugsson

TEIKNISTOFAN KVARÐI	Verkefni: GLITVELLIR 24 HAFNARFJÖRÐUR
	Heiti: DEILIMYNDIR ÞAK
kvarði 1:5	verk.nr
dags. FEB. 08"	dags br..
hönnun G.G.	teikn nr V-4
teikn G.G.	

Hringbraut 17 - 220 Hafnarfjörður
S. 555 2020 FAX 555 2021
Gísli Gunnarsson bfl kt. 030649-2409