


Samþykkt þann
12 JUNI 2008
Byggingarfulltrúinn í Hafnarfirði
F.h. Hrölfur S. Gunnlaugsson

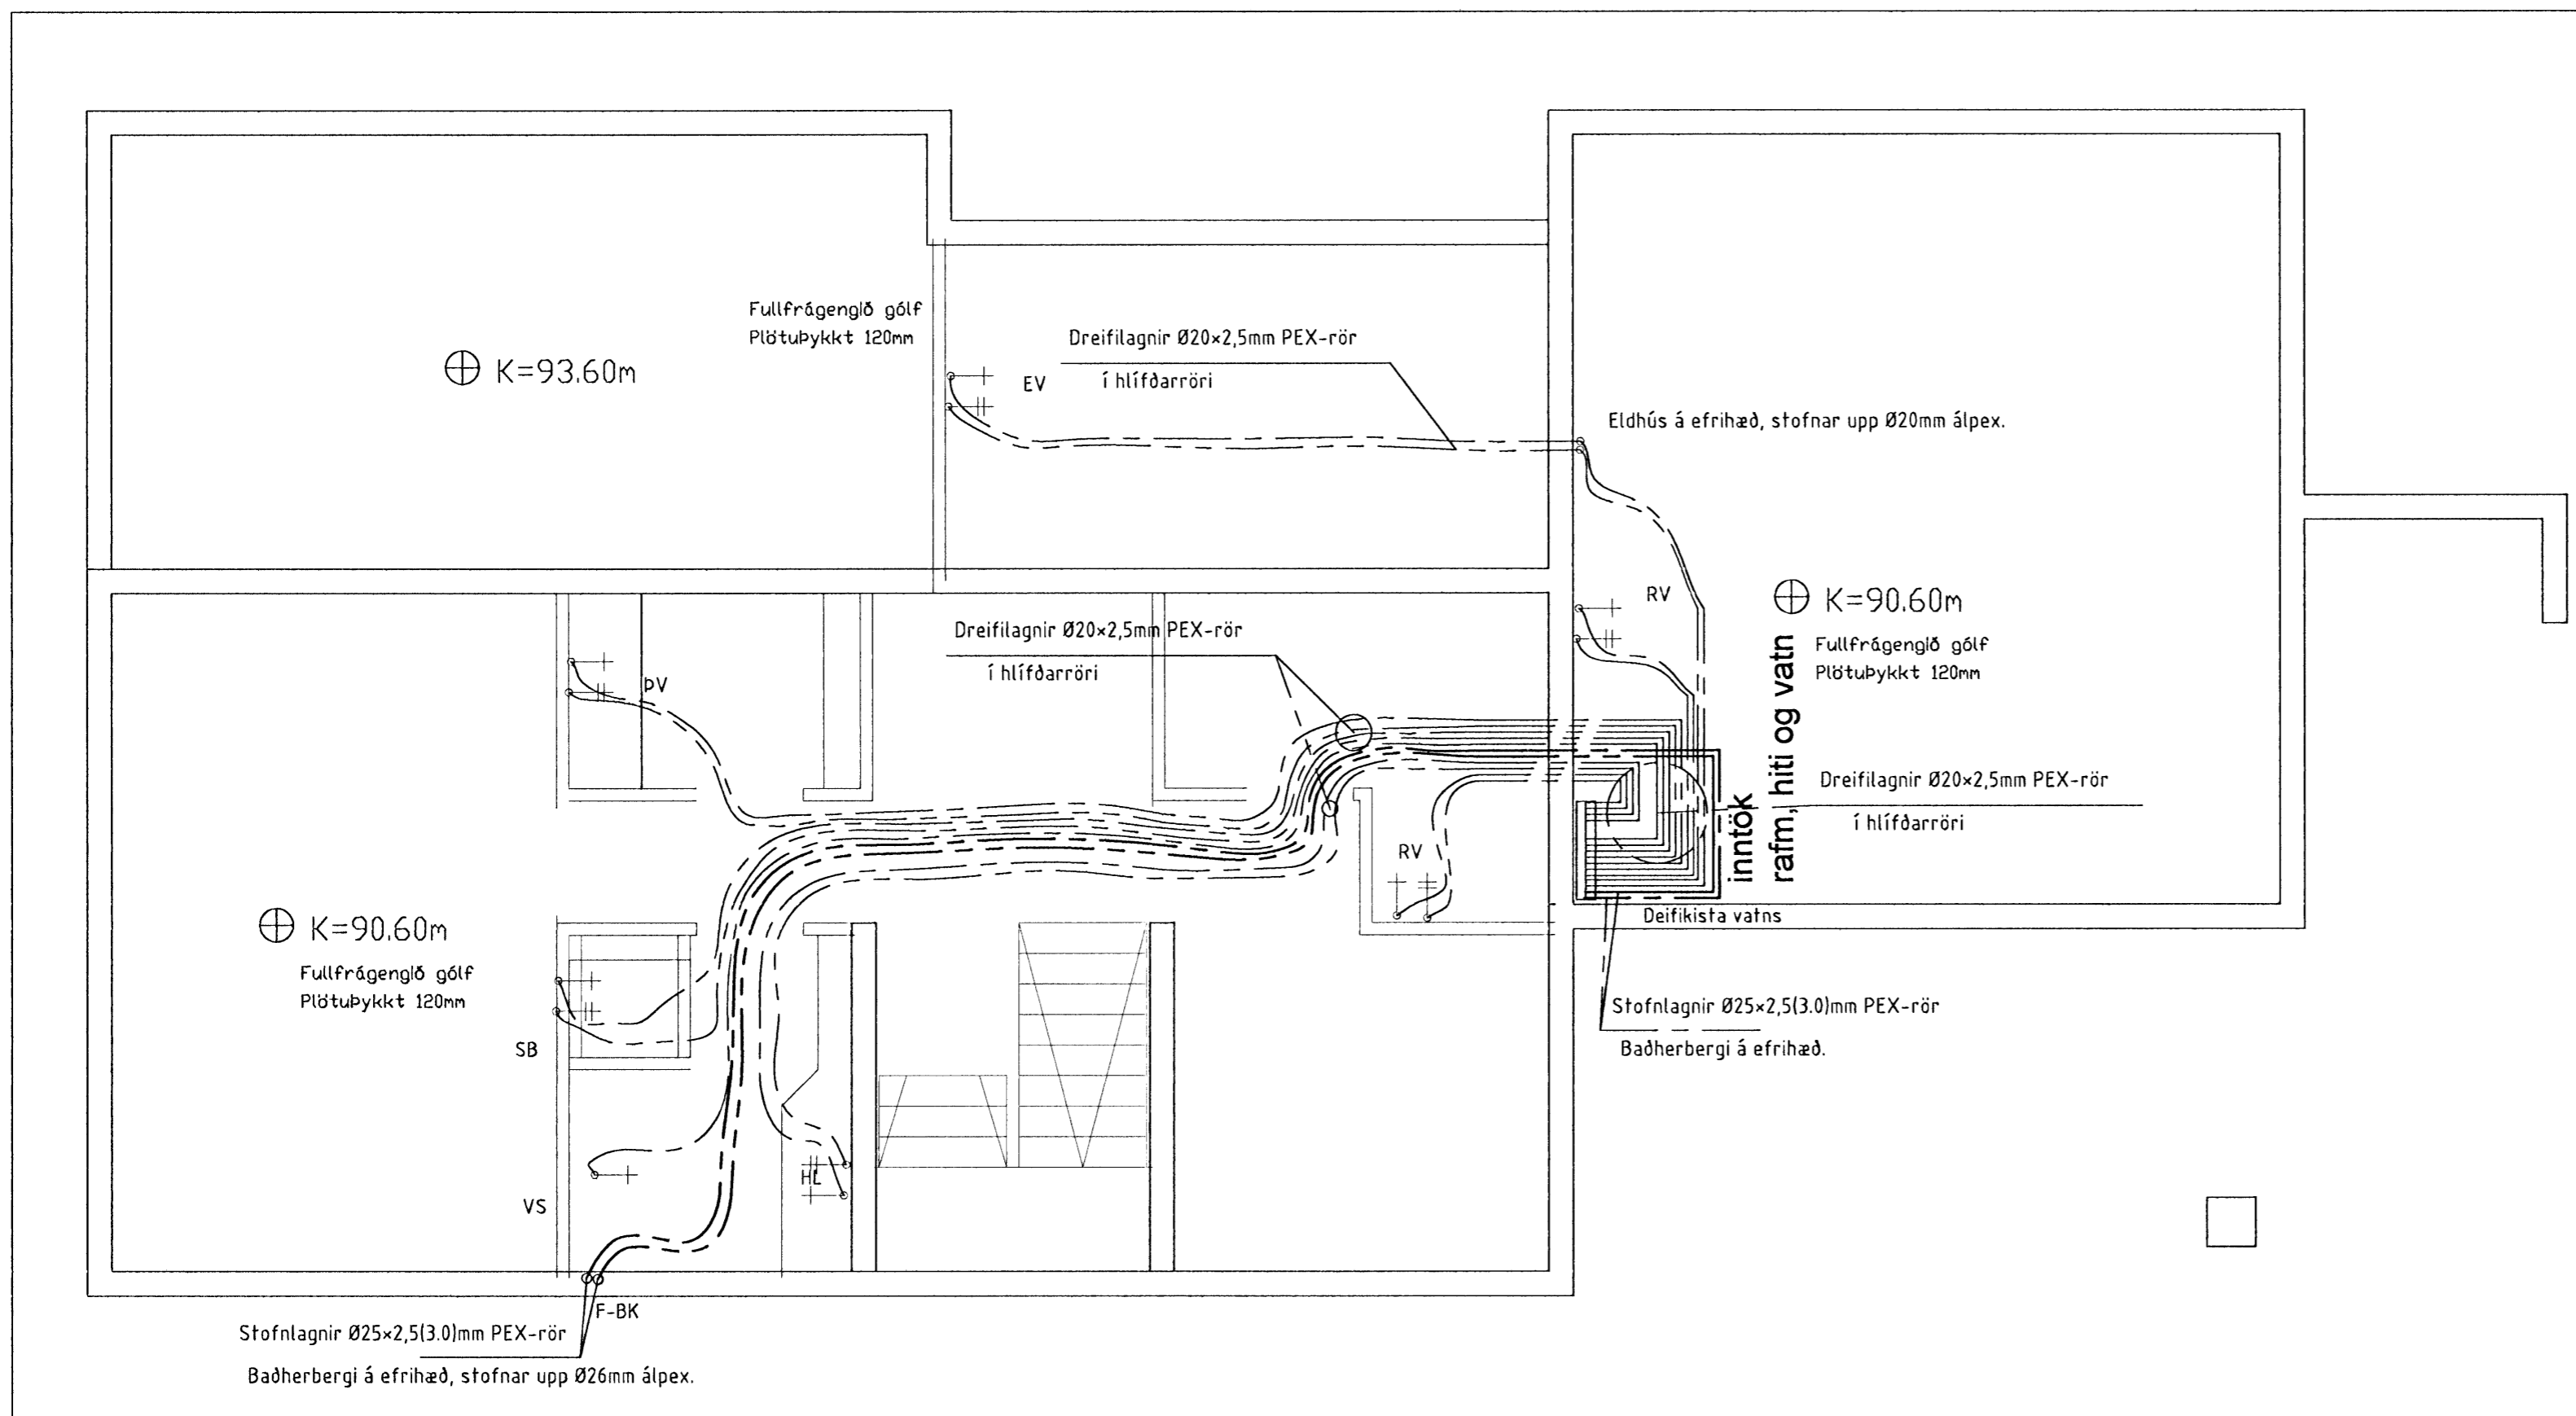

Mkv 1:50

SKÝRINGAR


NEYSLUVATN:

NOTA SKAL LAGNIR AF GERÐinni PEX-MED SÚREFNIVÖRN-SKÁPU, NOTA SKAL EFNI SEM ER VOTTAÐ TIL AÐ FLYTJA NEYSLUVATN OG LEGGJA FRAM SKJAL TIL STAÐFESTINGAR. AÐ HVERJU TÆKI Ø20*2MM LEGGIST Í FÓÐURRÖRI AÐ TENGIDÓS VIÐKOMANDI TÆKIS, SJÁ MERKINGAR Á LÖGNUM OG SKÝRINGAR Á GRUNNMYND.
Á MÆLAGRIND KEMUR BLÖNDUNARLOKI MESTA HITASTIG 60°C AFKÖST 0,8 l/s. ÁSAMT SEGULOKA MED VATNSVARA MESTA HITASTIG 60°C. ÆSKILEGT HITASTIG NEYSLUVATNS VERÐI 55°C

ÞRÝSTPRÓFUN:

ÞRÝSTINGUR ER SETTUR Í 8 BAR EFTIR UP.BIL 10 MÍN ER ÞRÝSTINGUR ENDURHÆKKAÐUR UPP Í 8 BAR OG BÆTT Á KERFI EFTIR ÞÖRFUM. EFTIR AÐRAR 10 MÍN ER LEIKURINN ENDURTEKINN. EFTIR HEILDARTÍMA 30 MÍN ER ÞRÝSTINGUR LESINN (1.AFL.) OG AFTUR EFTIR HEILDARTÍMA 60 MÍN (2AFL). MISMUNUR MILLI 1.AFL OG 2.AFL MÁ MEST VERA 0,6 BAR. EINNIG SKAL GANGA Á LÖGN OG ATHUGA LEKA. EF EITTHVAÐ ATHUGAVERT FINNST SKAL PRÓFA LÖGN AÐ NÝU AÐ UNÐANGENGINNI VIÐGERÐ.
SEINNI HLUTI PRÓFUNAR ER Í BEINU FRAMHALDI AF ÞEIRRI FYRRI. Á TVEIMUR KLUKKUSTUNDUM FRÁ 2.AFLESTRI MÁ ÞRÝSTINGUR EKKI FALLA MEIRA EN 0,2 BAR. AFUR SKAL KANNA LEKA.
HEILDARLENGD PLASTRÖRA Í HVERRI PRÓFUN SKAL EKKI VERA LENGRI EN 100m.
HÖNNUÐUR SKAL VERA VIÐSTADDUR ÞRÝSTIPRÓFUN, OG SENDA BYGGINGAFULLTRÚA BRÉF ÞVÍ TIL STAÐFESTINGAR, EF ÓSKAÐ ER.

Kennisnið í botnplötu .Mkv.1:20

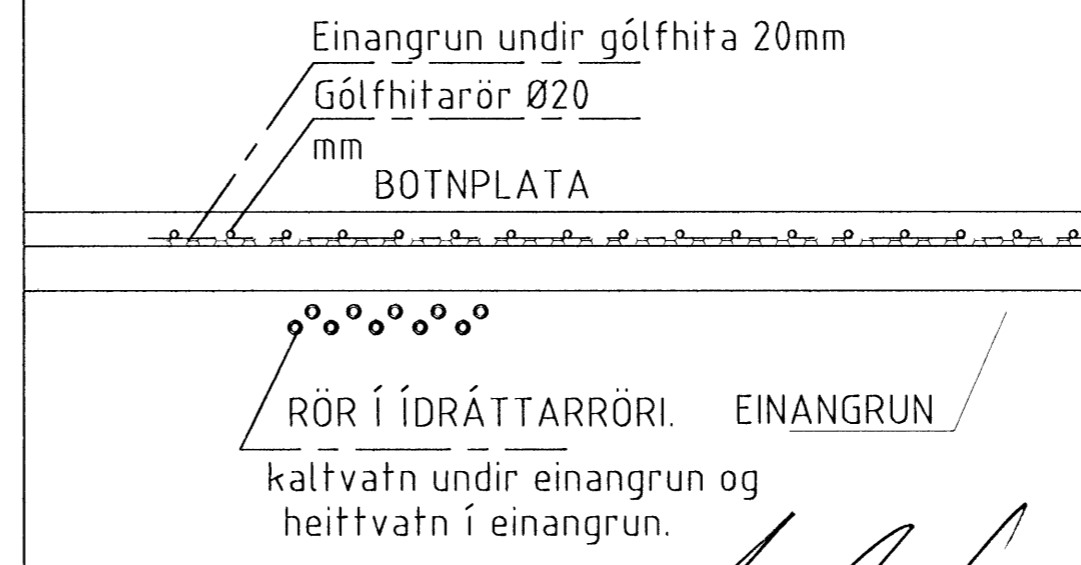

Handwritten signature

Breytingar			Hlíðarás 24.	Hafnarfirði.
Nr.	Dags.	Nafn		
			Tækniþjónusta Ragnars G Gunnarssonar ehf.	Mkv. 1:50/20
			Smiðjuveg 11 s: 544 5350 ragnargg@simnet.is	Nr. 5.
			Vatnslagnir undir botnplötu.	Dags. 2008.05.29
			Skýringar og snið.	kt.:110947-2839

Handwritten signature