


Samþykkt þann
 19 MAI 2008
 Byggingarfulltrúinn í Hafnarfirði
 F.h. Hrólfur S. Gunnlaugsson

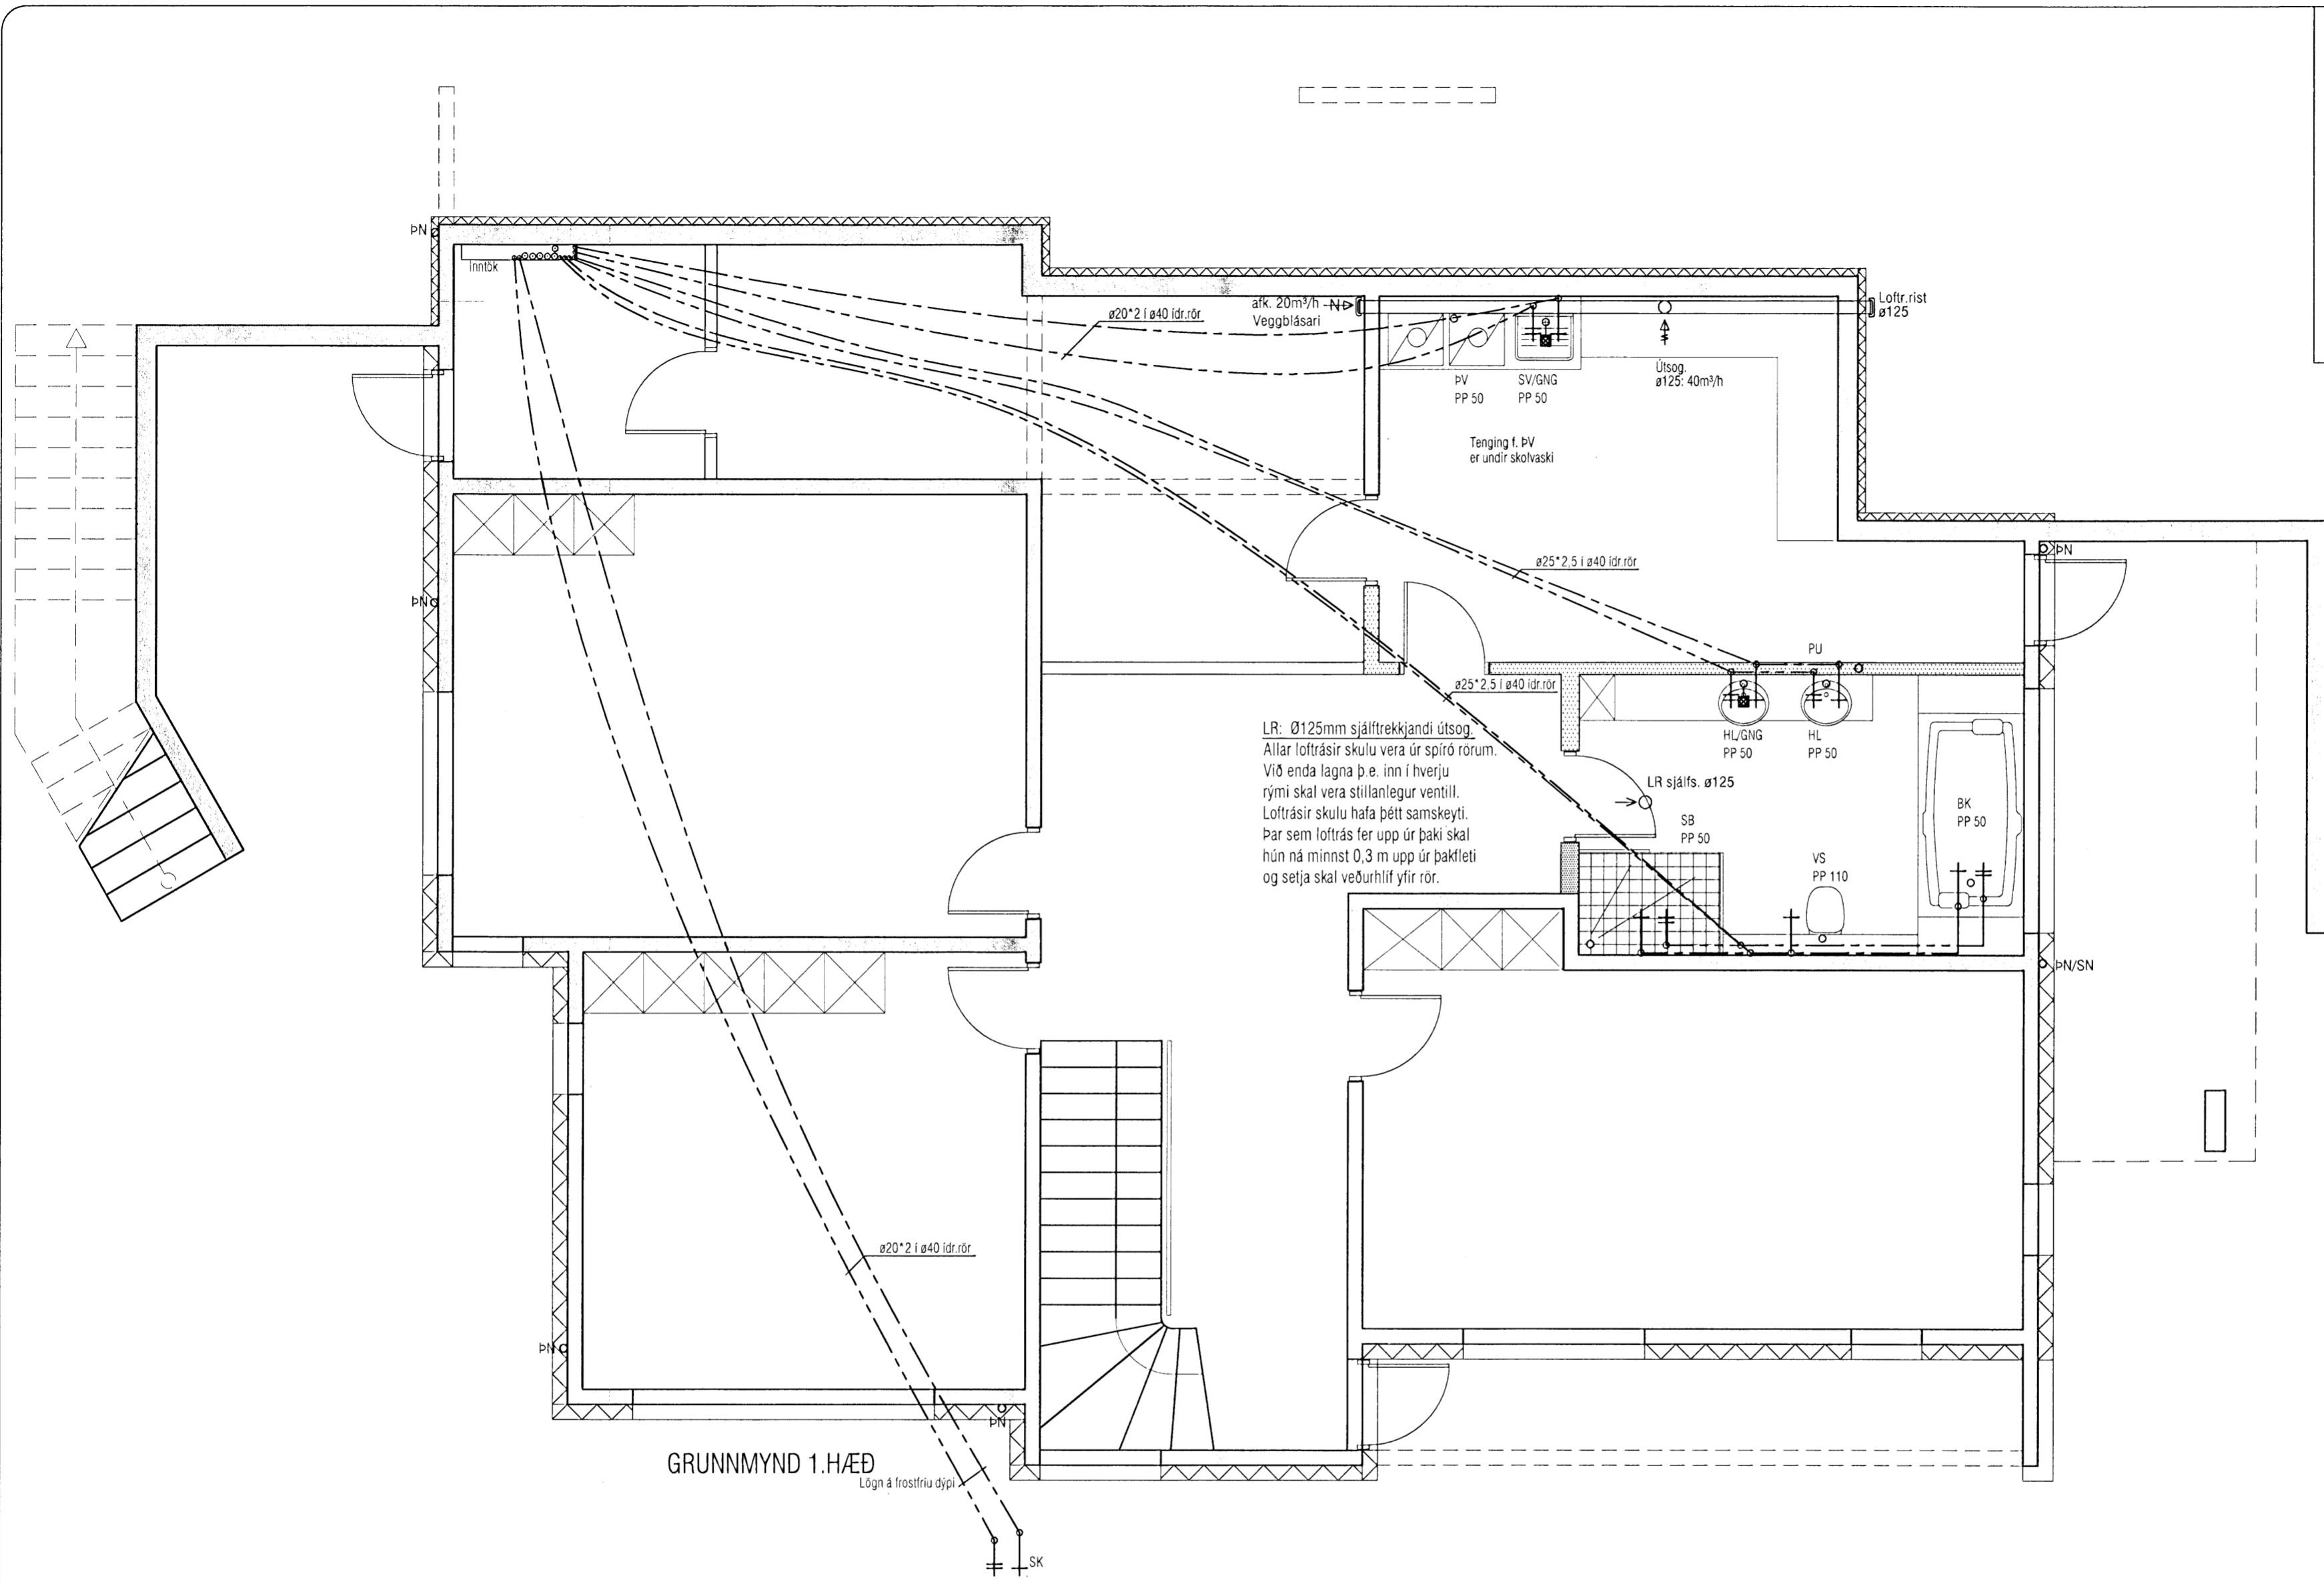

LR: Ø125mm sjálfrekkjandi útsög.
 Allar loftrásir skulu vera úr spiró rörum.
 Við enda lagna þ.e. inn í hverju rými skal vera stillanlegur ventill.
 Loftrásir skulu hafa þétt samskeyti.
 Þar sem loftrás fer upp úr þaki skal hún ná minnst 0,3 m upp úr þakfleti og setja skal veðurhlíf yfir rör.

GRUNNMYND 1.HÆÐ
 Lögn á frostfria dýpi

ATH!
 Stærð og nákvæm staðsetning á götum fyrir frárennslis-, neysluvatns- og hitalagnir skal ákvarða í samráði við eiganda og pípara.

VEKTOR - hönnun og ráðgjöf - Akralind 6, 201 Kópavogi.		Sigurður Hafsteinsson byggingateknifræðingur Kl. 030859-7749 sími: 554-6660 fax: 554-6669.		BREKKUÁS 13, HAFNARFJÖRDUR	
Teikn. nr.	Tilvisun á teikningu	Br.	Dags.	ÞRIFALAGNIR	
Samþykkt	<i>[Signature]</i>			GRUNNMYND 1.HÆÐ	
Hannað		Teiknað			
Dagsetning	Verk nr.	Mælikvarði	Teikn. nr.		
06.05.08	A-07-02-14	1:50	L-201		