



Samþykkt bann
 19 MAÍ 2008
 Byggingarfulltrúnni í Hafnarfirði
 F.h. Hrólfur S. Gunnlaugsson

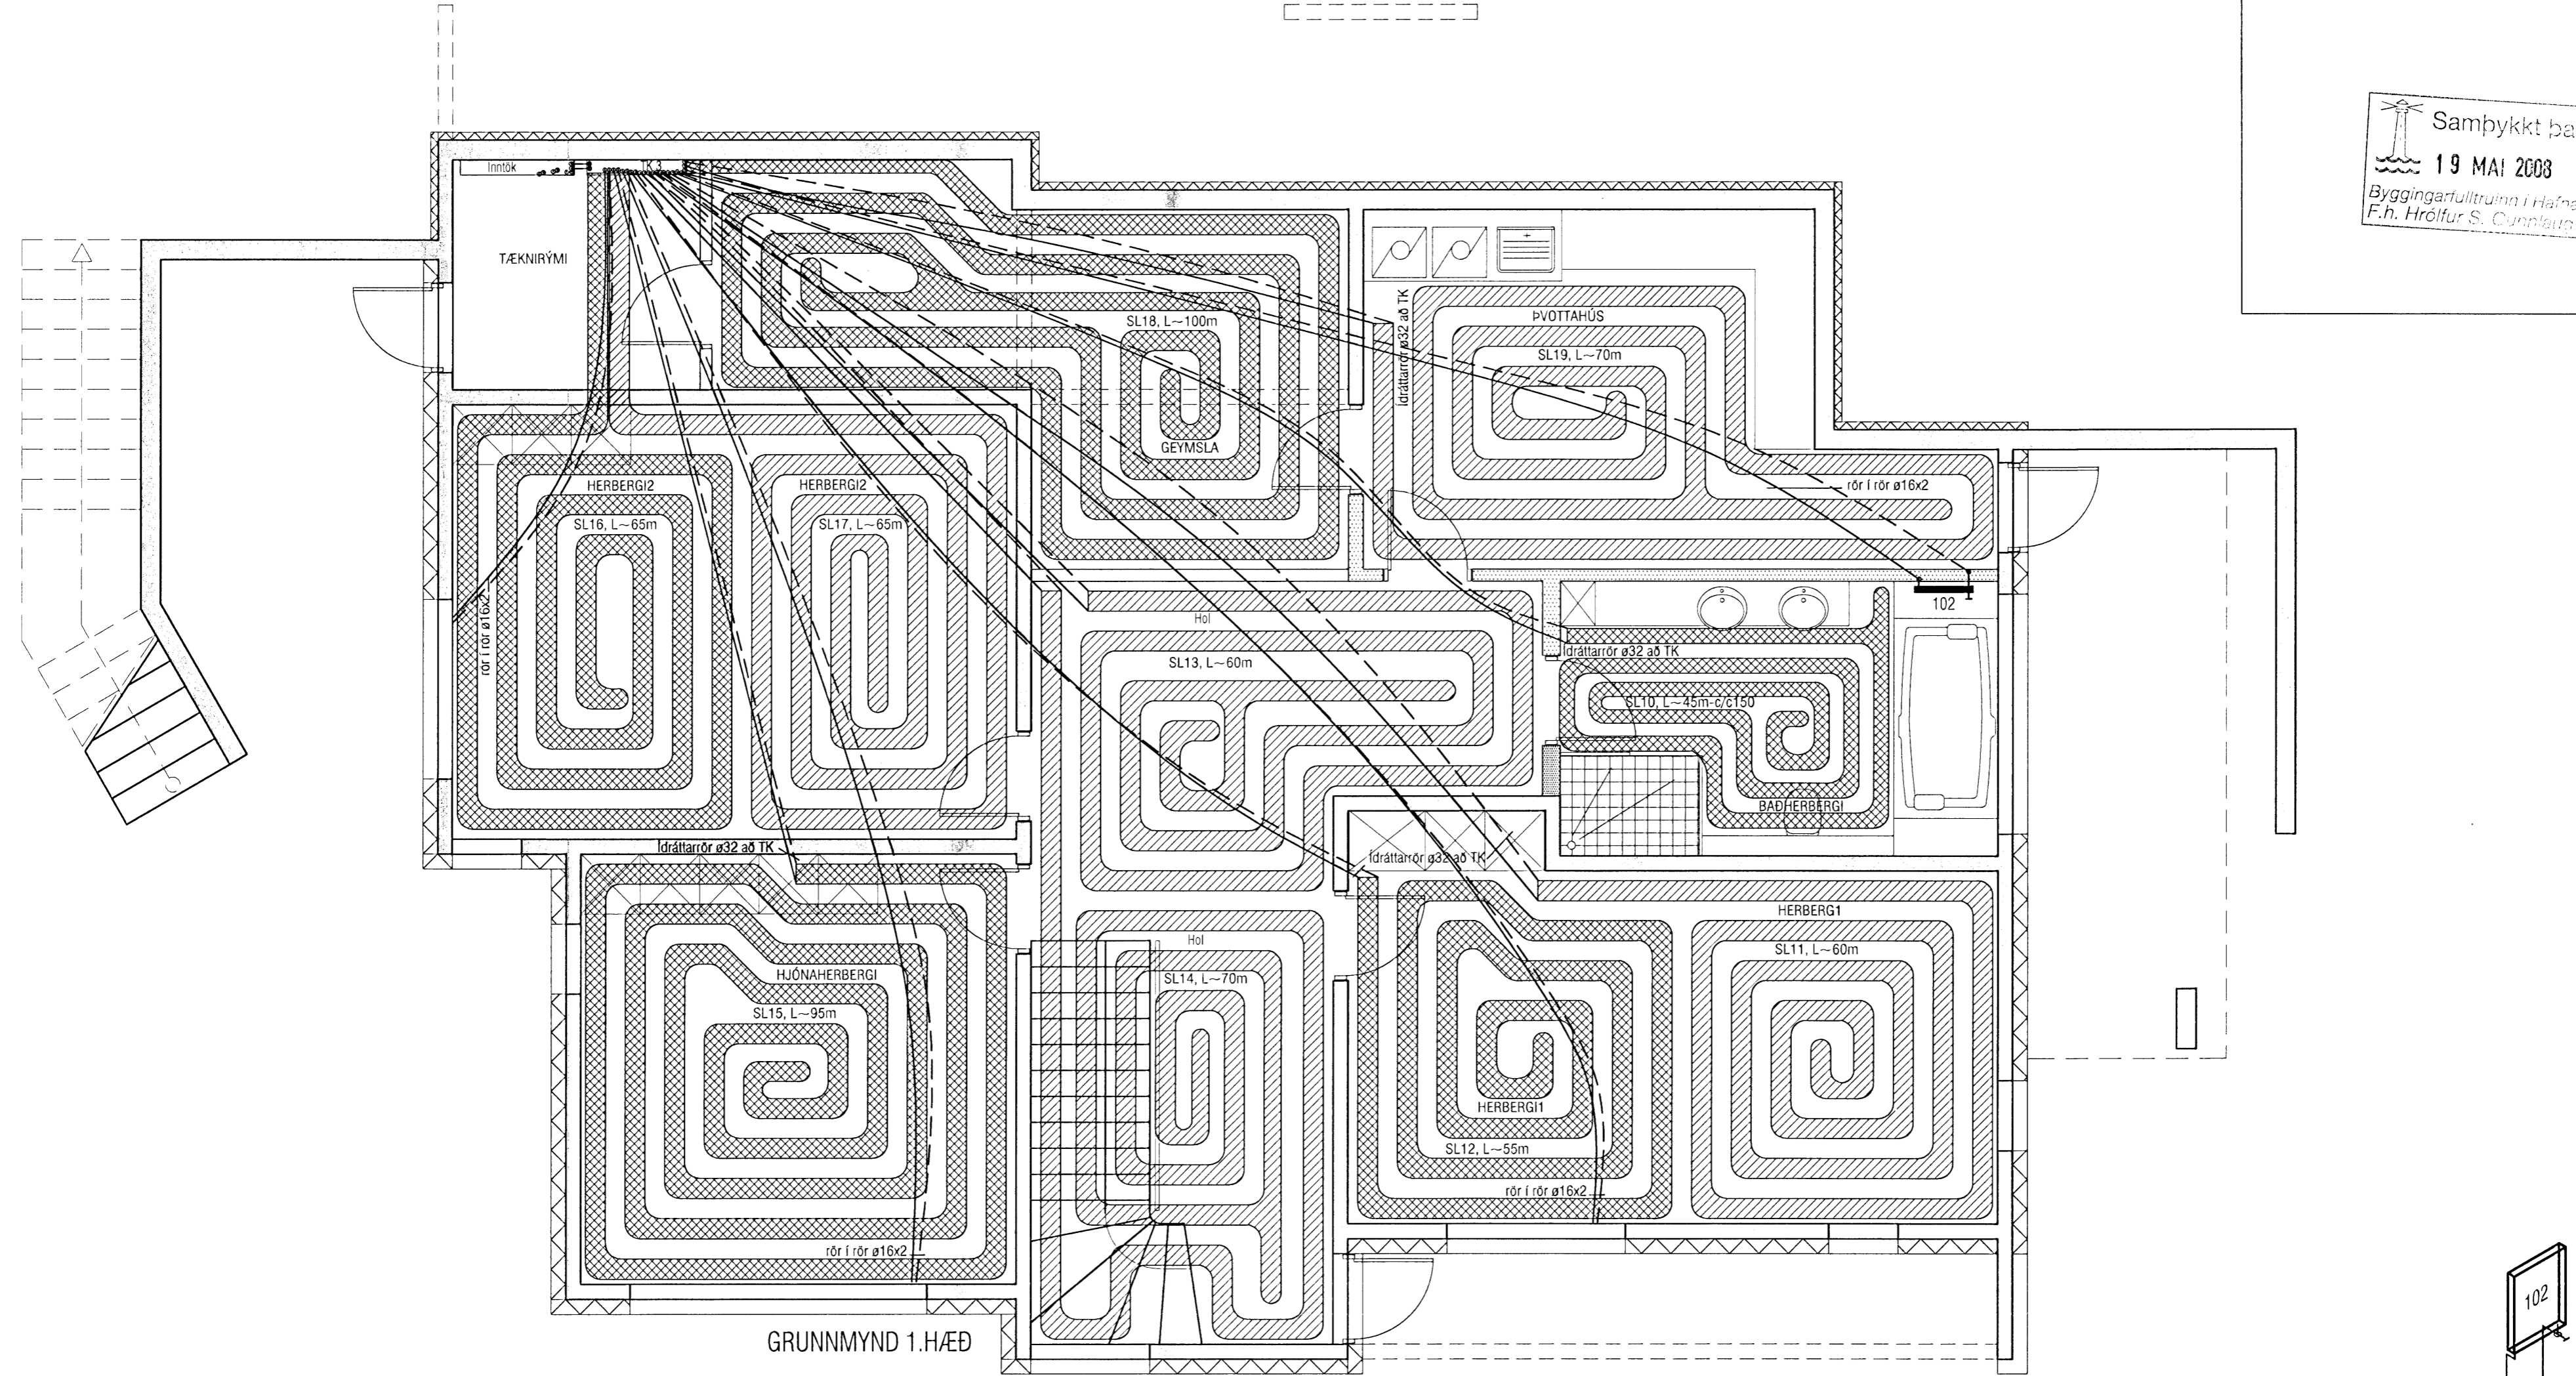

GRUNNMYND 1.HÆÐ

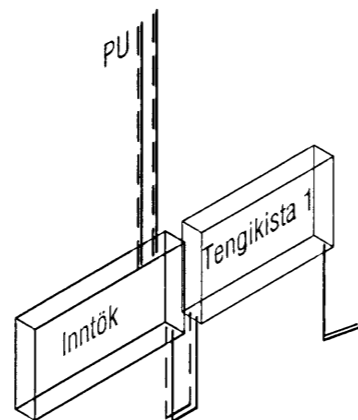

RÚMMYND HITALAGNA 1.HÆÐ

ATH!
 Stærð og nákvæm staðsetning á götum fyrir frárennslis-, neysluvatns- og hitalagnir skal ákvarða í samráði við eiganda og pípara.

VEKTOR - hönnun og ráðgjöf - Akralind 6, 201 Kópavogi.		Sigurður Hafsteinsson byggingatæknifræðingur Kt. 030859-7749 sími: 554-6650 fax: 554-6669.		BREKKUÁS 13, HAFNARFJÖRDUR HITALAGNIR GRUNNMYND 1.HÆÐ	
Teikn. nr.	Tilvísun á teikningu	Br.	Dags.	Hannað	Teiknað
Samþykkt	<i>[Signature]</i>			EK	SK
Dagsetning		Verk nr.		Mælikvarði	
06.05.08		A-07-02-14		1:50	
				Teikn. nr. L-301	