



Samþykkt þann  
**19 AUG 2009**  
 Bygginguvaldinn í Hafnarf. 21  
 F.h. Sigurður Steinar Jónsson

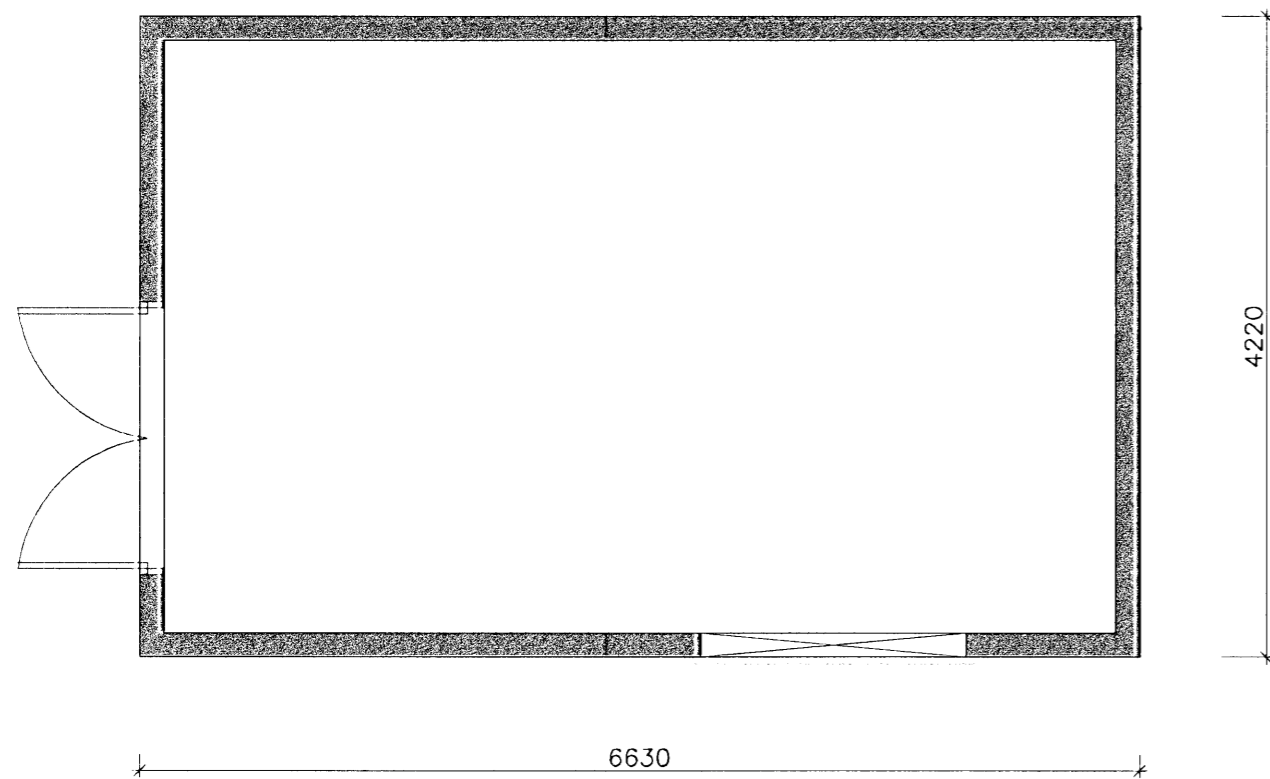

GRUNNMYND  
FYRIR KLÆDNINGU

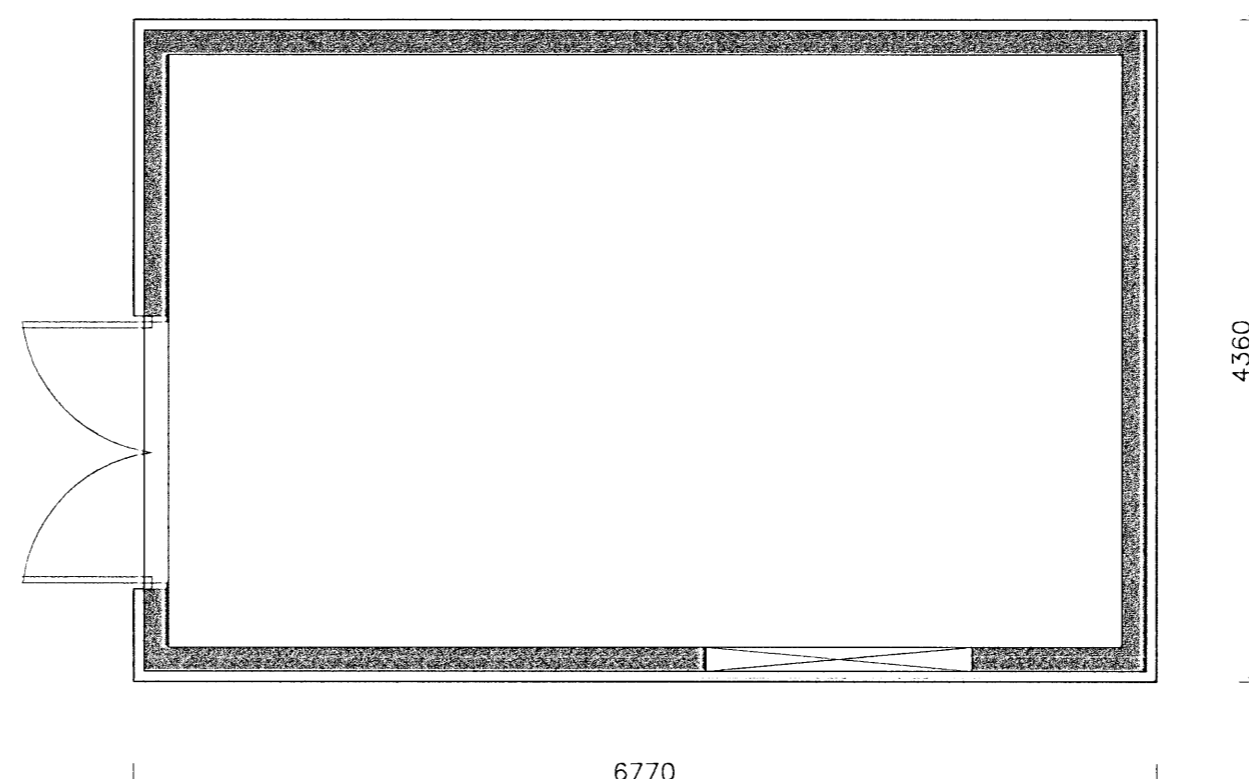

GRUNNMYND  
EFTIR KLÆDNINGU

**SKÝRINGAR**

HÚSID ER BYGGT ÚR STEINSTEYPU. ÚTVEGGIR OG ÞAK ER STEINSTEYPT, ÓEINANGRAD. ÓVERULEGAR STEYPUKEMMDIR ERU Í HÚSINU.

FYRIRHUGAD ER AD EINANGRA HÚSID AD UTAN MED 25mm STEINULLAREINANGRUN OG KLÆDA MED SLÉTTRI LOFTRÆSTRI ALKLÆDNINGU. ÞAK VERÐUR EINANGRAD MED 25mm STEINULLAREINANGRUN OG KLÉTT MED PVC DÚK.

**HELSTU STÆRDIR:**

STÆRD FYRIR BR. 28,0m<sup>2</sup> 82,6m<sup>3</sup>  
 STÆRD EFTIR BR. 29,5m<sup>2</sup> 88,1m<sup>3</sup>



BREYTINGAR				
Br.nr.	Dags:	Eðli breytingar:	Unnið:	Samþ:
1	10.8 2009	Texti í teikningahaus	EI	

**ÁLFASKEID 115b HAFNARF, SPENNIST**

VERKUPPDRÁTTUR	Málkvarði
GRUNNMYNDIR	1:50
AFSTADA	1:500

Hönnuð:	Teiknuð:	Vfirforð:	Dags:
GH	EBB		25.06.09
Slóð á disk:	Skráarnmr.:	Verknr.:	Bl. nr.:
	09107-01	09107	A-01.1

Samþykkt:  
*Erlingur Jónsson*  
 280152 4399

**VERKFRÆÐISTOFA  
 SUÐURLANDS EHF**

Austurvegur 5, 800 Selfoss, Sími: 482 3900, Fax: 482 3914, Netf: verkud@verkud.is