




Samþykkt þann
19 AUG 2009
 Byggingafulltrúi Hafnarfjarðar
 F.h. Sigurður Steinar Jónsson

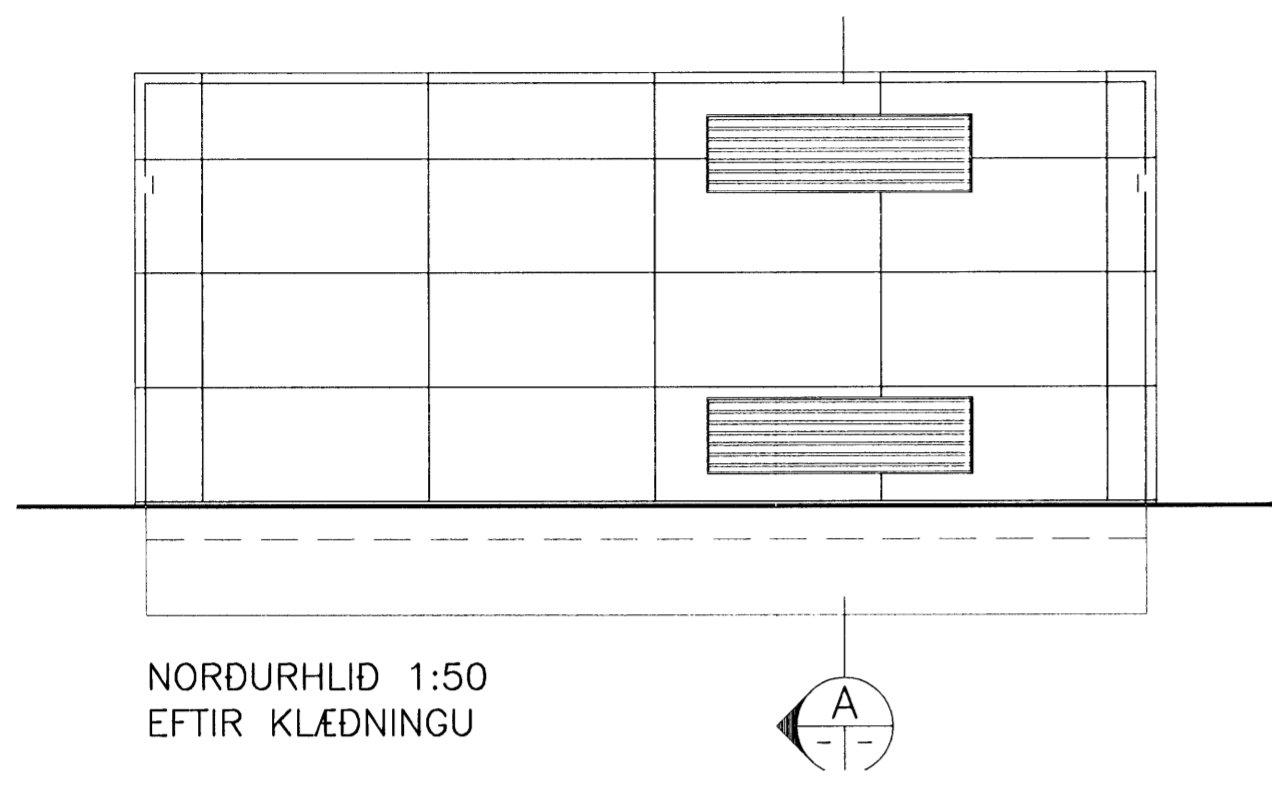


NORDURHLIÐ 1:50
 EFTIR KLÆÐNINGU

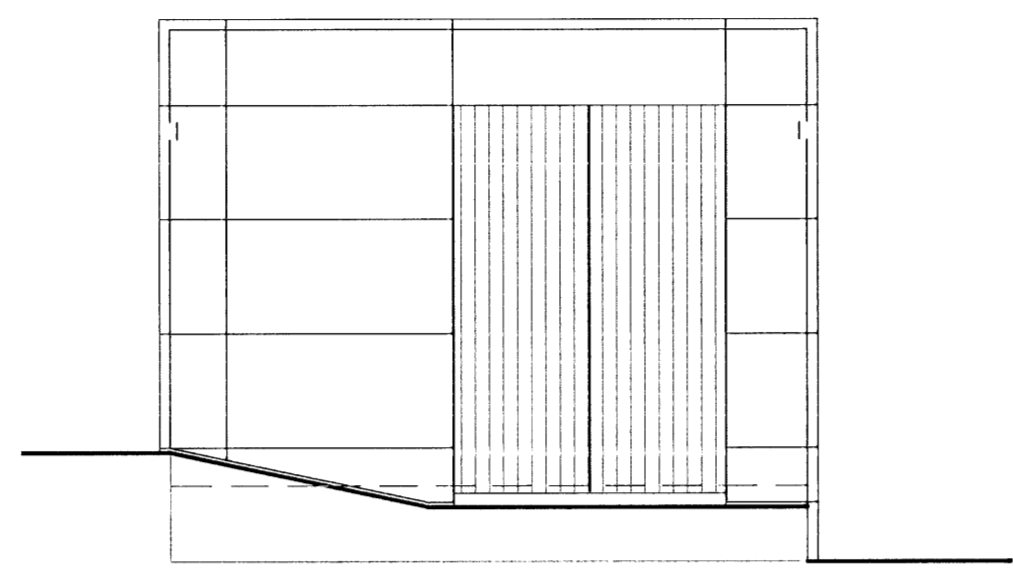


VESTURHLIÐ 1:50
 EFTIR KLÆÐNINGU

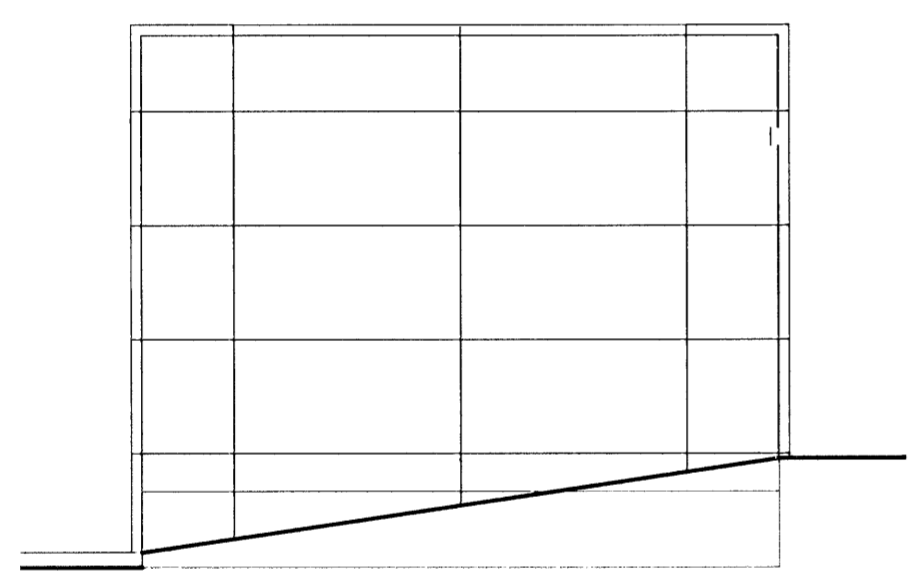

AUSTURHLIÐ 1:50
 EFTIR KLÆÐNINGU

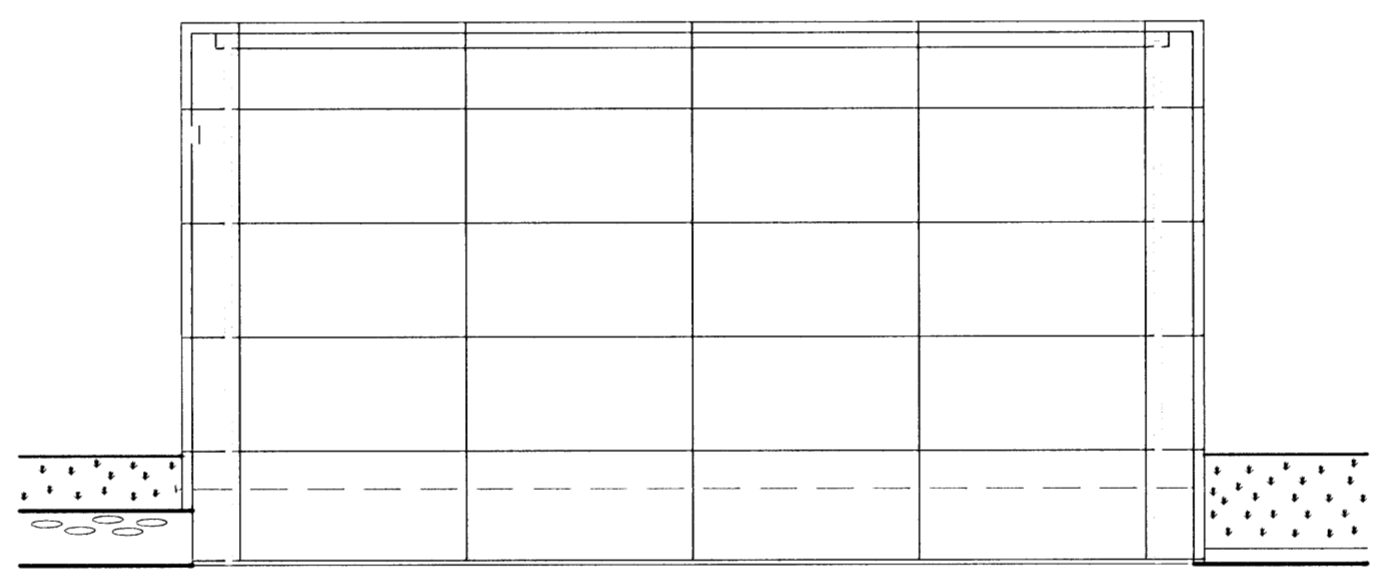


SUDURHLIÐ 1:50
 EFTIR KLÆÐNINGU

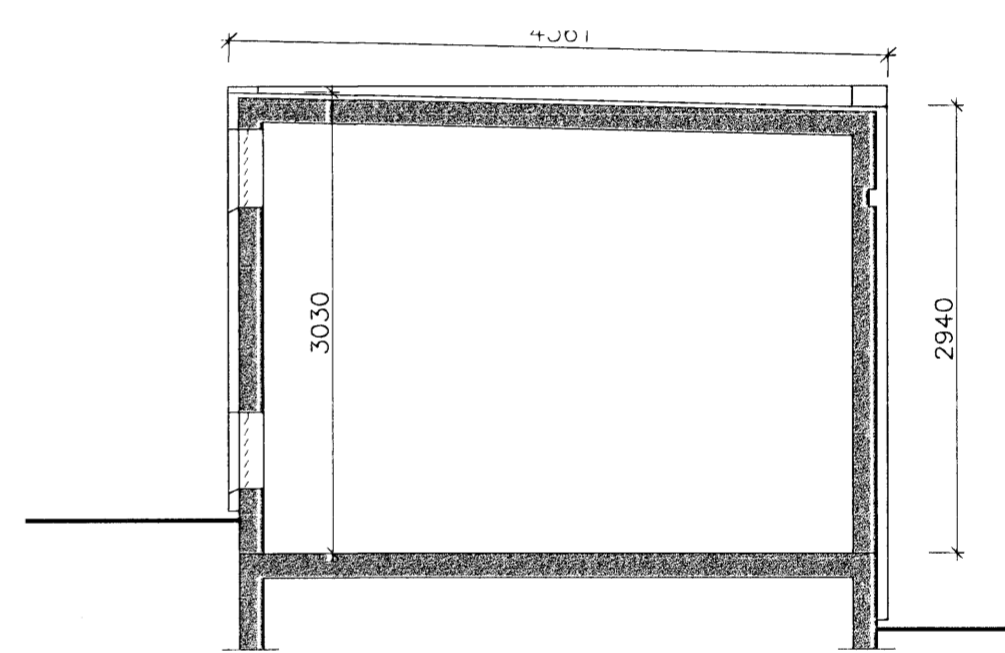


SNIÐ 1:50
 EFTIR KLÆÐNINGU


ÚTLIT EFTIR BREYTINGU

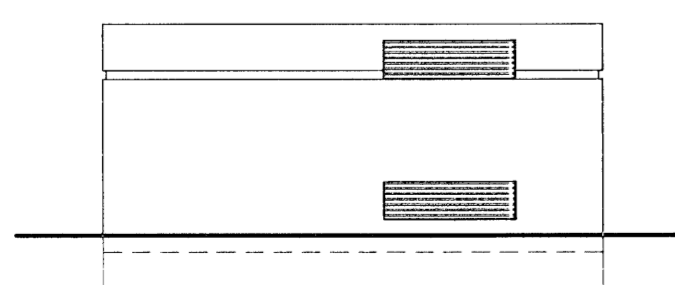


NORDURHLIÐ 1:100

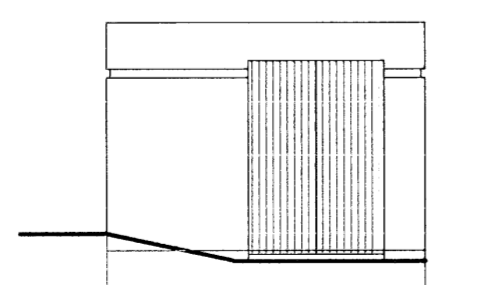

VESTURHLIÐ 1:100

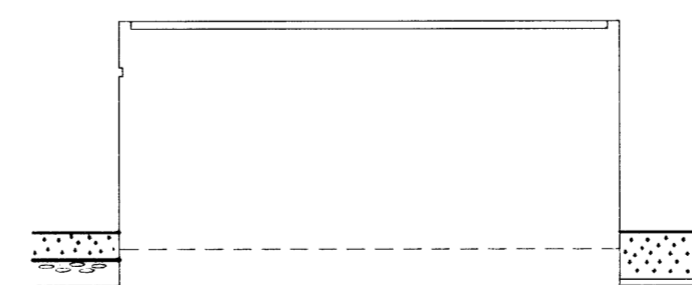

SUDURHLIÐ 1:100

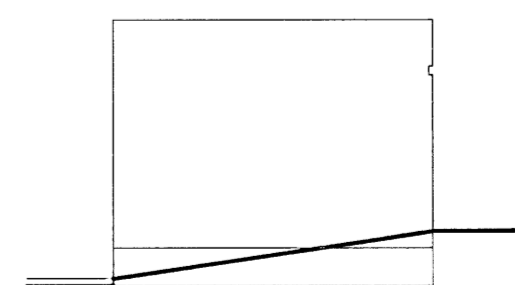

AUSTURHLIÐ 1:100

BREYTINGAR				
Br.nr.	Dags:	Eðli breytingar:	Unnið:	Samb:
1	10.8 2009	Texti í teikningahaus	EI	

ÁLFASKEIÐ 115b HAFNARF, SPENNIST

VERKUPPDRÁTTUR	Málkvörði	
ÚTLIT EFTIR KLÆÐNINGU	1:50	
SNIÐ EFTIR KLÆÐNINGU	1:50	
ÚTLIT FYRIR KLÆÐNINGU	1:100	
Hannað: GH	Teiknað: EBB	Yfirfarið: 25.06.09
Stöð á disk: 09107-01	Verknr: 09107	Bl. nr: A-02.1
Samþykkt: <i>[Signature]</i>		

**VERKFRÆÐISTOFA
 SUÐURLANDS EHF**

Austurvegur 5, 800 Selfoss, Sími: 482 3900, Fax: 482 3914, Netf: verkud@verksud.is