

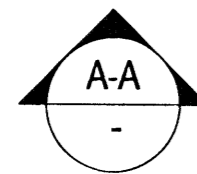
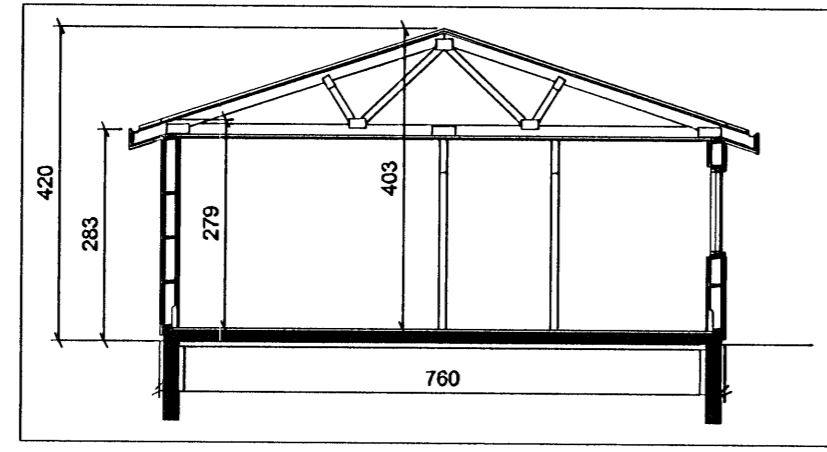




Samþykkt þann
03 AUG 2009
 Byggingafulltrúarinn í Hafnarfirði
 Fh. Sígurður Steinar Jónsson

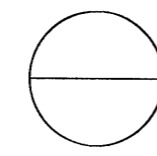



SNEIÐING 1:100

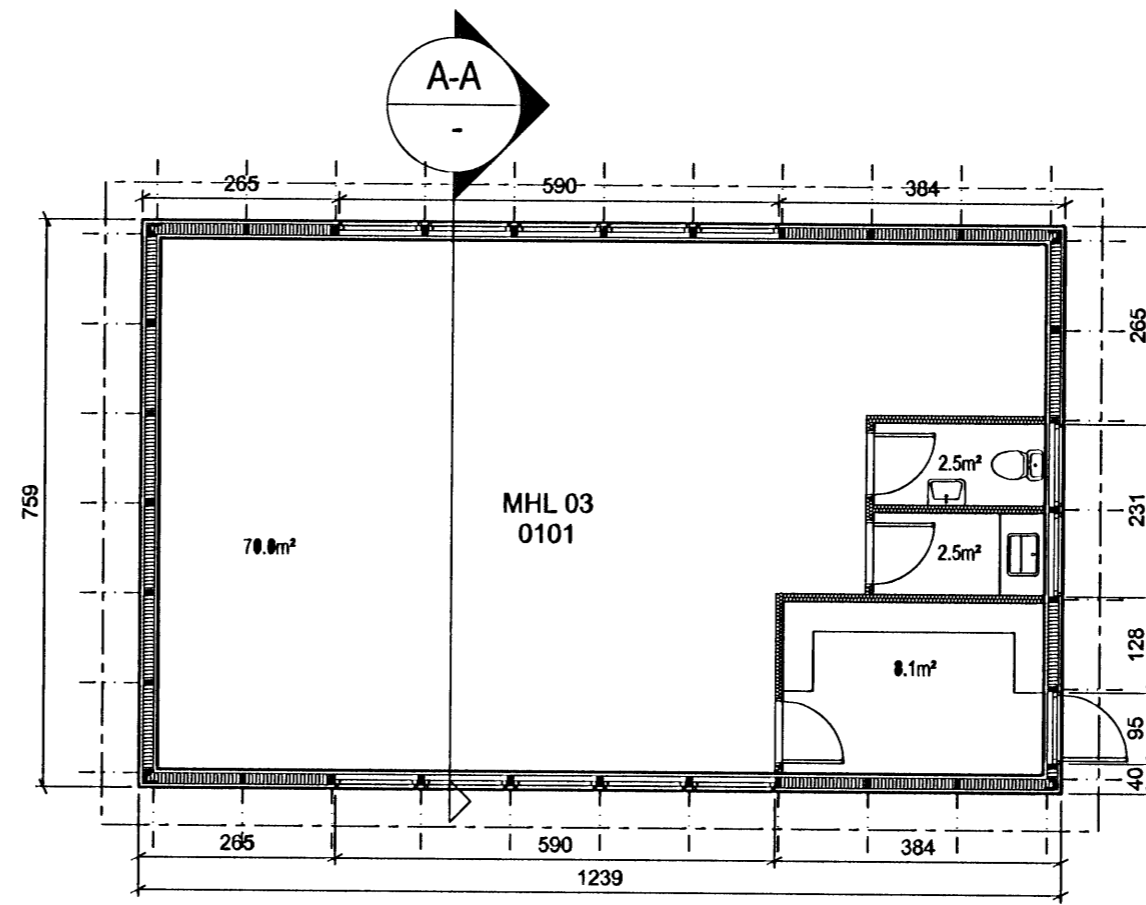



GRUNNMYND 1:100

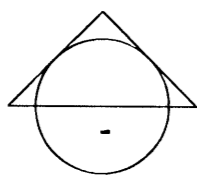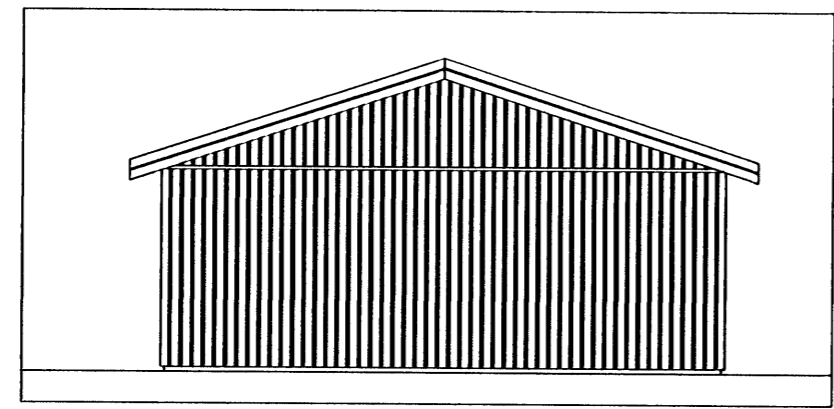



VESTUR ÚTLIT 1:100

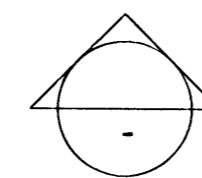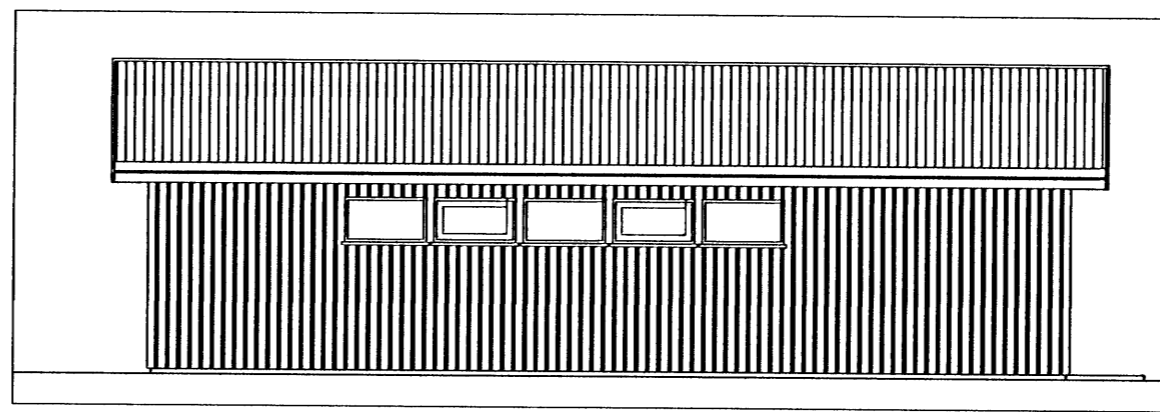

NORÐUR ÚTLIT 1:100

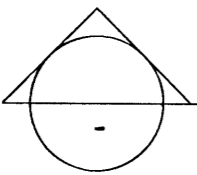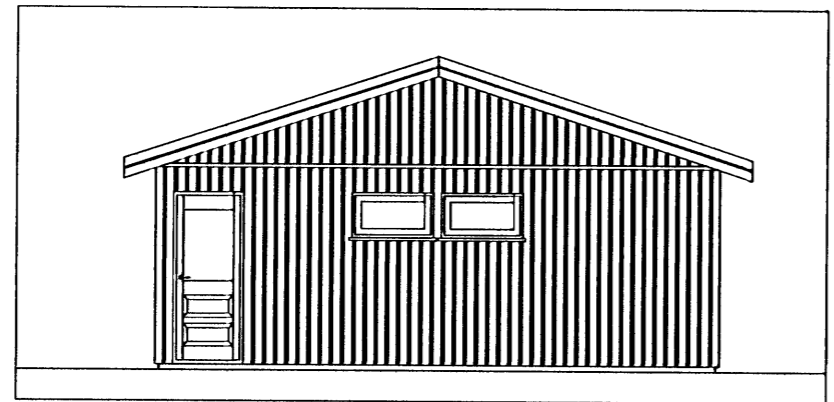

AUSTUR ÚTLIT 1:100

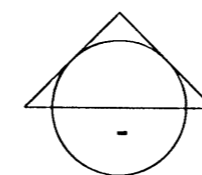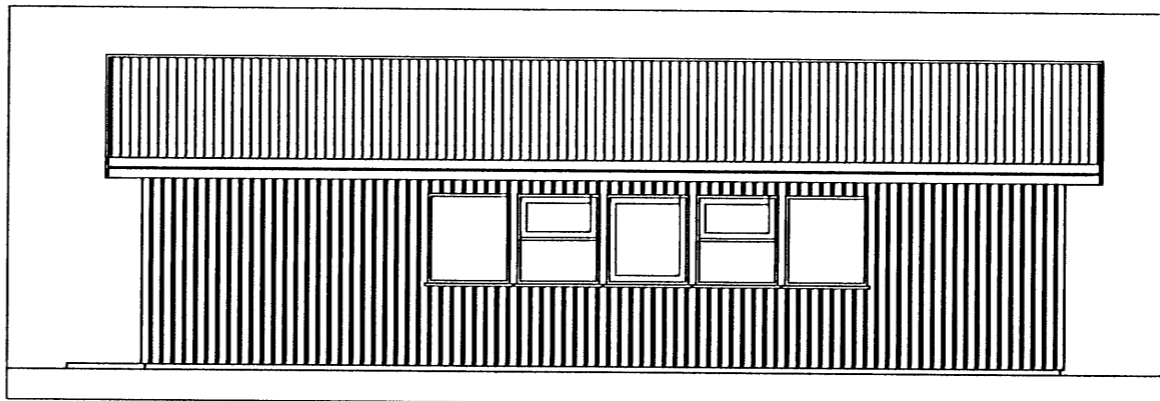

SUÐUR ÚTLIT 1:100

Útlit og innra skipulag
 ES teknistofan

ÚTGÁFA	TEKNAÐ	SAMÞYKKT	DAGS
BREYTINGAR			

Umsókn 09.07.2009
 Færanleg kennslustofa á lóð

ASK Arkitektar
 Geirsgötu 9
 101 Reykjavík
 Sími 515 0300
 Fax 515 0319
 www.ask.is



Áritun aðalhönnuðar:
Páll Gunnlaugsson
 Páll Gunnlaugsson arkitekt FAI, kt. 210552-2199

LEIKSKÓLINN HAMRAVELLIR Hvannavellir 1		MKV. I A2 1:100
HEITI TEIKNINGAR		
AÐALTEIKNINGAR Grunnmynd, snið og útlit aukakenndustofu		TEKNAÐ SS
		DAGS 09.07.2009
VERK NÚM. 06105	NÚMÉR TEIKNINGAR 10-04	ÚTGÁFA