




Samþykkt þann
29 JUL 2009
 Byggingafulltrúinn / Hafnarfirði
 F.h. Sigurður Steinar Jónsson

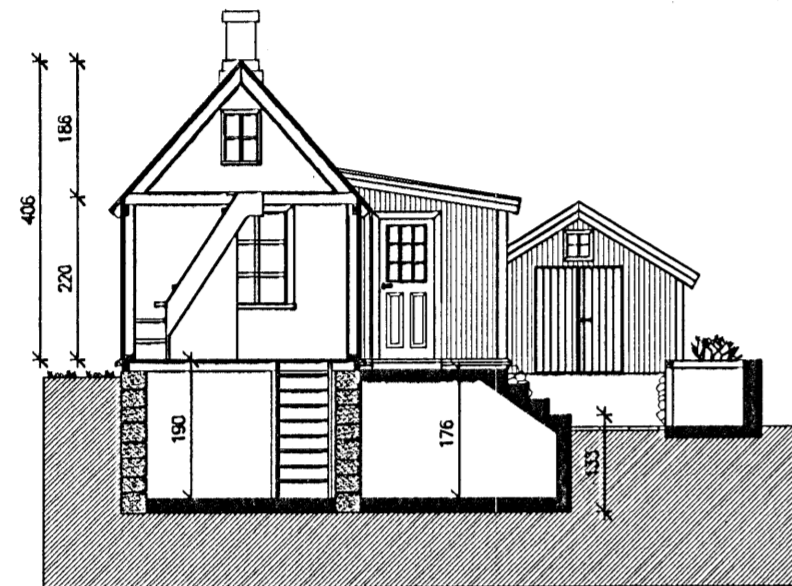


Snið
 A-A
 1:100

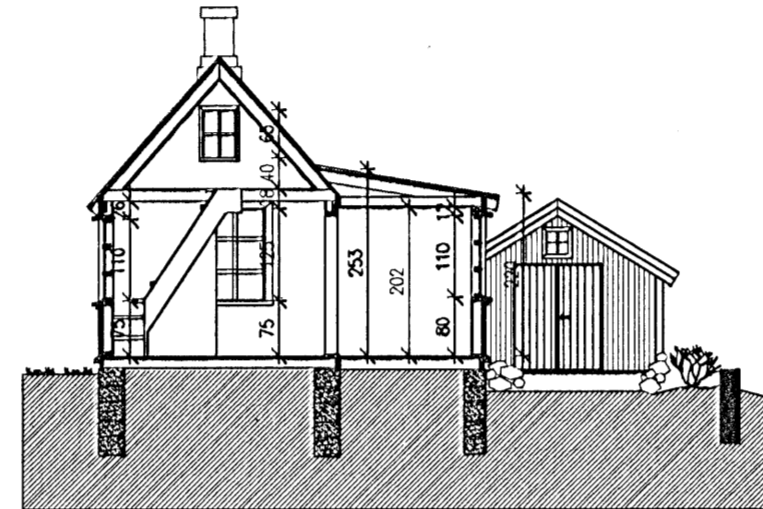


Snið
 B-B
 1:100

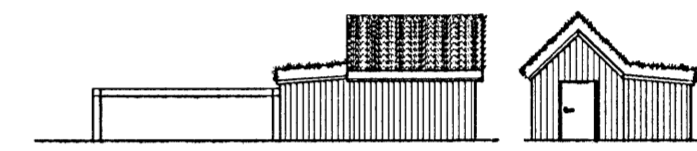


Hænsnahús

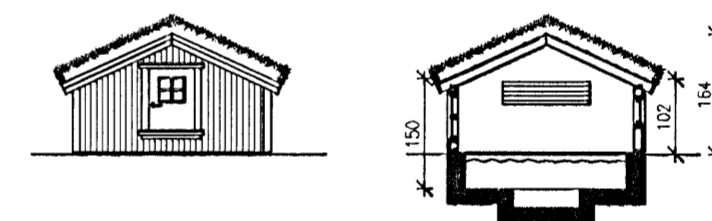


Potthús

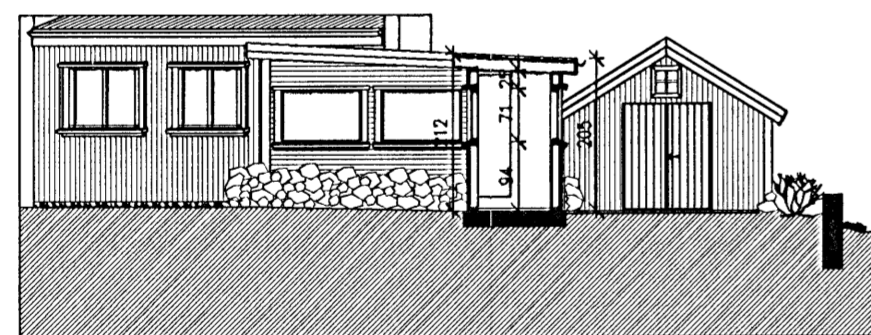

Snið
 C-C
 1:100

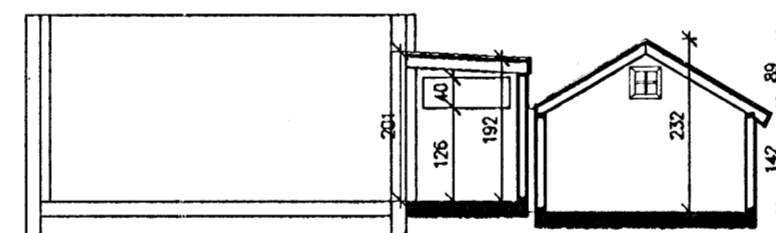

Snið
 D-D
 1:100

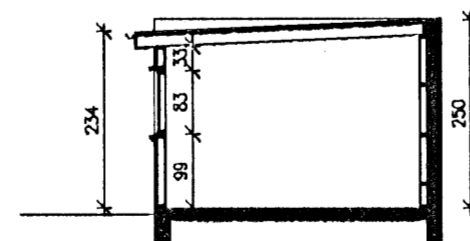

Snið
 E-E
 1:100

5/205 Halldór Hannesson

VERKFRÆÐISTOFA HALLDÓRS HANNESSONAR
 GUNNARSSUNDI 10 HAFNARFIRÐI

Mkv. 1 : 100
Reiknað: H H
Teiknað: J H
Kl. hönnuðar:
141139-2159

Austurgata 31 Hafnarfirði
 Sniðmyndir og smáhús

Verk: Austurgata 31 Teikn.nr.: 3 Dags: 05.12 2005