Samþykkt þann
30 SEP 2009
F.h. Sigurður Steinar Jónsson

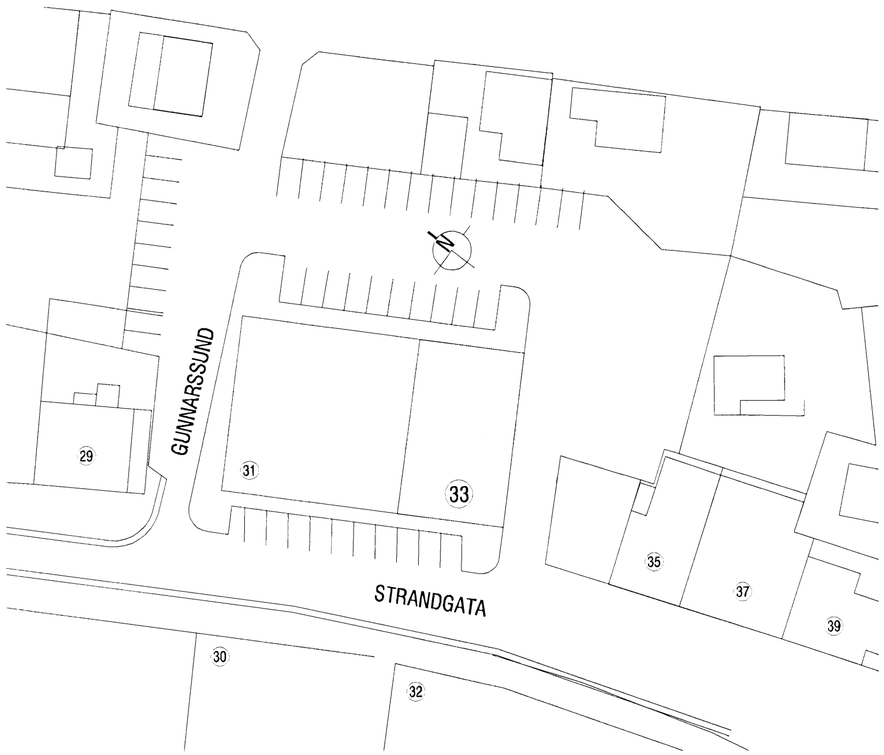


**Afstöðumynd**
mkv. 1:500

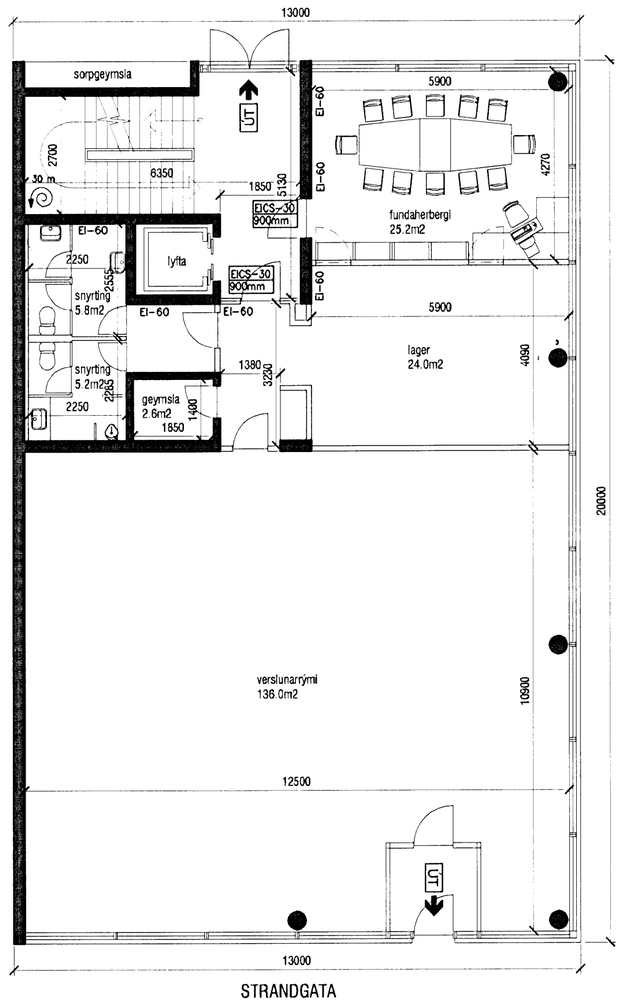


**Grunnmynd 1. hæðar**
mkv. 1:100

**BRUNATÁKN:**

Veggir og hæðaskil með merktri brunamótstöðu. EI-60

Hurðir og gluggar með merktri brunamótstöðu. A-EICS-60

30m brunaslanga 30 m

Útljós. ÚT

## LÝSING ERINDIS

Breytingar á skipulagi og frágangi húsnæðisins eru þær að Félagsþjónustan sem er á annari og þriðju hæð (sjá teikningar Batteríisins frá 1999) fær afnot af skrifstofuherbergi á jarðhæð, og hefur þar fundaherbergi. Þessi breyting kallar á lokun hurðaopa milli skrifstofu og lagerrýmis verslunar, og nýtt hurðarop með EICS-30 hurð út í stigagang.

KJALLARI. Í kjallara eru geymslur og inntaksklefi.

1. HÆÐ. Á fyrstu hæð eru verslun með tilheyrandi rýmum og fundarherbergi fyrir Félagsþjónustuna.

2.-3. HÆÐ. Aðstaða Félagsþjónustu Hafnarfjarðar.

BRUNAVARNALÝSING

1. Fundaherbergið er í sama brunahólfi og verslunarrýmið, en hólfað frá stigagangi með EICS-30 hurð.

2. Brunaviðvörunakerfis tengt viðurkenndri vaktstöð í samræmi við ÍST EN 54 og reglur Brunamálastofnunar er til staðar í húsinu.

3. Handslökkvitækjum hefur verið komið fyrir í samráði við Eldvarnareftirlit.

4. Flóttaleiðir úr fundaherberginu eru um stigagang á jarðhæð.

5. Útljósum og neyðarlýsingu hefur verið komið fyrir í samráði við Eldvarnareftirlit.

6. Reykskynjarar sem tengjast stjórnstöð eru í öllum helstu rýmum.

7. 30m brunaslanga er á stigapalli


aok! VERKSTÆÐI ARKITEKTA
VERKSTÆÐI ARKITEKTA ehf - Gunnarssundi 5
220 Hfj. - sími: 565 9779 - email: aok@aok.is
KÁRI EIRÍKSSON arkitekt FAÍ - kt: 070365-4059


verk: **STRANDGATA 33 - HAFNARFJÖRÐUR**

teikning: **GRM. 1.HÆÐ - BYGGINGARLÝSING - AFSTAÐA**

**0918 201**

| blaðstærð | | mkv | hannað | teiknað | dags. |
|---|---|---|---|---|---|
| A2 | **AÐALUPPDRÁTTUR** | 1:100/500 | KE | KE | 24.09.2009 |
| | Öll mál eru í millimetrum. Öll vafaatriði skal bera undir hönnuð. Mælið ekki af teikningum, öll mál athuglist á staðnum. Öll afnot og afritun teikninga, að hluta eða í heild, er háð skriflegu leyfi höfundar. | | | | prentað 24.09.2009 |