




Samþykkt þann  
**04 NOV 2009**  
 Byggingráðgjafi / Plánáhrifari  
 F.h. Sigurður Steinar Jónsson

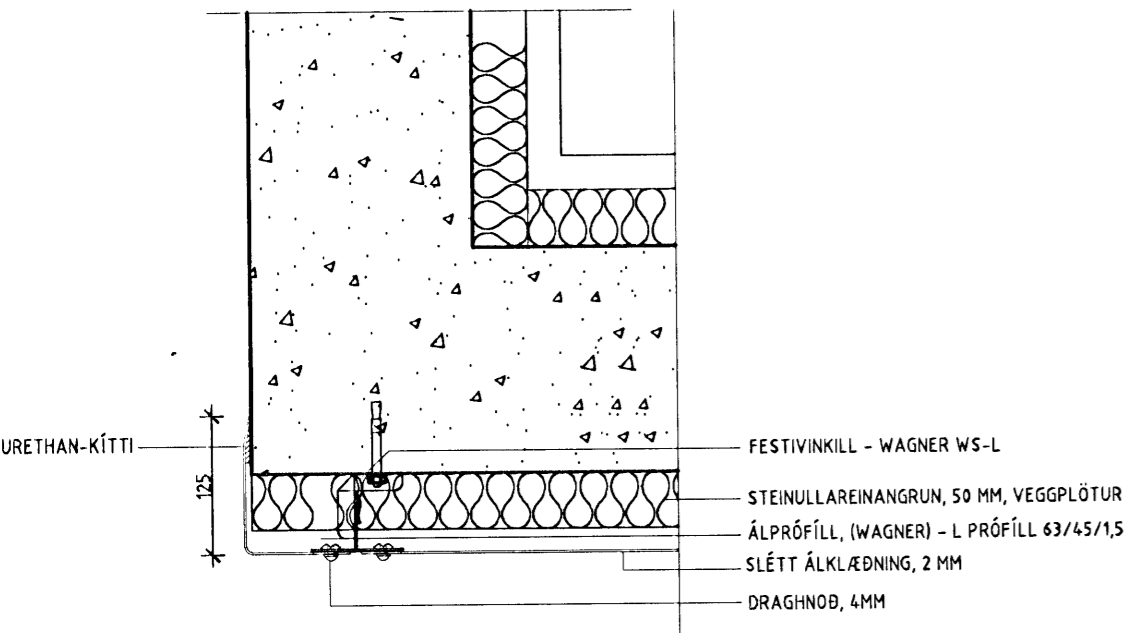


**LÁRÉTT SNIÐ ÚTHORN**  
 M.KV. 1 : 5

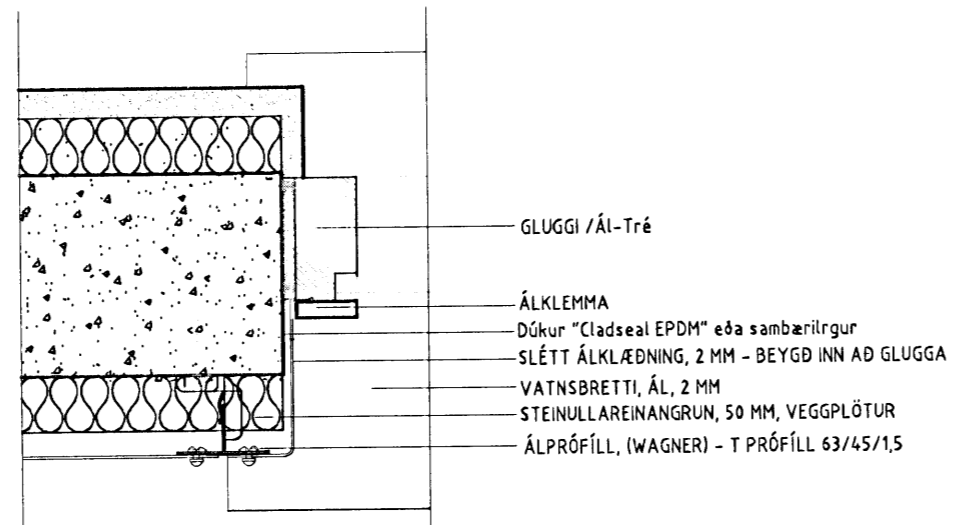


**LÁRÉTT SNIÐ VIÐ GLUGGA**  
 M.KV. 1 : 5

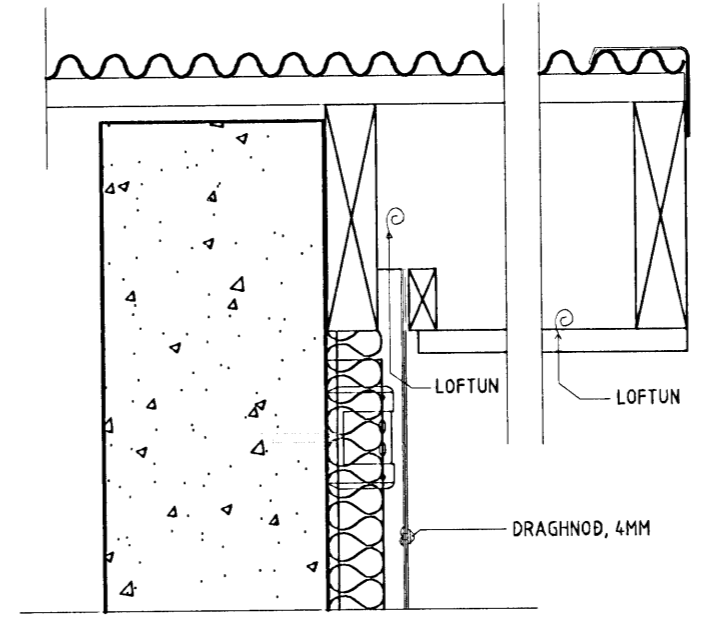


**LÓDRÉTT SNIÐ VIÐ ÞAK**  
 M.KV. 1 : 5

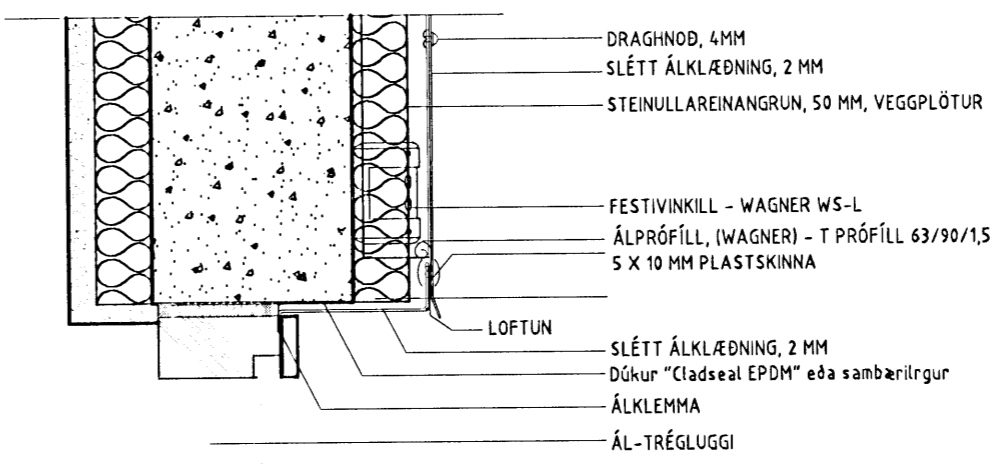


**LÓDRÉTT SNIÐ VIÐ GLUGGA**  
 M.KV. 1 : 5

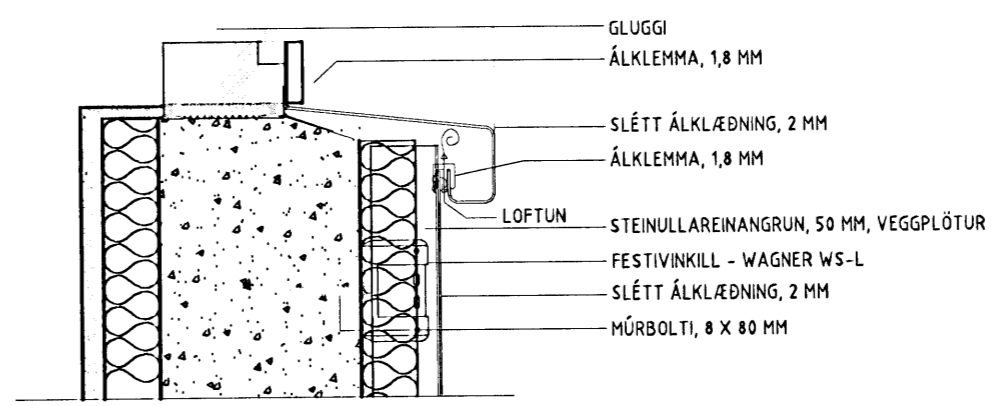

**LÓDRÉTT SNIÐ VIÐ GLUGGA**  
 M.KV. 1 : 5

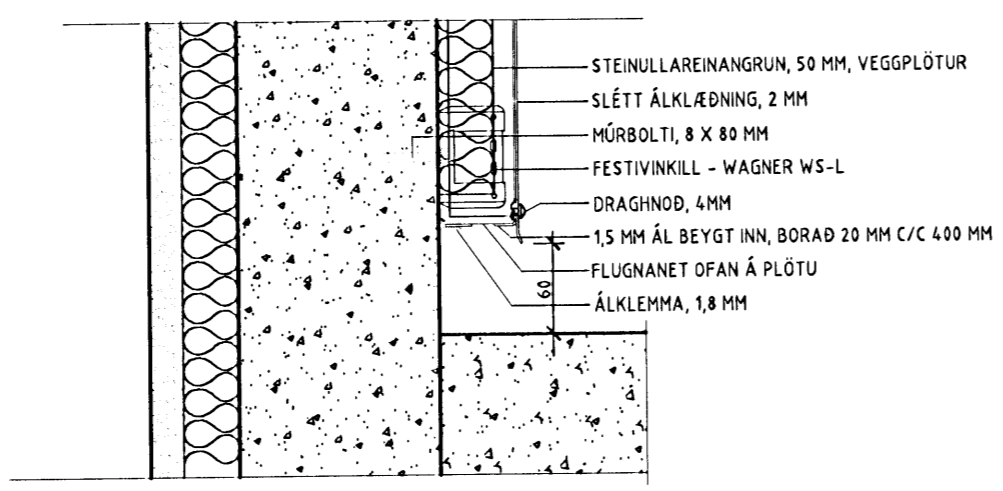

**LÓDRÉTT SNIÐ VIÐ SVALGÓLF**  
 M.KV. 1 : 5

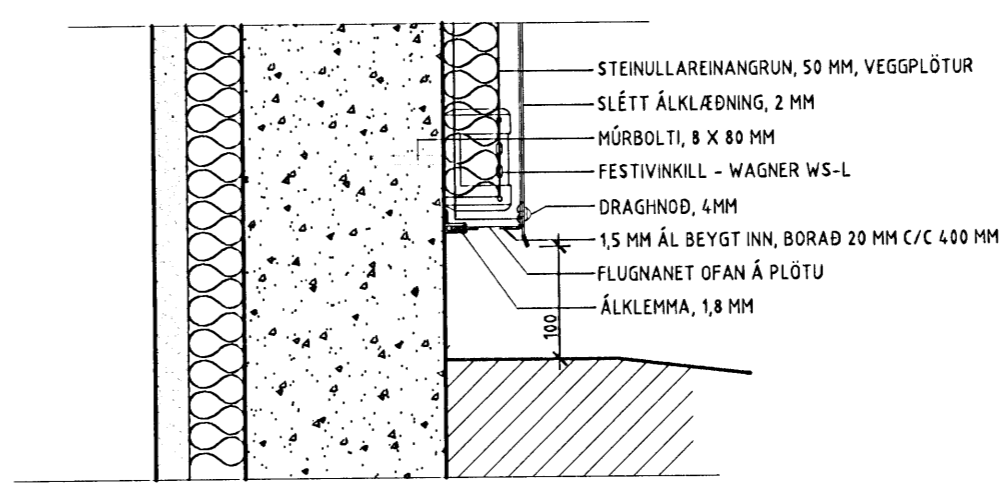

**LÓDRÉTT SNIÐ VIÐ JÖRÐ**  
 M.KV. 1 : 5

endurskoðun:	dags:	tekn.:	yfirf.:
A:			
B:			
verk:	<b>ÁLFASKEIÐ 78-80</b>		
efni:	<b>DEILI</b>		
staðgreinir:	1400-01-01100780		
landnúmer:	119888		
verkaupi:	-		
kt. verkkaupa:	-		
mælikvarði:	1:5	Skráarheiti:	
frumstærð blaðs:	A2	verknr:	09-005
teiknað:	AGE	dagsetn. útgáfu:	7.09.2009
yfirfarið:	RK	endurskoðað:	

**VERKSÝN ehf**

Slóumúla 1 108 Reykjavík S: 5176300  
 kt. 530108-1360

Reynir Kristjánsson byggnisfræðingur  
 kt. 100381-4779

Byggingaruppráttur nr. **A-500**

Teikning þessi er útgefin af undirrituðum fyrir hönd eignanda höfundarréttar. Verksýn ehf. Teikningu þessa má ekki afrita með neinum hætti án skriflegs leyfis höfundar.