

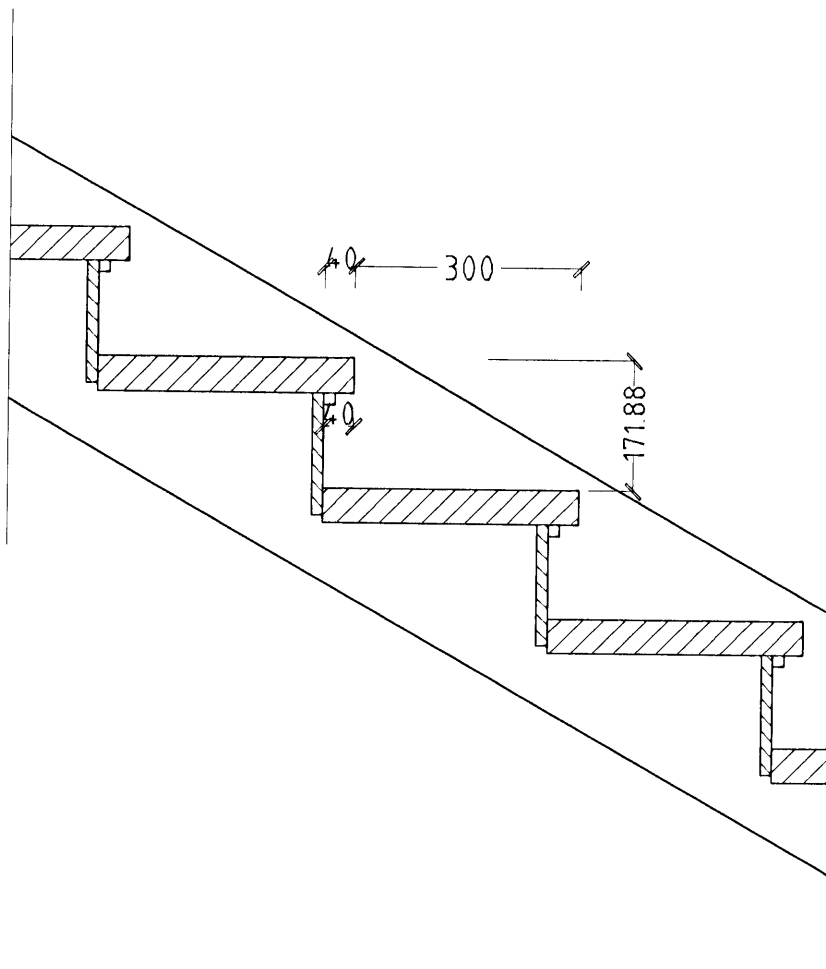
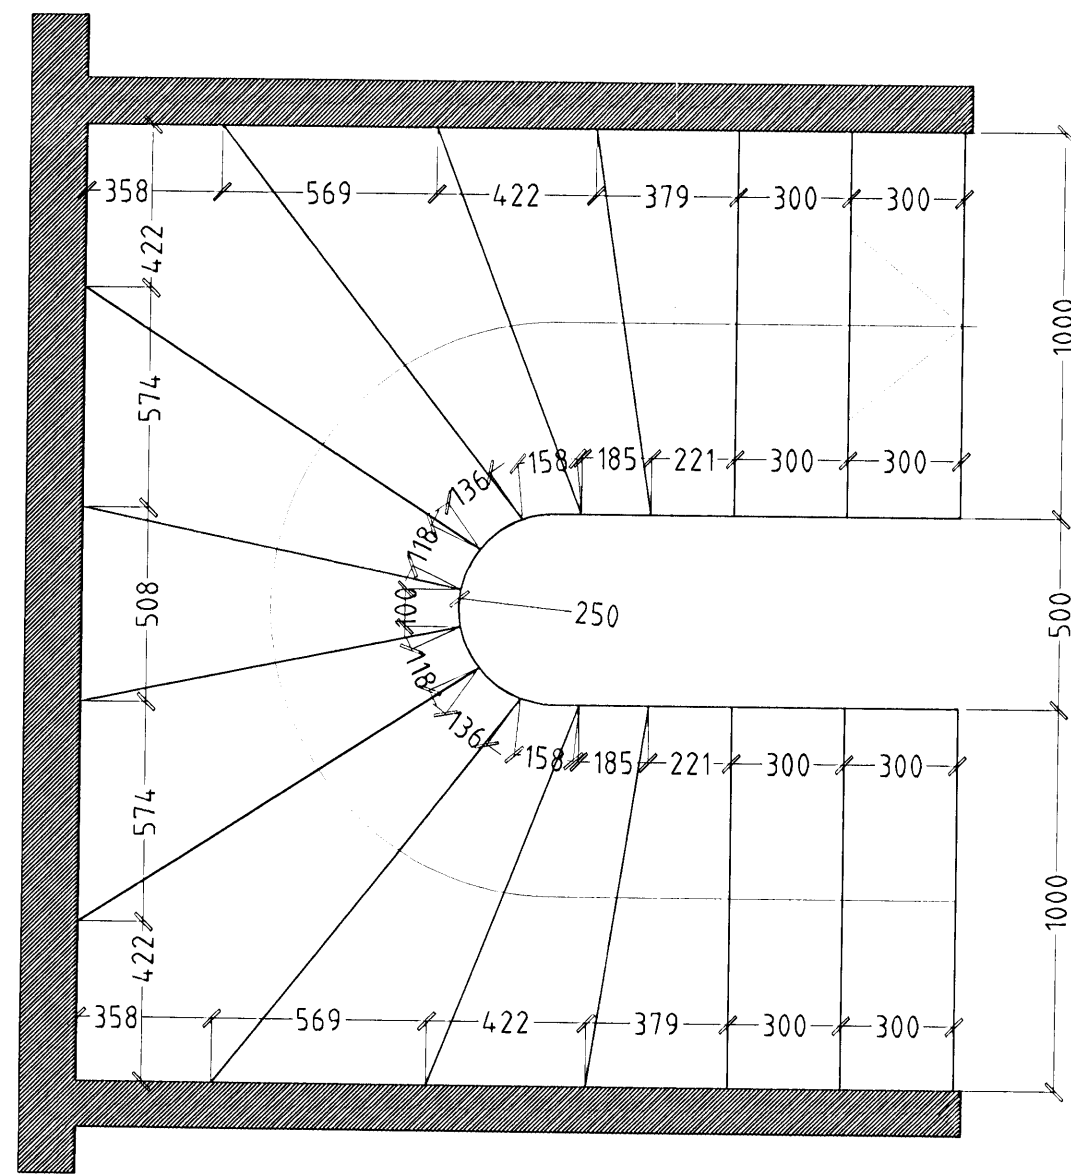



KVISTAVELLIR 34 - 40 HAFNARFIRÐI.

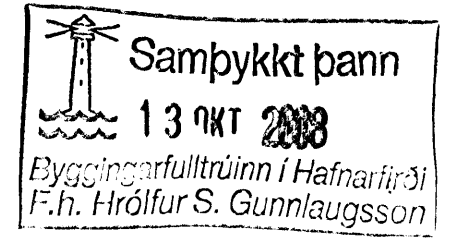

ÞREP MKV. 1:10.

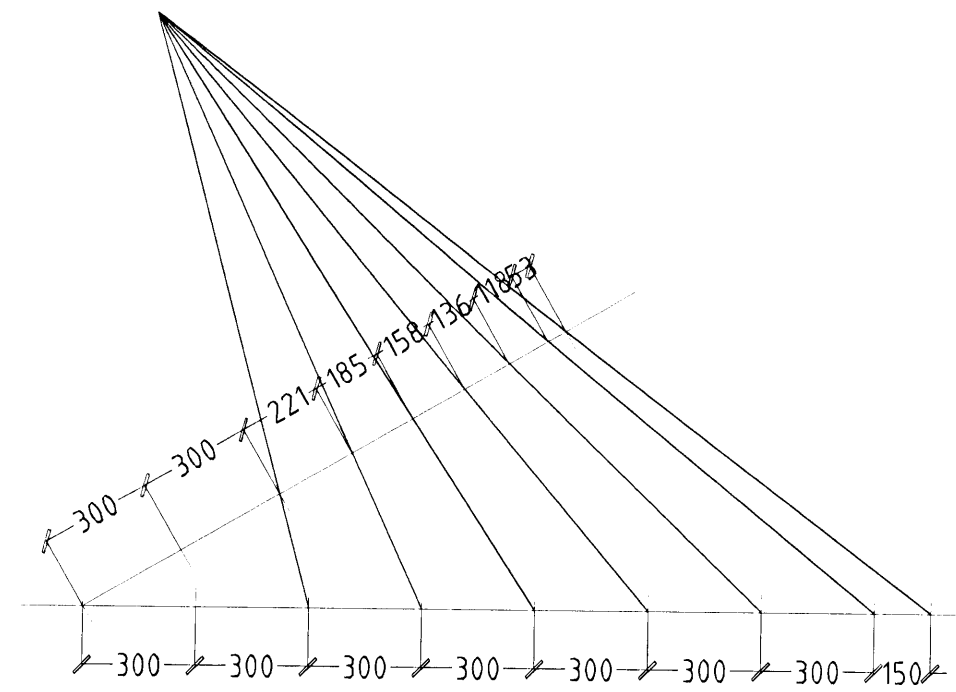

GRUNNMYND STIGI MKV. 1:20.

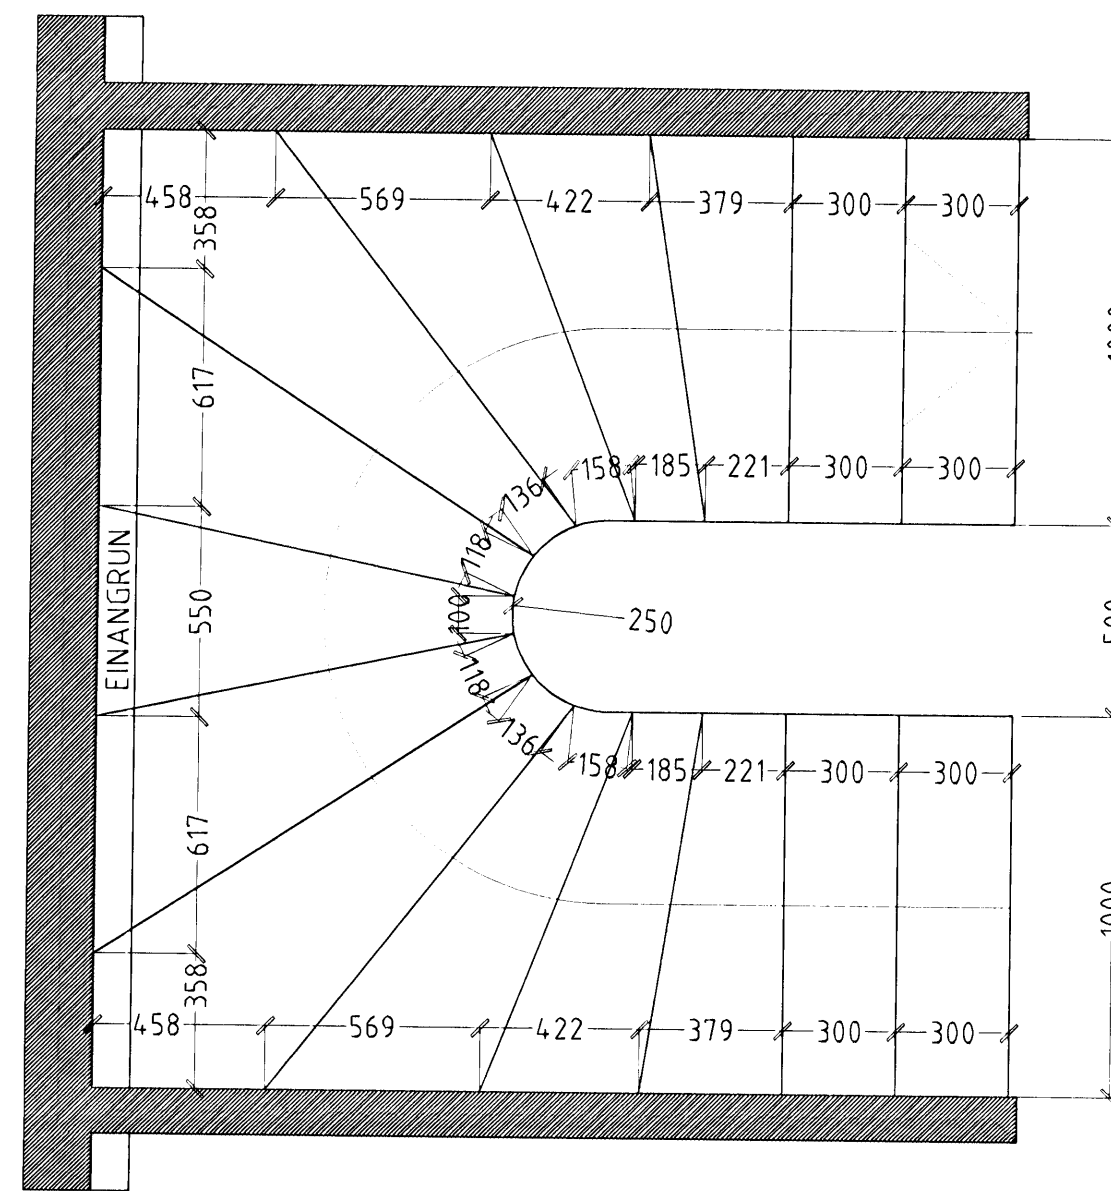

GRUNNMYND STIGI MKV. 1:20.

KVISTAVELLIR 34-40 HAFNARFIRÐI.

Sigurður Þorvarðarson byggingafræðingur bfi.
Teiknistofan Strandgötu 11 220 Hafnarfirði.
STH. teiknistofan ehf. kt. 510298-2769. Kf. aðalhönnuðar: 141250-4189
Sími 5651510. Netfang: teiknistofan@simnet.is

Skýringar:	Séruppdráttur.
Teikning:	Stigi
Mælikvarði:	1:20 & 1:10
Undirskrift:	<i>[Signature]</i>
Blað nr.:	8 af 13
Breytt:	
Dagsetning:	17. júlí 2007.