

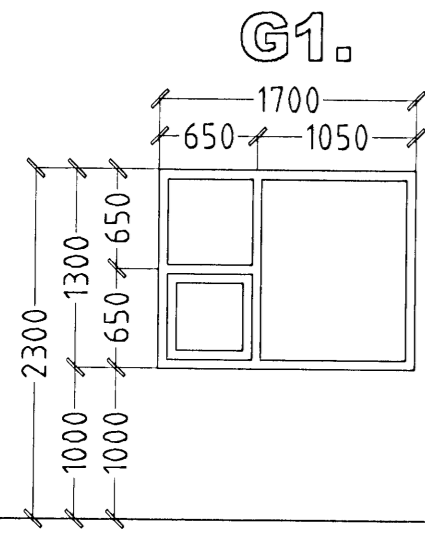



KVISTAVELLIR 34 HAFNARFIRÐI.

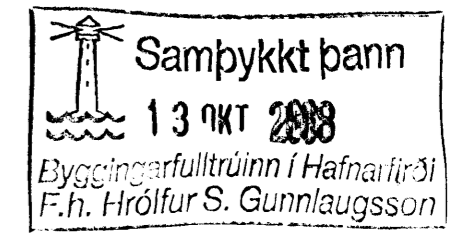


1 STK. HERB. BJÖRGUNAROP

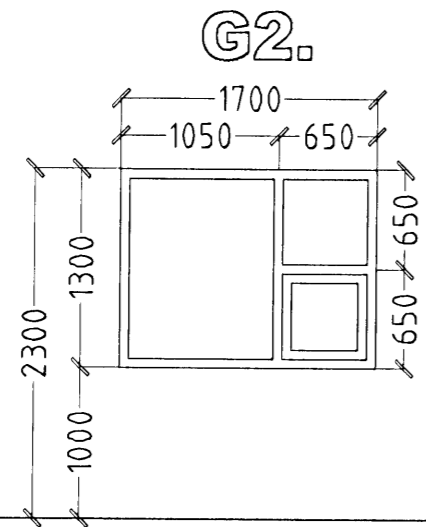


3 STK. HERB., HJÓN, ELDHÚS BJÖRGUNAROP

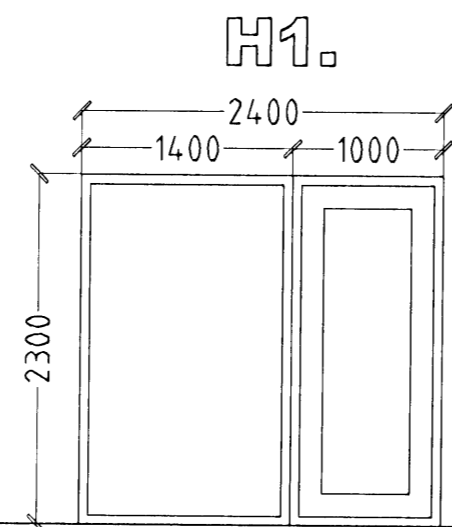


1 STK. STOFA Hurð opnast út hægri

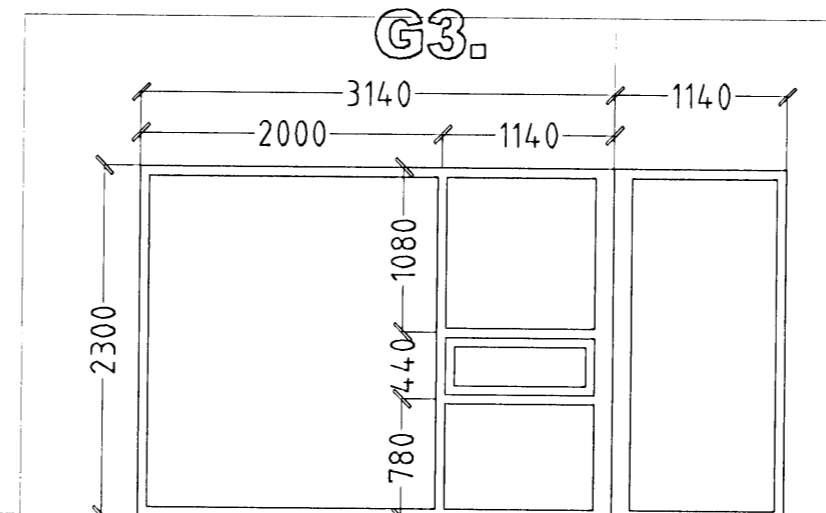


1 STK. STOFA HORNGLUGGI

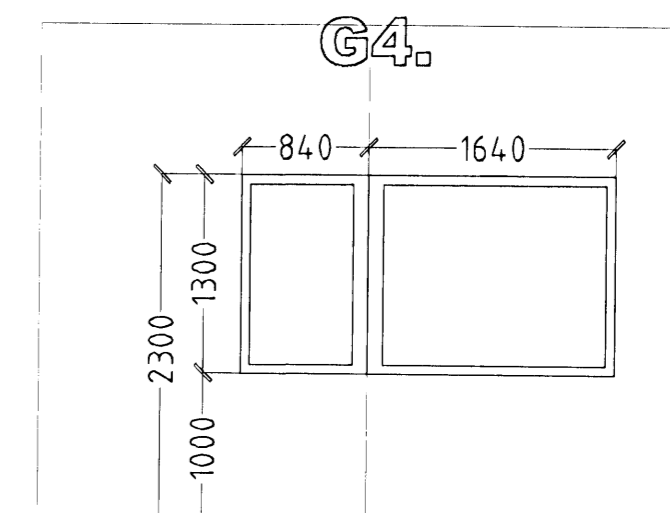

1 STK. ELDHÚS HORNGLUGGI

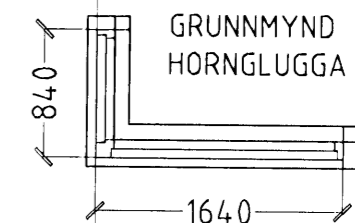


G5.

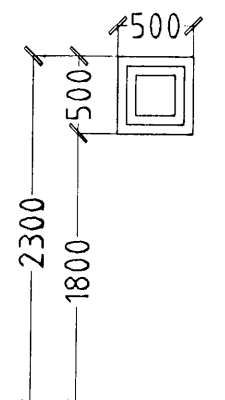


3 STK. V.S., BAÐ, ÞVOTTUR

G6.

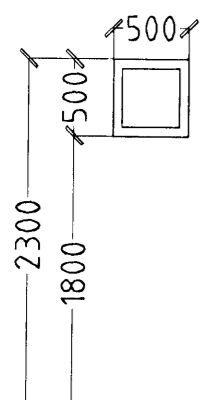


3 STK. BAÐ, ÞVOTTUR

G9.

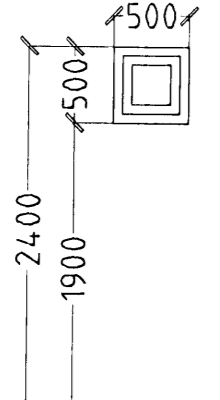


1 STK. GEYMSLA

G10.

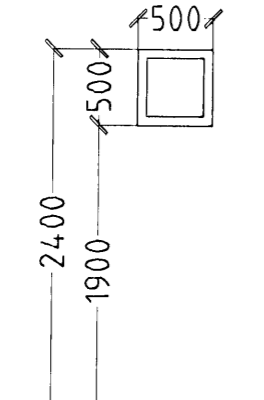


1 STK. GEYMSLA

G7.

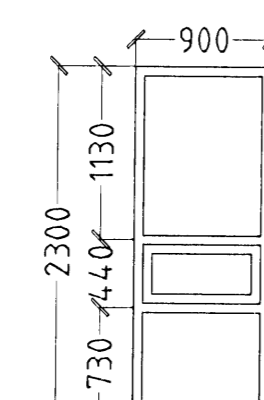


1 STK. STOFA

G8.

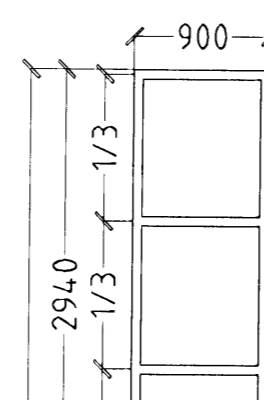


1 STK. STIGI

H2.

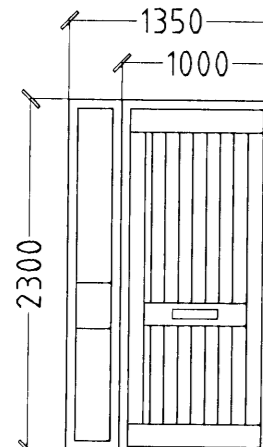


1 STK. ANDD. HURÐ OP INN VINSTRI

H3.

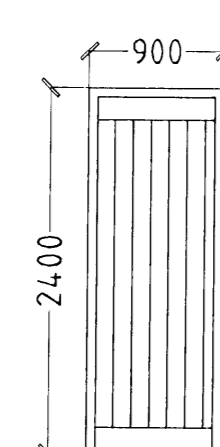


1 STK. GEYMSLA HURÐ OP ÚT VINSTRI

H4.

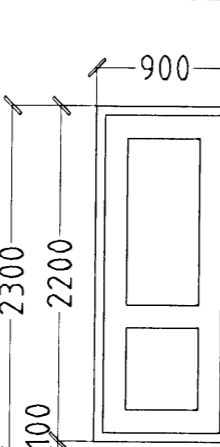


1 STK. HERB. HURÐ OP ÚT VINSTRI

H5.

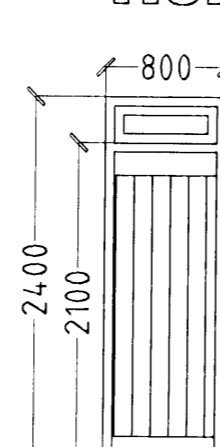

1 STK. BÍLGEYMSLA HURÐ OP INN HÆGRI

H6.

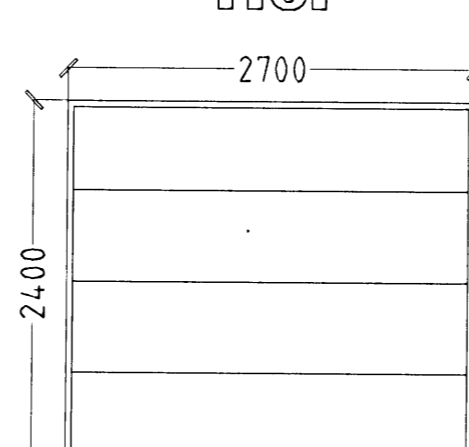

1 STK. BÍLGEYMSLA

ATH!
ÖLL MÁL ATHUGIST OG MÆLIST Á STAÐNUM
ÁÐUR EN SMÍÐI HEFST.

KVISTAVELLIR 34 HAFNARFIRÐI.

Sigurður Þorvarðarson byggingafræðingur b.f.í.
Teiknistofan Strandgötu 11 220 Hafnarfirði.
STH teiknistofan ehf. kt. 510298-2769. Kf. aðalhönnuðar: 141250-4189.
Sími: 5651510. Netfang: teiknistofan@simnet.is

Skýringar:	Séruppdráttur.
Teikning:	Gluggar og hurðir.
Mælikvarði:	1:50. Dagsetning: 17. júlí 2007.
Undirskrift:	<i>liap</i>
Blad nr.:	10 af 13
Breytt:	

HEILDARFJÖLDI GLUGGA OG HURÐA 1. HÆÐ 13 STK.
HEILDARFJÖLDI GLUGGA OG HURÐA 2. HÆÐ 9 STK.
HEILDARFJÖLDI GLUGGA OG HURÐA 22 STK.