

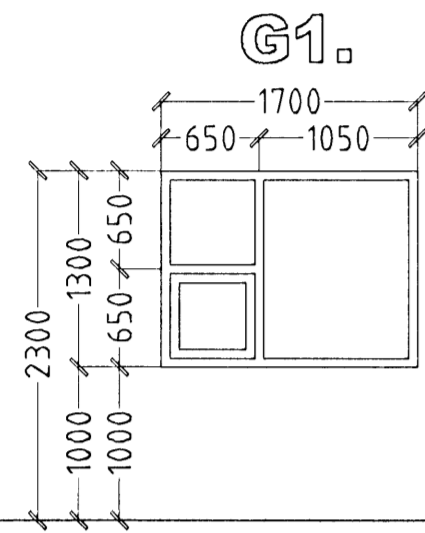



KVISTAVELLIR 40 HAFNARFIRÐI.

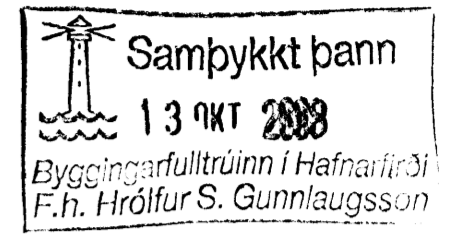


3 STK. HERB., HJÓN, ELDHÚS  
BJÖRGUNAROP

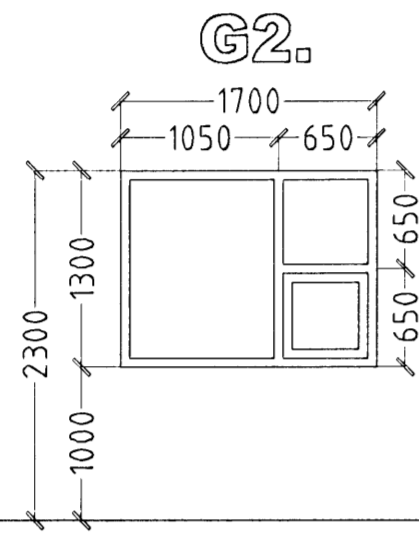


1 STK. HERB.  
BJÖRGUNAROP

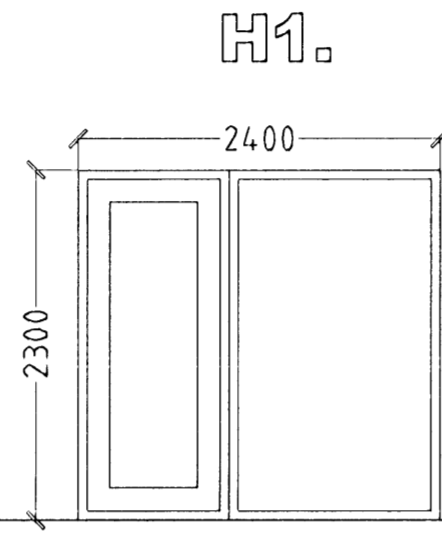


1 STK. STOFA  
Hurð opnir út vinstri

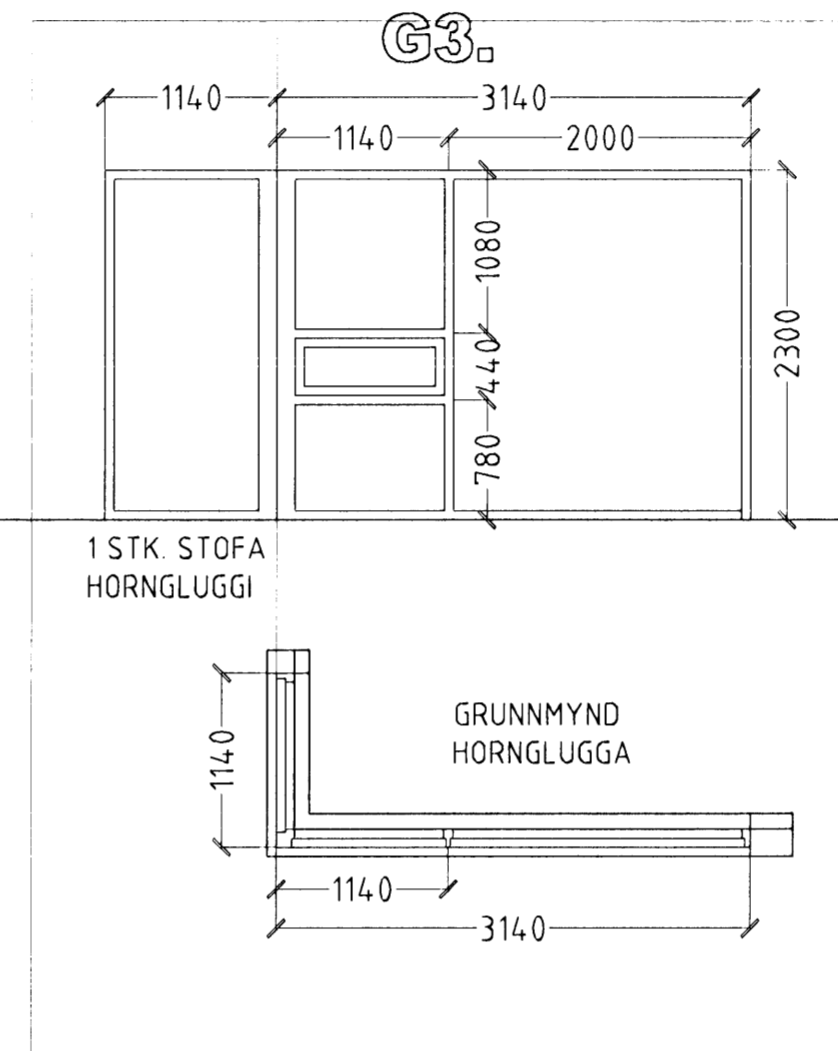


1 STK. STOFA  
HORNGLUĞGI

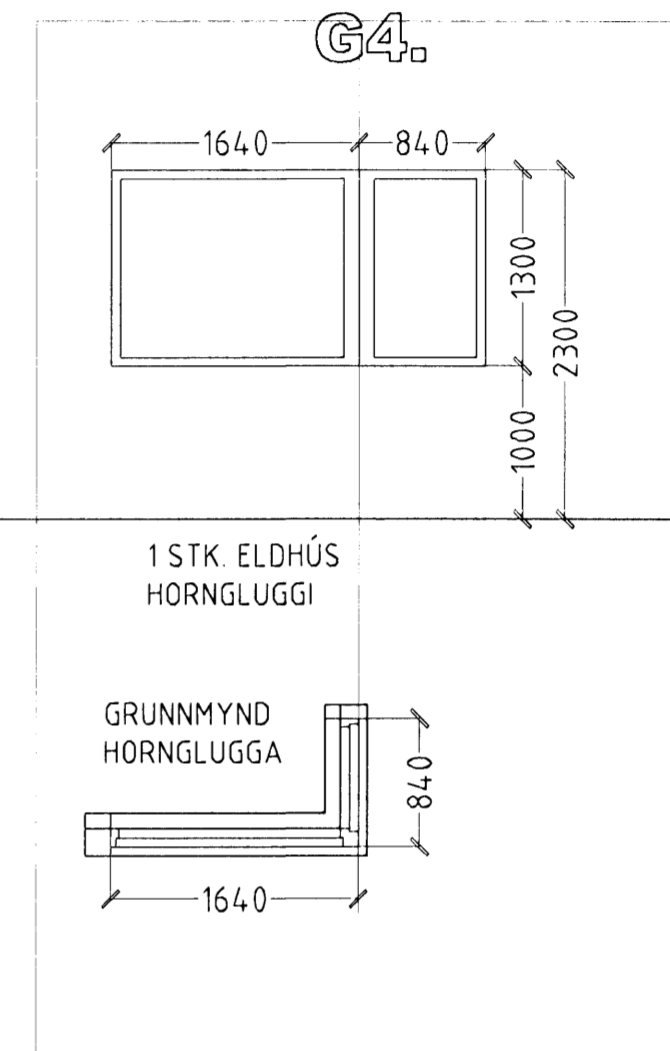


1 STK. ELDHÚS  
HORNGLUĞGI

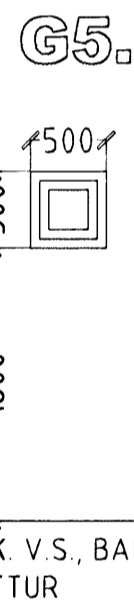


3 STK. V.S., BAÐ,  
ÞVOTTUR

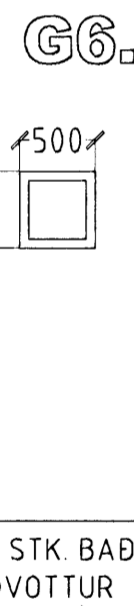


3 STK. BAÐ,  
ÞVOTTUR

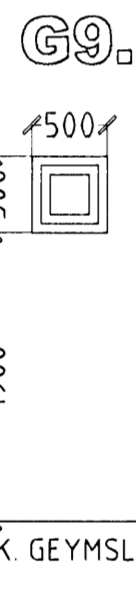


1 STK. GEYMSLA

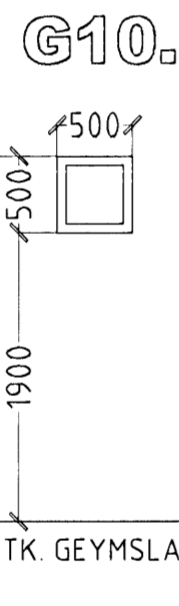


1 STK. GEYMSLA

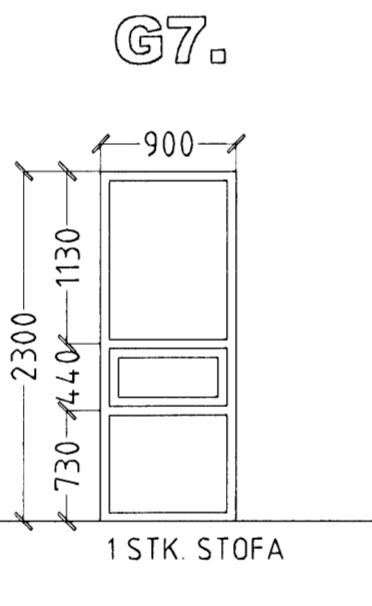


1 STK. STOFA

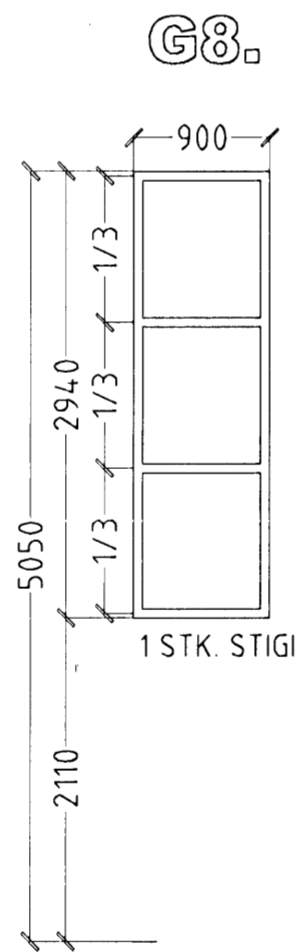


1 STK. STIGI

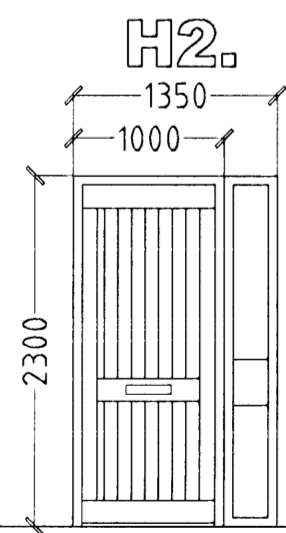


1 STK. ANDD.  
HURÐ OP INN HÆGRI

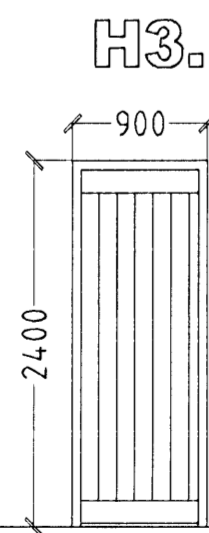


1 STK. GEYMSLA  
HURÐ OP ÚT HÆGRI

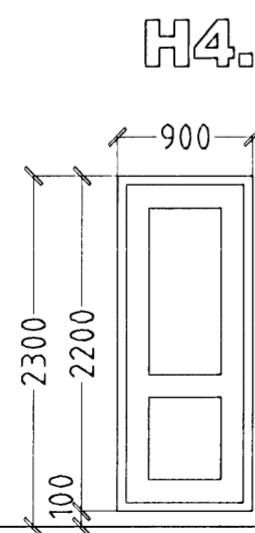

1 STK. HERB.  
HURÐ OP ÚT HÆGRI

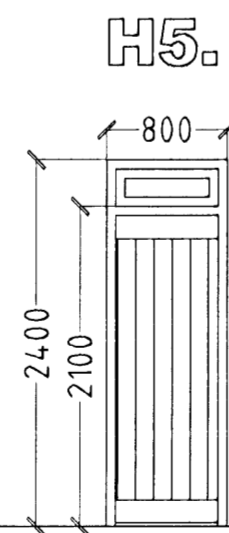

1 STK. BÍLGEYMSLA  
HURÐ OP INN VINSTRI

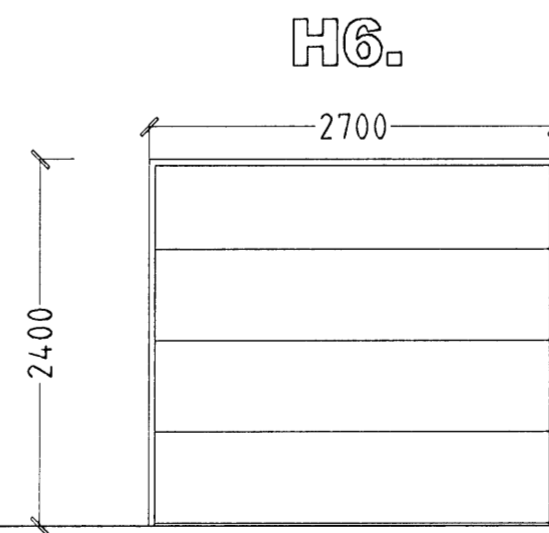

1 STK. BÍLGEYMSLA

ATH!  
ÖLL MÁL AÞHUGIST OG MÆLIST Á STAÐNUM  
ÁÐUR EN SMÍÐI HEFST.

KVISTAVELLIR 40 HAFNARFIRÐI.

Sigurður Þorvarðarson byggingafræðingur b.f.í.  
Teiknistofan Strandgötu 11 220 Hafnarfirði.  
STH. teiknistofan ehf. kt. 510298-2769. Kf. aðalhönnuðar: 14.1250-4.189.  
Sími: 5651510. Netfang: teiknistofan@simnet.is

Skýringar:	Séruppráttur.
Teikning:	Gluggar og hurðir.
Mælikvæði:	1 : 50
Undirskrift:	<i>[Signature]</i>
Blað nr:	13 af 13
Breytt:	
Dagsetning:	17. júlí 2007.

HEILDARFJÖLDI GLUGGA OG HURÐA 1. HÆÐ 13 STK.  
HEILDARFJÖLDI GLUGGA OG HURÐA 2. HÆÐ 9 STK.  
HEILDARFJÖLDI GLUGGA OG HURÐA 22 STK.