
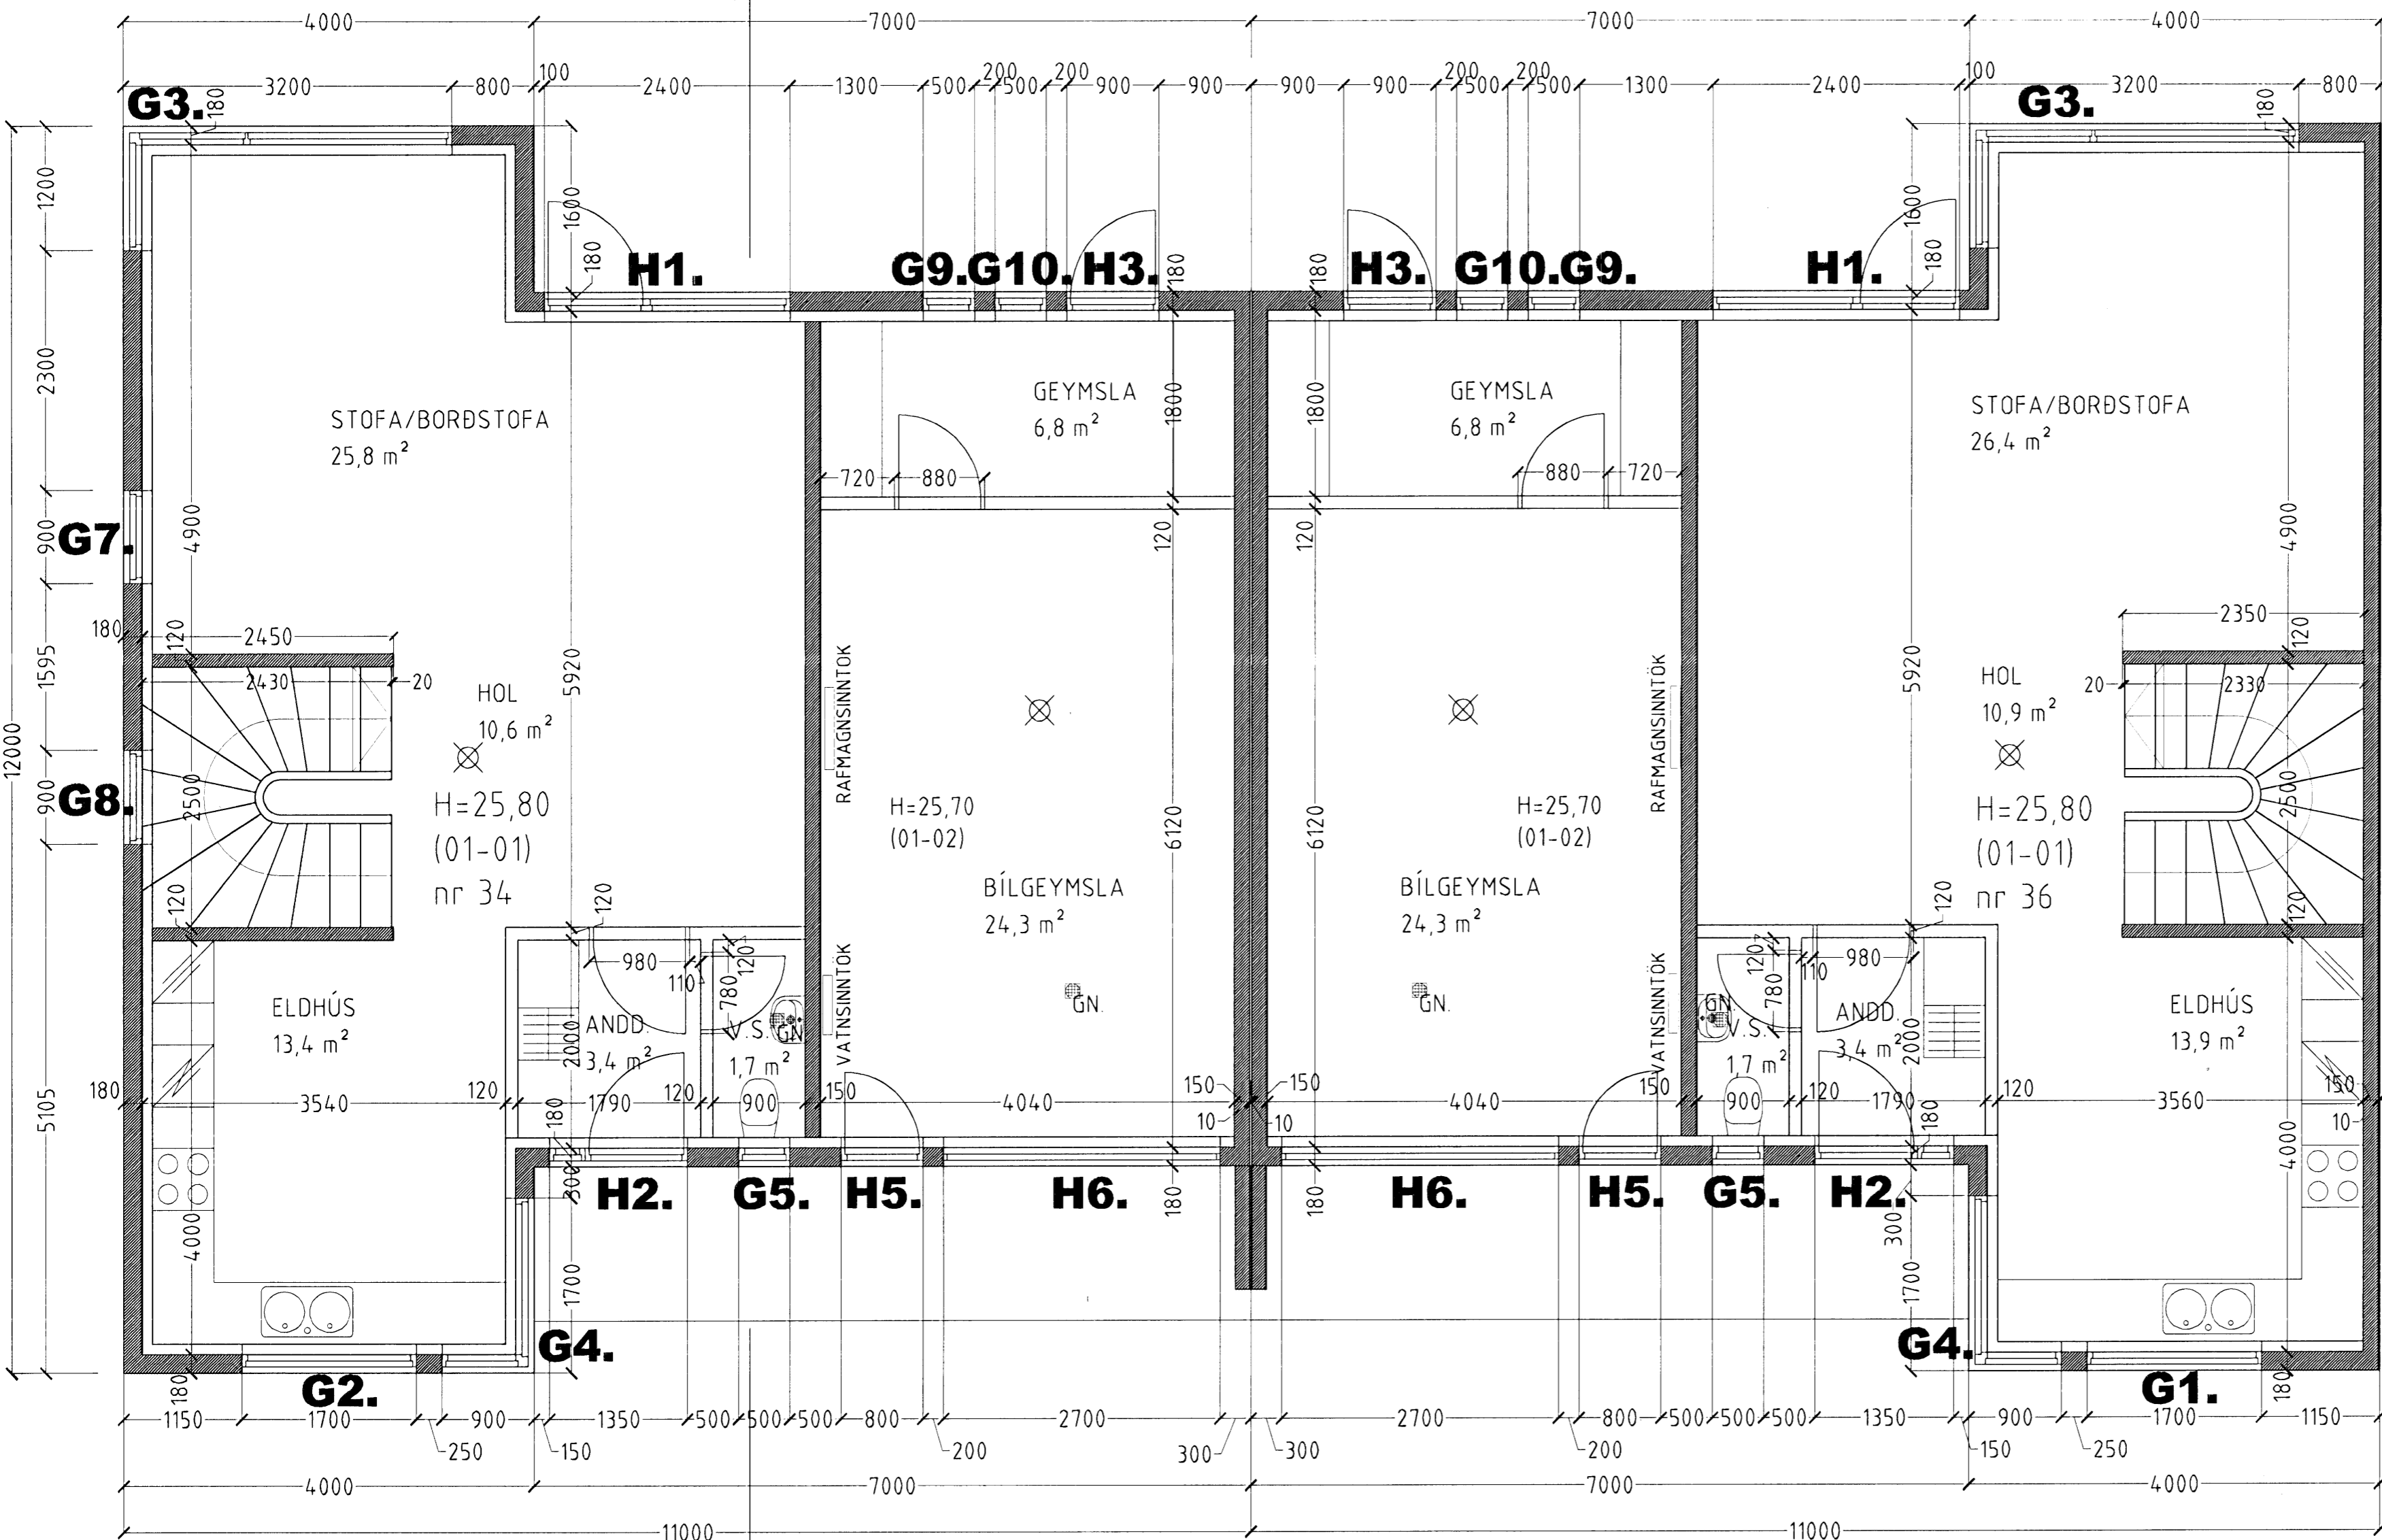


KVISTAVELLIR 34 - 40 HAFNARFIRÐI.

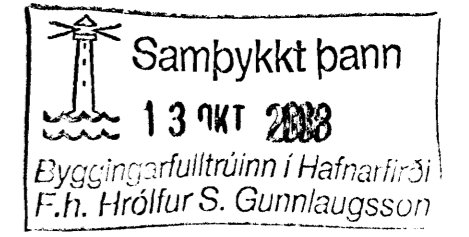

GRUNNMYND 1. HÆÐ MKV. 1:50.

KVISTAVELLIR 34 OG 40 HAFNARFIRÐI.

Sigurður Þorvarðarson byggingafræðingur b.fí.
 Teiknistofan Strandgötu 11 220 Hafnarfirði.
 STH teiknistofan ehf. kt. 510298-2769. Kf. aðalhönnuðar: 141250-4189.
 Sími: 5651510. Netfang: teiknistofan@simnet.is

Skýringar:	Séruppráttur.
Teikning:	Grunnmynd 1. hæð
Mælikvæði:	1:50
Undirskrift:	<i>liep</i>
Blað nr.:	1 af 13.
Breytt:	
Dagsetning:	17. júlí 2007.