
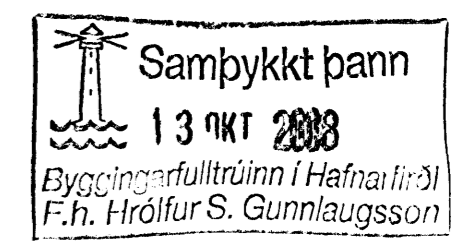


**KVISTAVELLIR 34 - 40 HAFNARFIRÐI.**

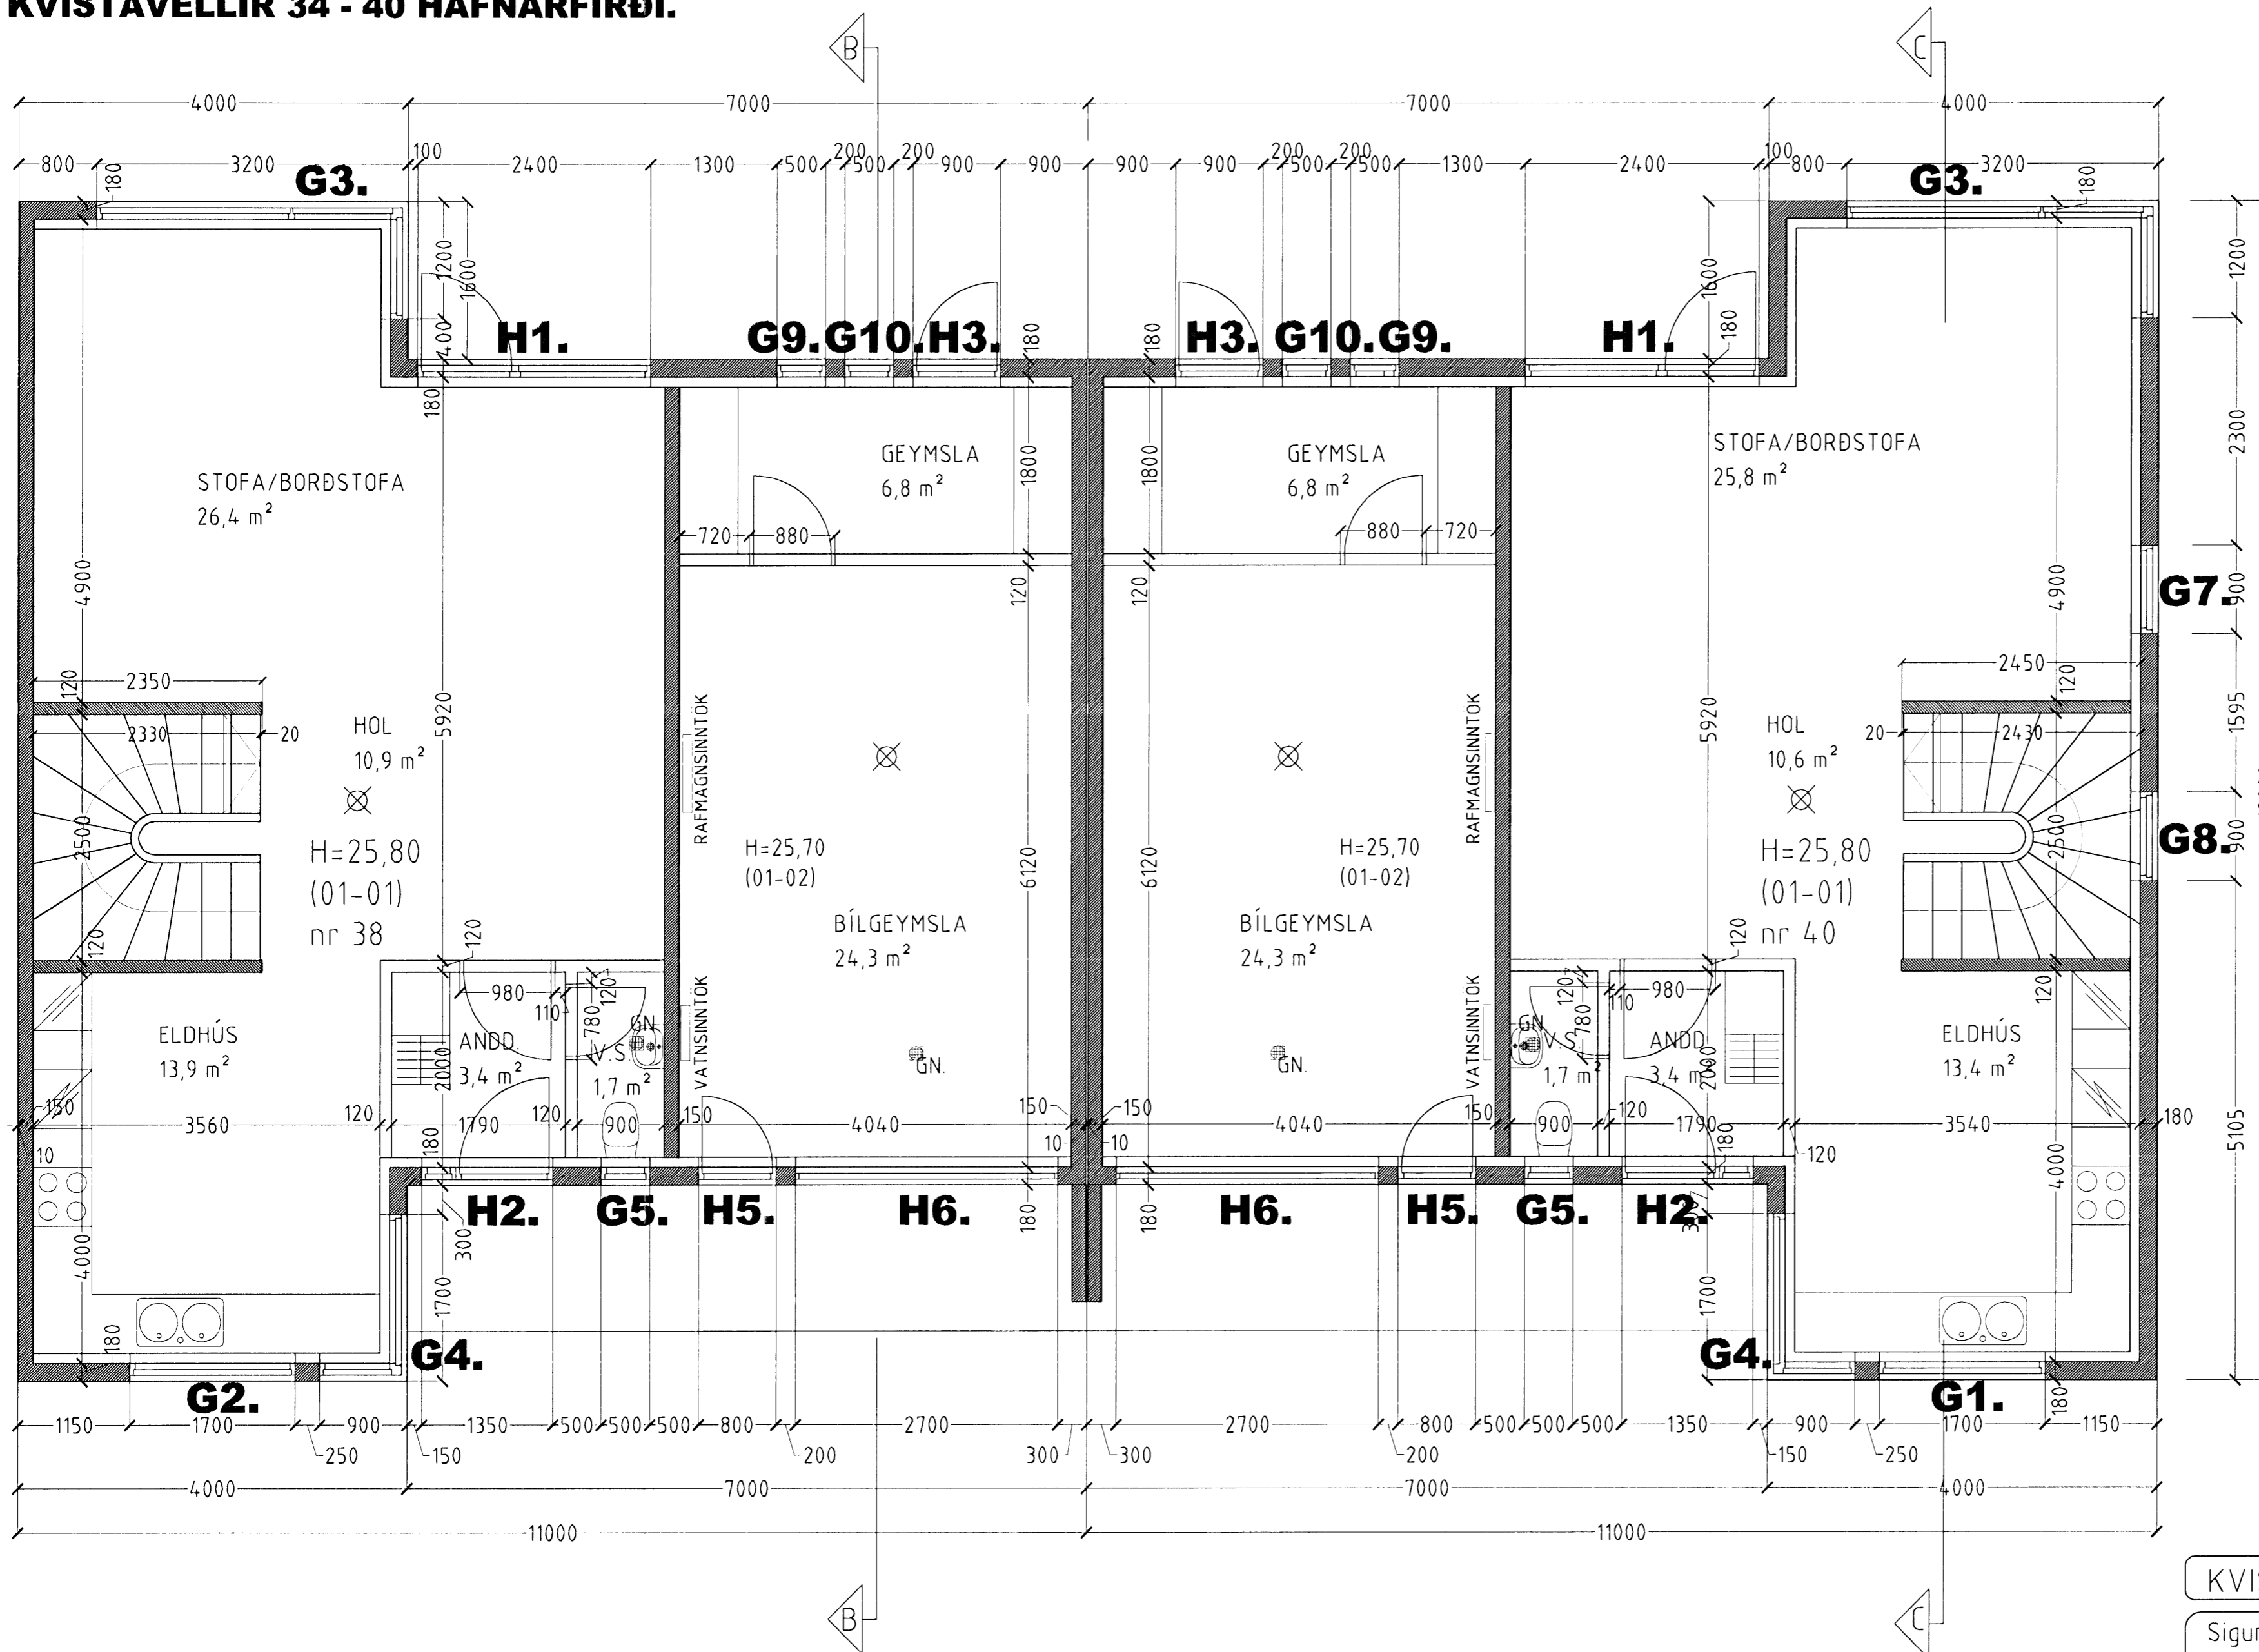

**GRUNNMYND 1. HÆÐ MKV. 1:50.**

**KVISTAVELLIR 34 OG 40 HAFNARFIRÐI**

Sigurður Þorvarðarson byggingafræðingur bfi.  
Teiknistofan Strandgötu 11 220 Hafnarfirði.  
STH. teiknistofan ehf. kt. 510298-2769. Kt. aðalhönnuðar: 141250-4189.  
Sími: 5651510. Netfang: teiknistofan@simnet.is

Skýringar:	Séruppráttur.
Teikning:	Grunnmynd 1. hæð
Mælikvarði:	1:50. Dagsetning: 17. júlí 2007.
Undirskrift:	<i>[Signature]</i>
Blað nr.:	2 af 13
Breytt:	