
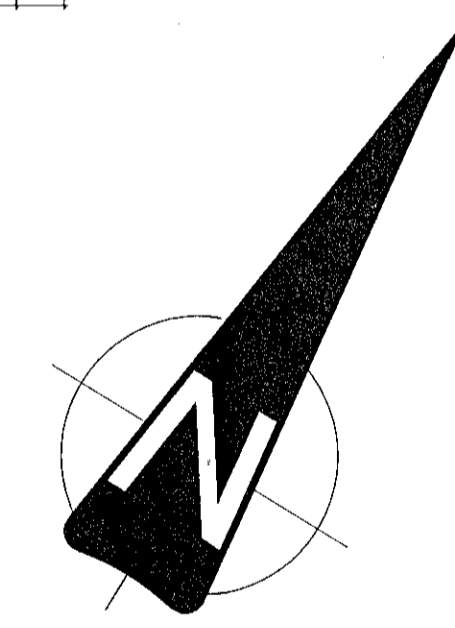


Sambykkt þann
09. nóv. 2016
Byggingamáttur *[Signature]*

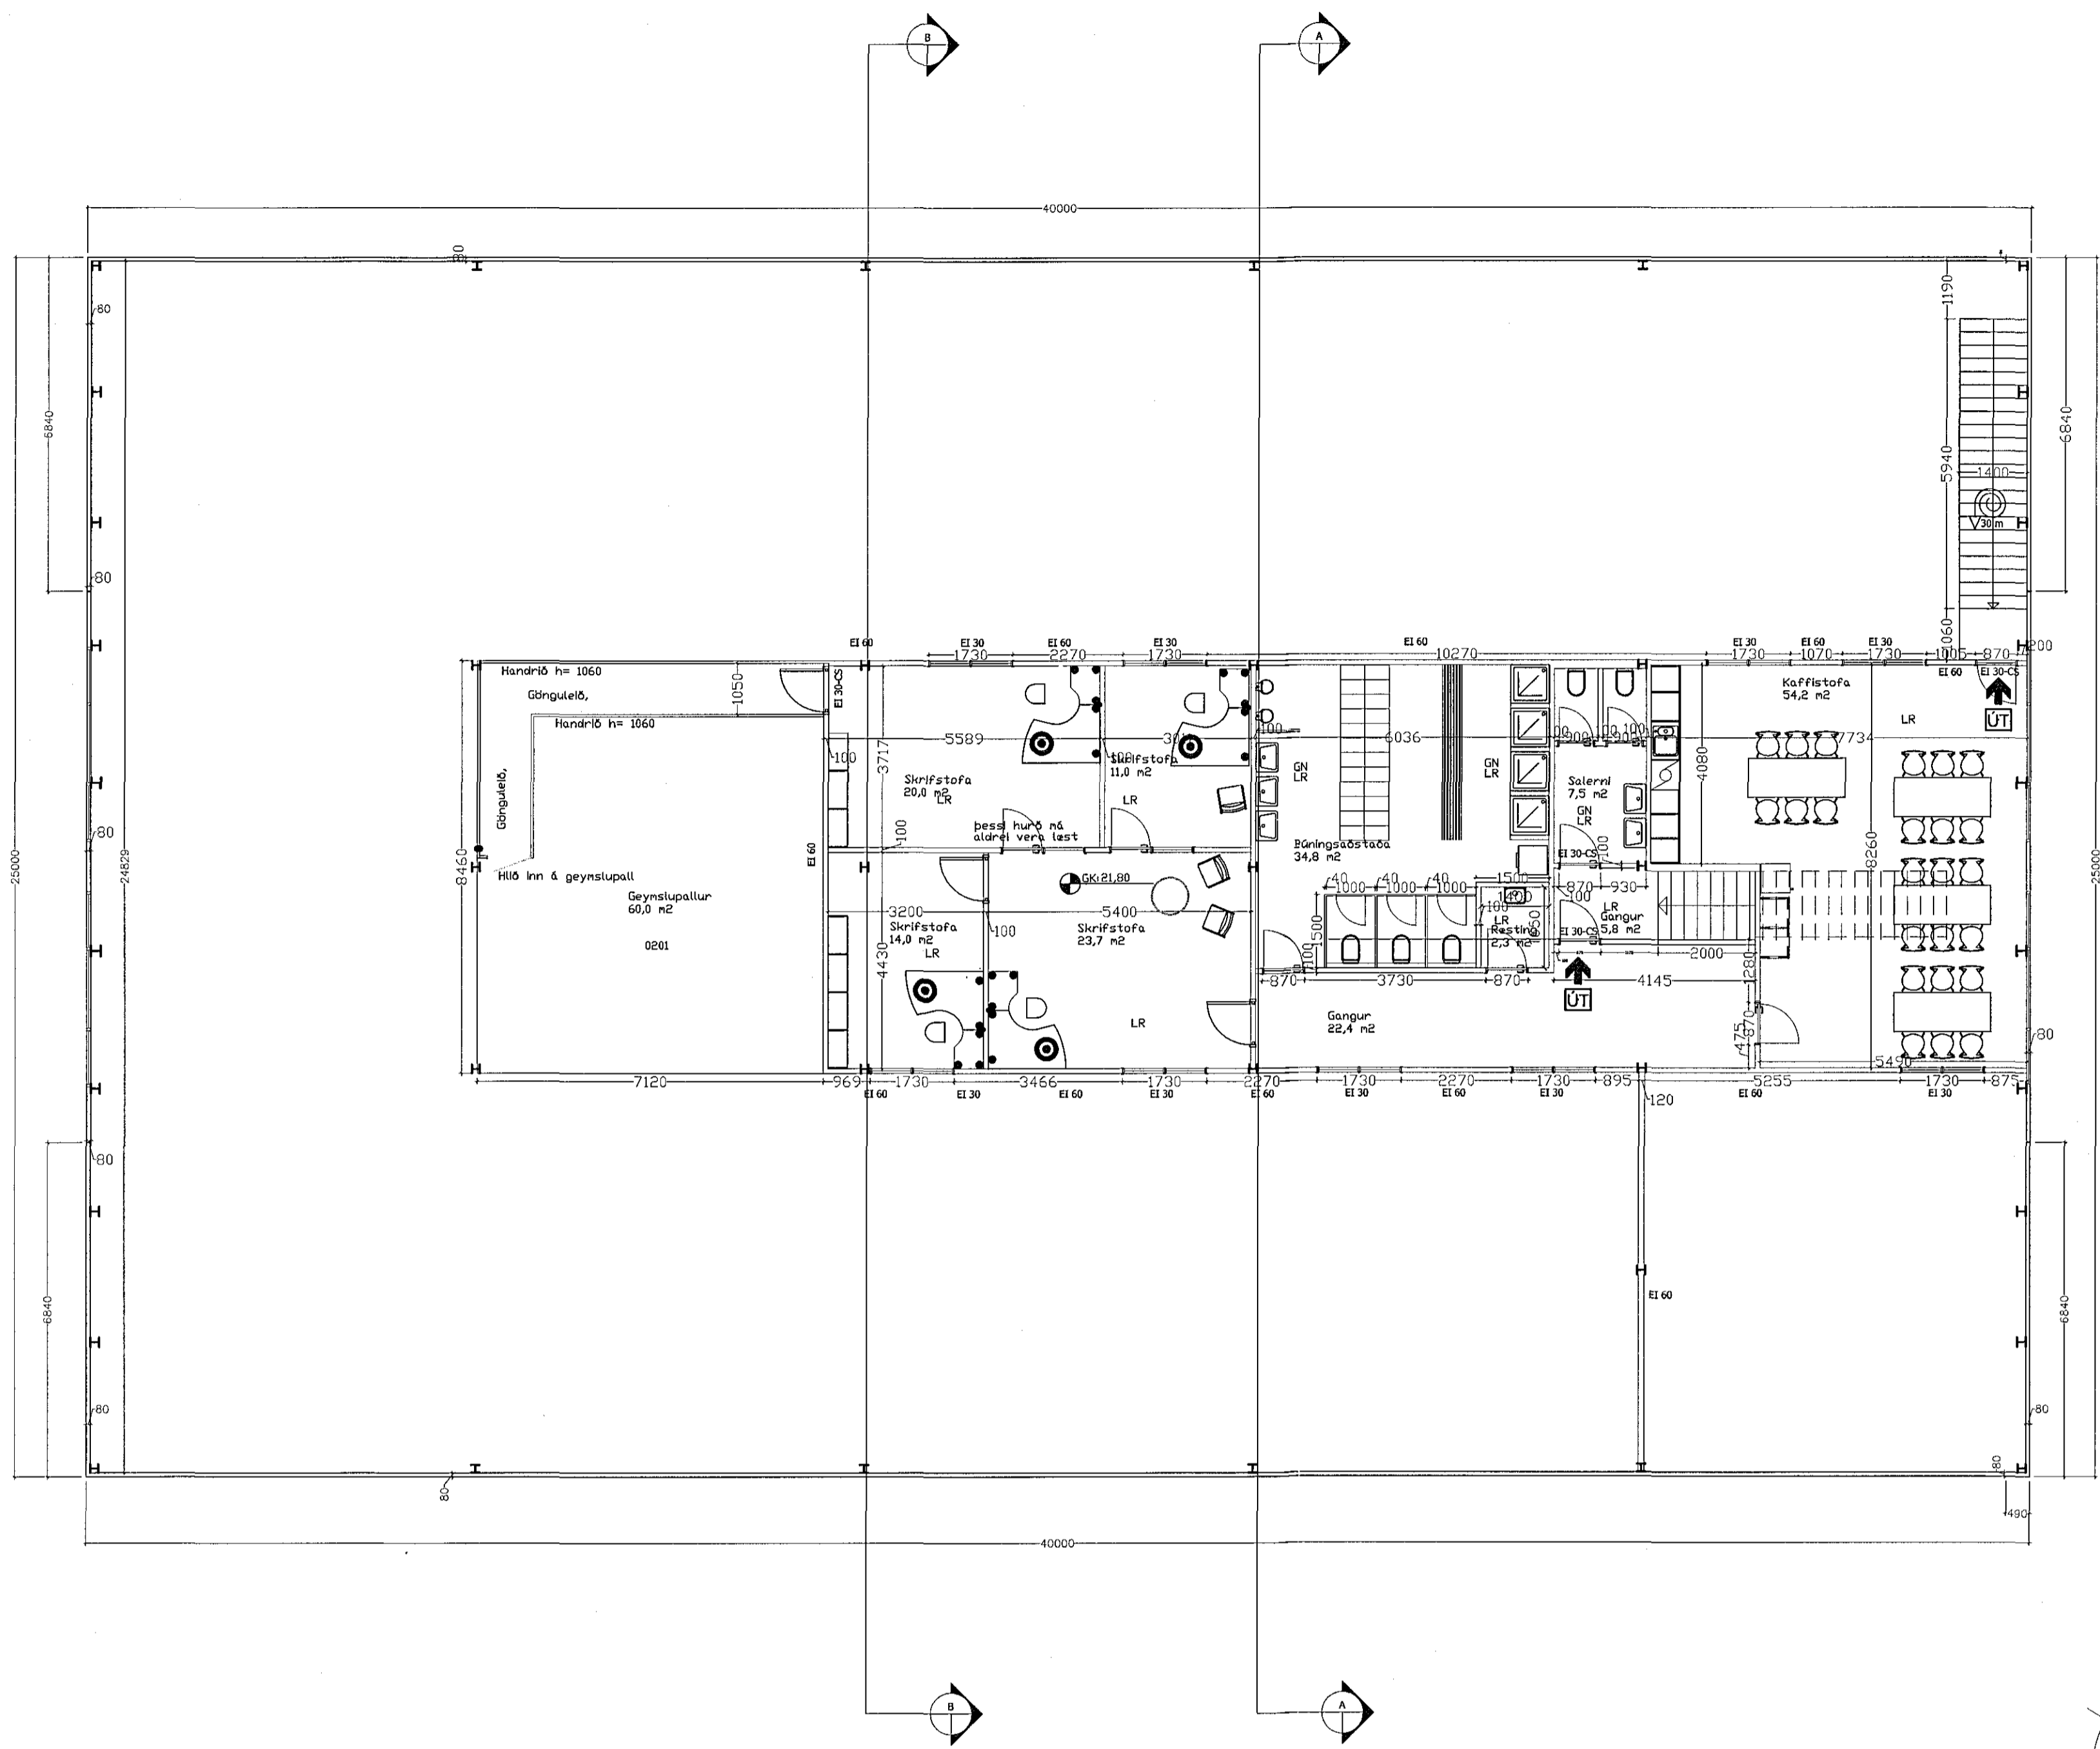

Grunnmynd 2. hæð

Hönnuður höfð er Brynjón Einarsson BFI

02.11.2016
HEILBRIGÐISEFTIRLIT
HAFNARFIJARDAR-
OG KÖPVAÐISSVÆÐIS
Gardatorgi 6 - 210 Garðabý
[Signature]

Yfirvöld af
LÖTA
02.11.2016
SÍÐLAUG HAFNARFIJARDAR-
OG KÖPVAÐISSVÆÐIS
BFI

Bygging	Þega	Vörðingur	Förðun
Reyndar telkning	11-04.15	Gjáhella 11	12-17
Telkning upp	30-06.15	Grunnmynd 2. hæð	Dagurinn
Telkning upp	29-09.16		11-11.12
Skjalnúmer	100700-6049	Skala	1:100
VIGRUS HALD.		Vigfus Halldórsson Vigfús Halldórsson Vigfus Halldórsson BFI Biskupsgata 3, 113 Reykjavík S:8984908 / vigfus.hald@internet.is	Förðun nr. A3