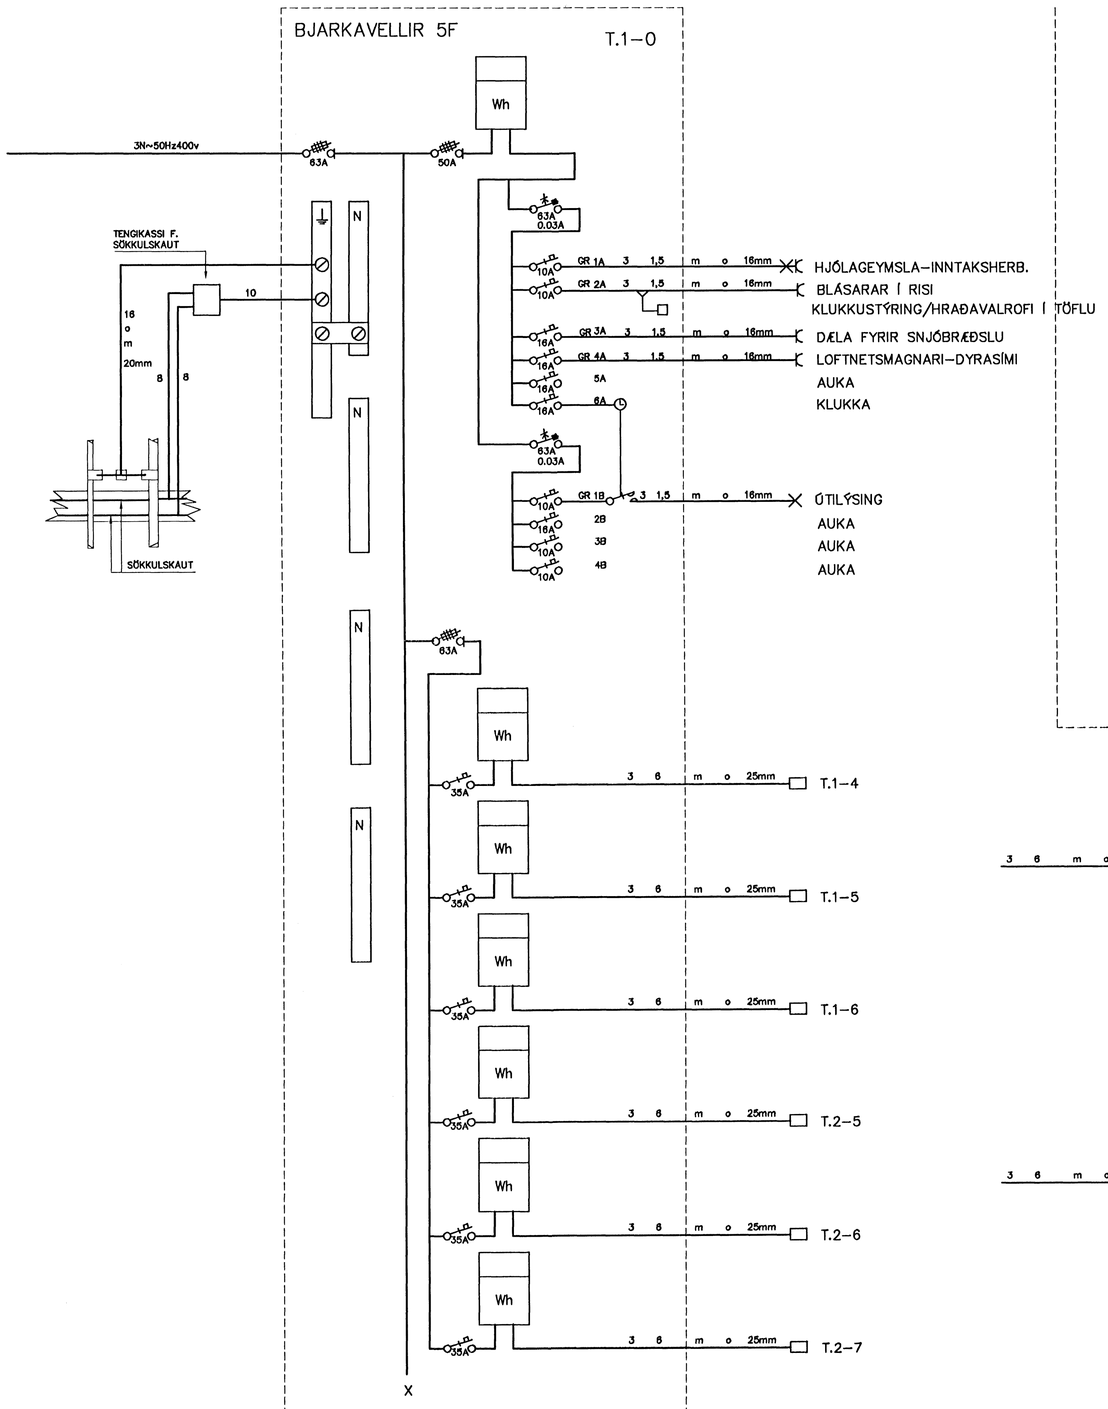

Gísli Gíslason
Kt. 170357-4809

RAFTEIKNISTOFA
THOMAS KAABER
SKÓLAVÖRÐUSTÍG 3
S: 552 1266 FAX: 552 8266
E-MAIL: rtk@sk3.is
Kt: 420198-2999
SAMÞ. Thomas Kaaber

BJARKAVELLIR 5F
HAFNARFIRÐI
FULLNAÐARTEIKNING
EINLÍNUMYNDIR

D. 28.09.06	BL.02	AF.11	MKV.
H. JÞH	T. JÞH		Y. TK
VERKNR. 1176		TEIKN.NR. H–02	