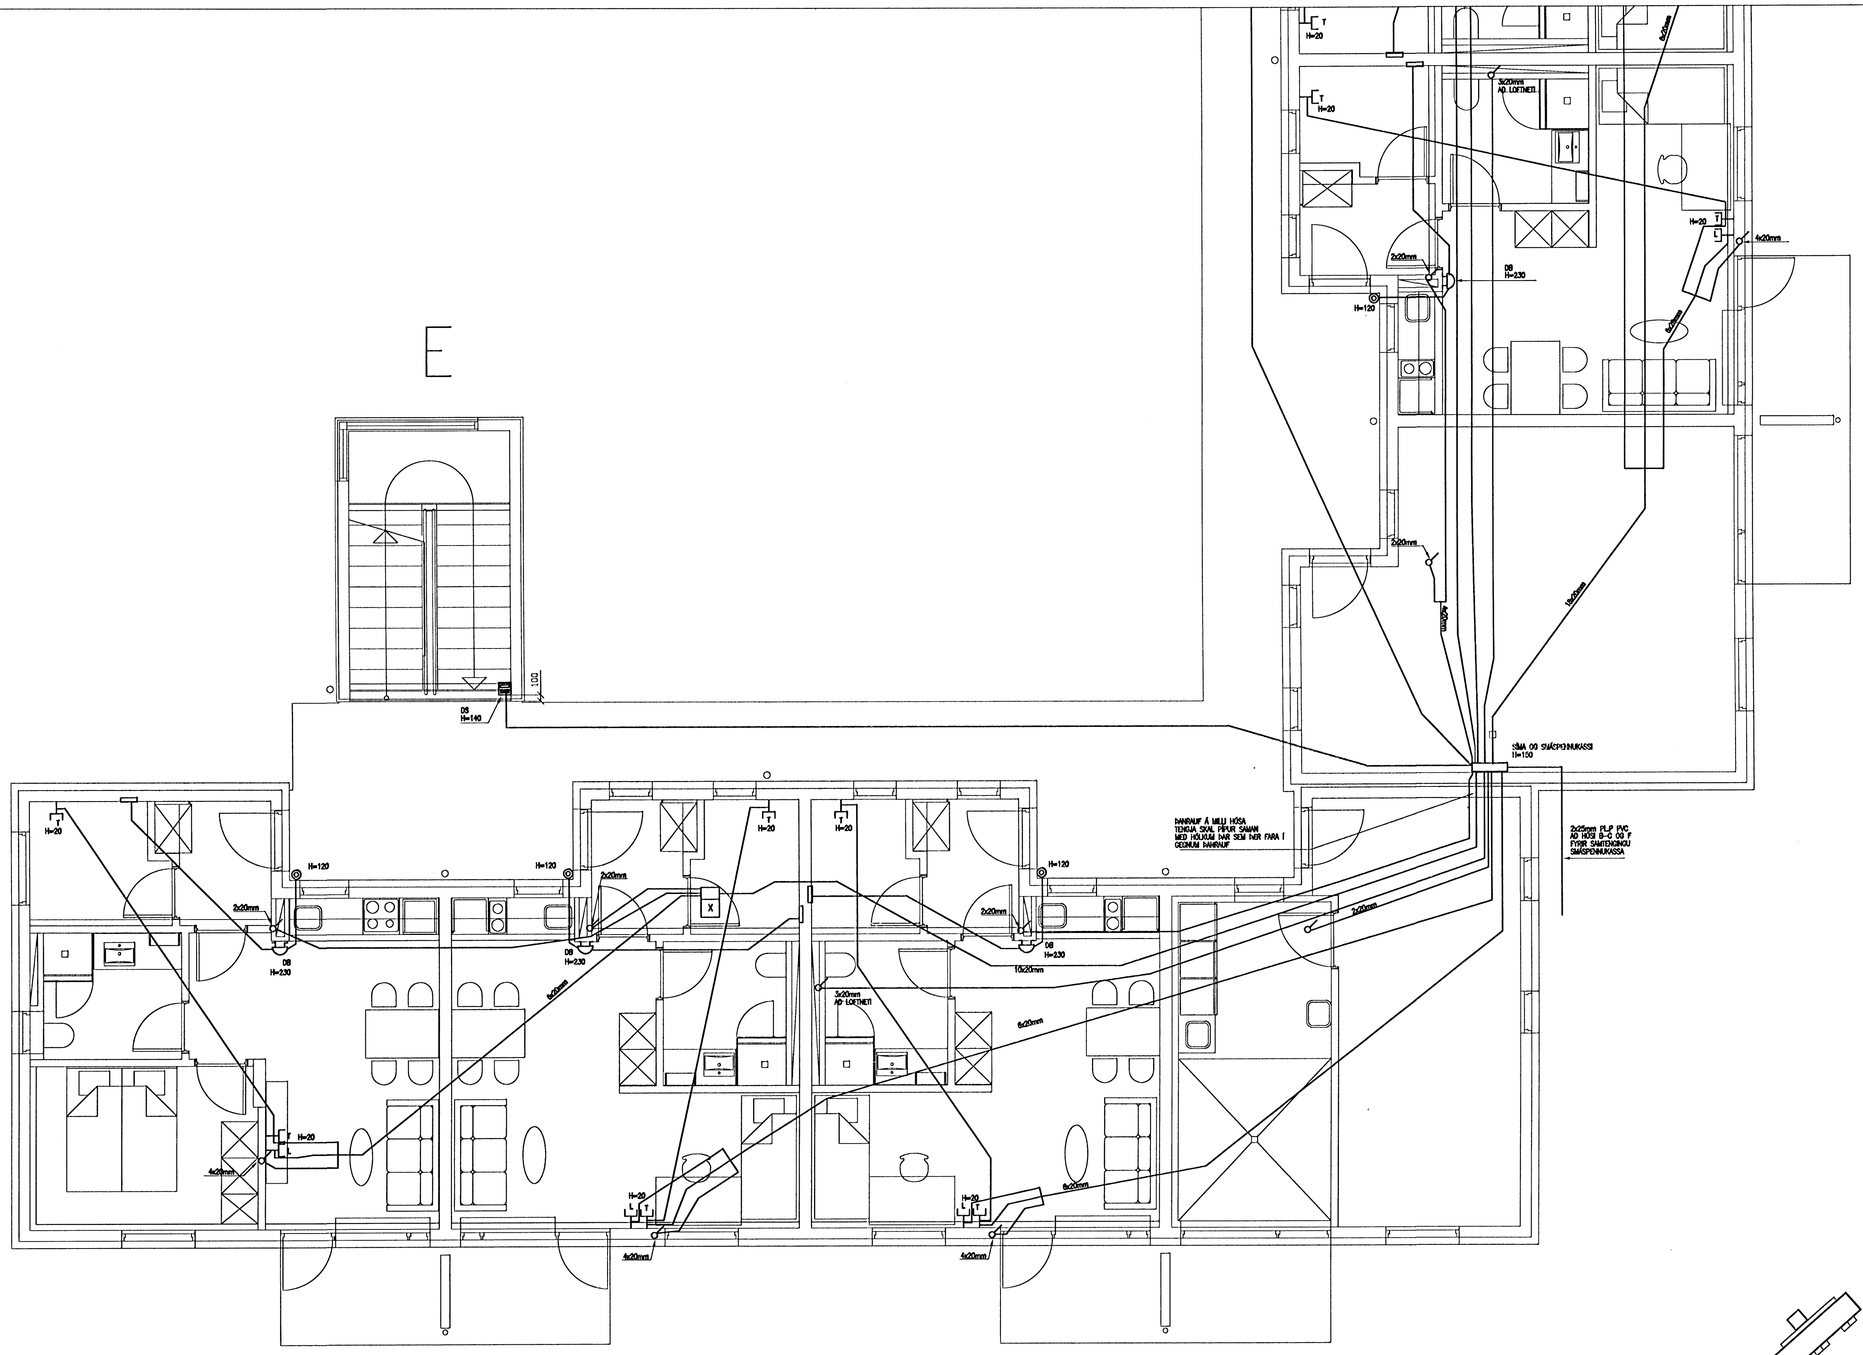

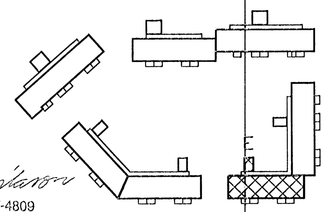

Gísli Gíslason
Kt. 1[illegible]657-4809

RTK
RAFTEIKNISTOFA
THOMAS KAABER

SKÓLAVÖRÐUSTÍG 3
S: 552 1266 FAX: 552 8266
E-MAIL: rtk@sk3.is
KT: 420198-2999

BJARKAVELLIR 5D OG 5E
HAFNARFIRÐI
FULLNAÐARTEIKNING
GRUNNMYND 1 HÆÐAR
SMÁSPENNULAGNIR

D. 28.09.06	BL09 AF20	MKV.1:50
H. JÞH	T. JÞH	Y. TK
SAMÞ. Thomas Kaaber	VERKNR. 1176	TEIKN.NR.S-01