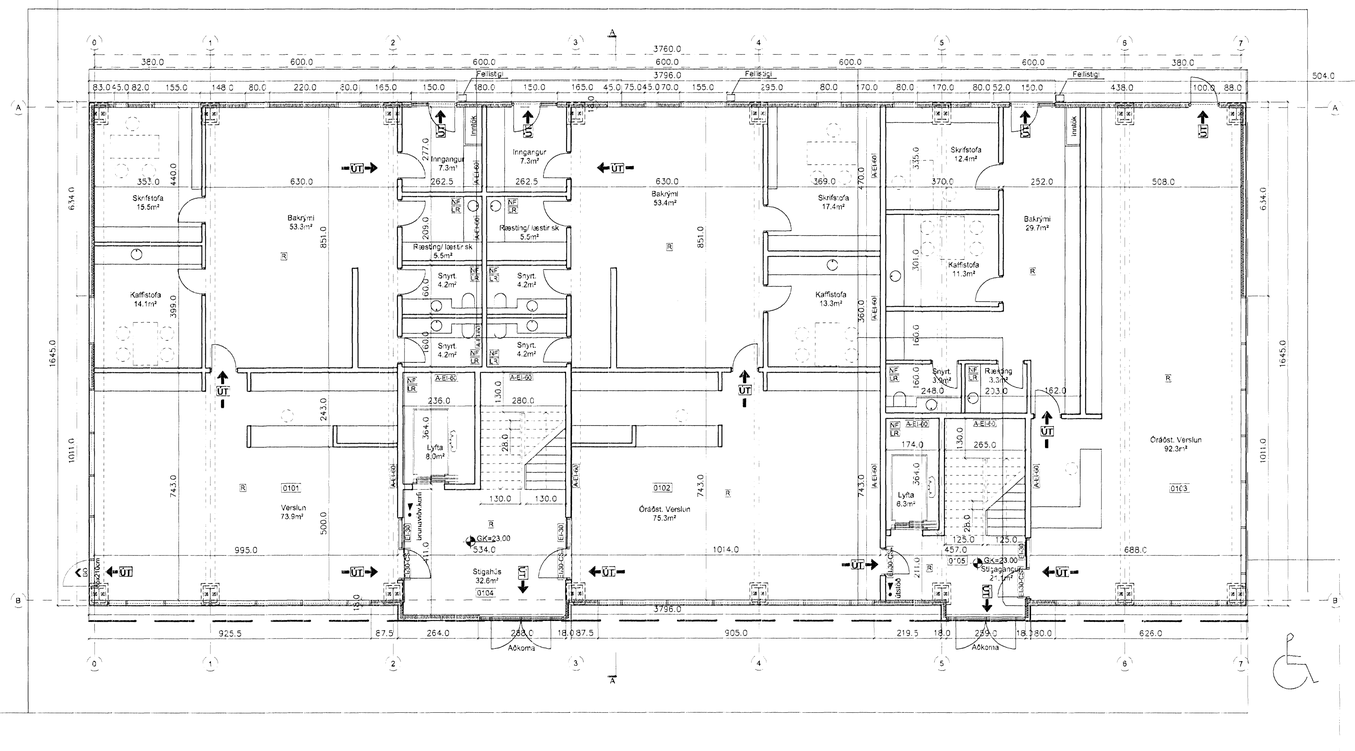

42 BÍLASTÆÐI

GRUNNMYND NEÐRI HÆÐAR, 1:100

Samþykkt þann
5 MAR 2008
Byggingafulltrúinn í Hafnarfirði
F.h. Jón Sigurðsson

C:
B:
A:
BREYTINGAR: DAGS:

NORÐURHELLA 19, HAFNARFIRÐI

AÐALUPPDRÁTTUR

GRUNNMYND 1.HÆÐ

VERK: 1207-Norður
KVARÐI: 1:100
DAGS: 02.10.07
TEIKN: LME,IFG,RH
SKRÁ:

KOLLGÁTA
arkitektúr - hönnun
Kaupvangsstr. 29, 600 Akureyri
Sími: 462 7881 - 862 7881
Netfang: kollgata@kollgata.is
Logi Már Einarsson arkitekt faí kt. 210864 - 2969

29. 02. 2008
SLÖKKVILIÐ HAFNARFJARÐAR-BRUNAVARNIR SUÐURNESJA hf.

101