



GRUNNMYND AF LÖGNUM Í GRUNNI MKV. 1:50.

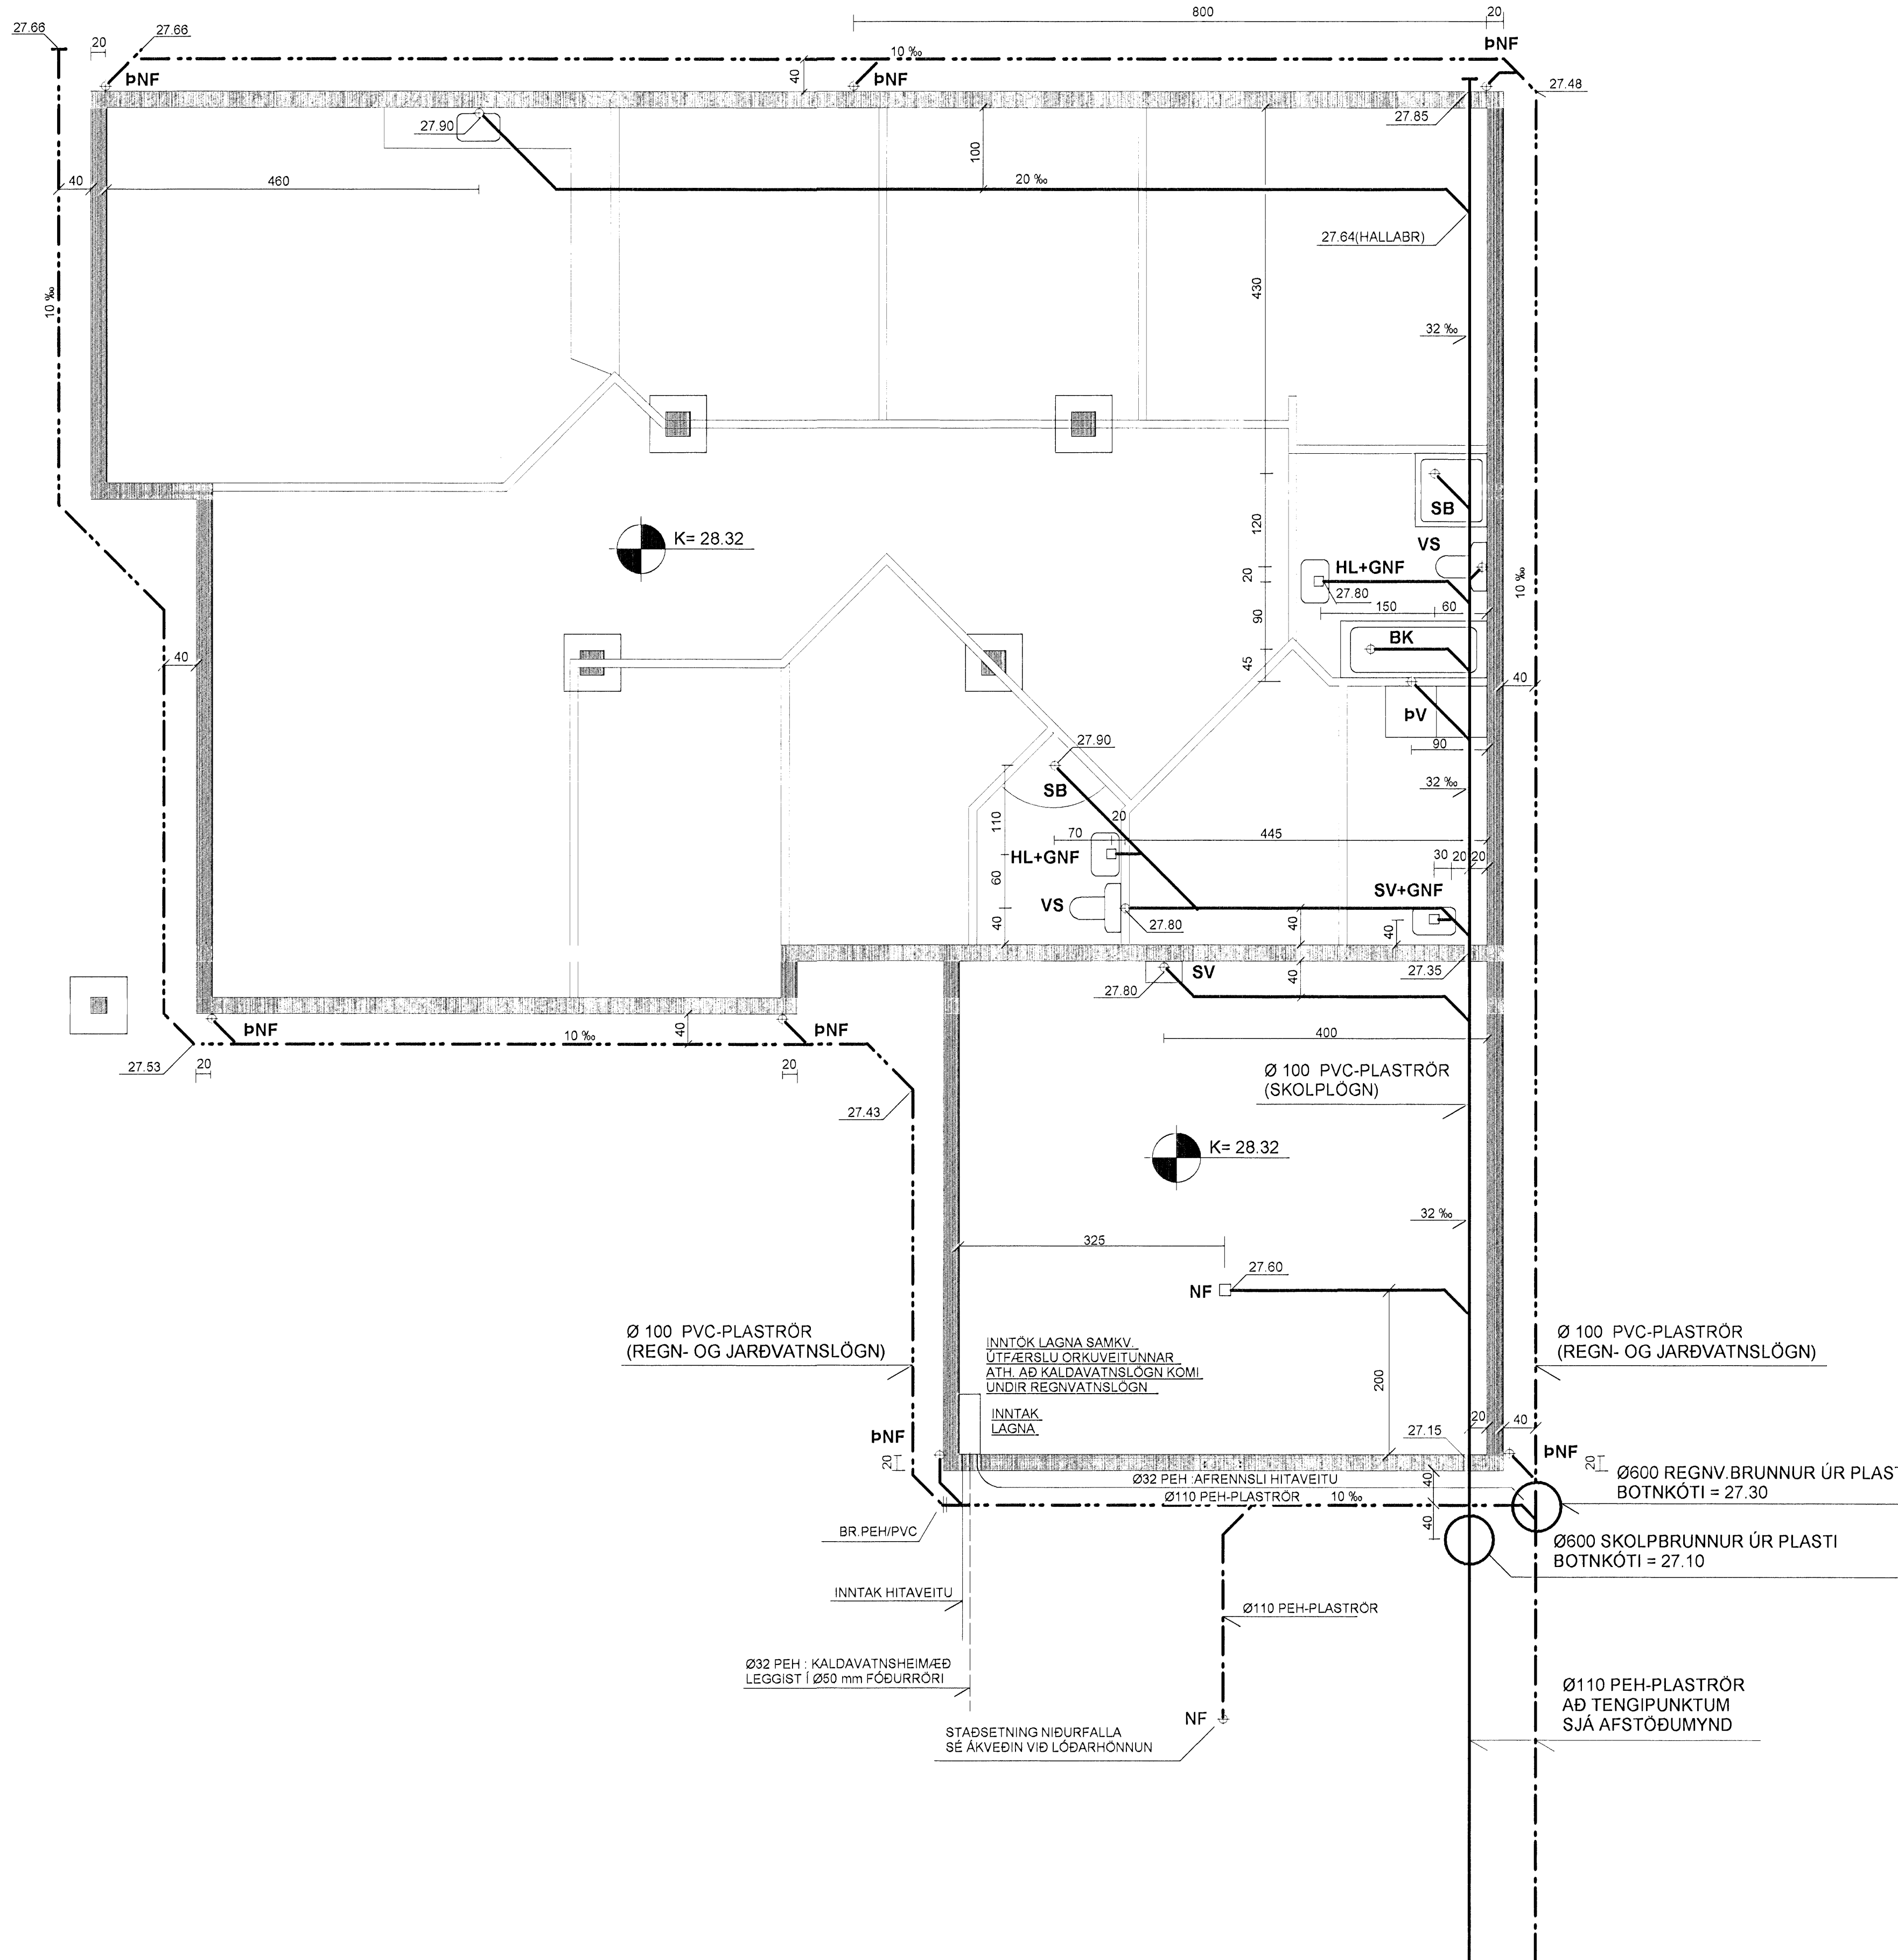

AFSTÖÐUMYND MKV. 1:500

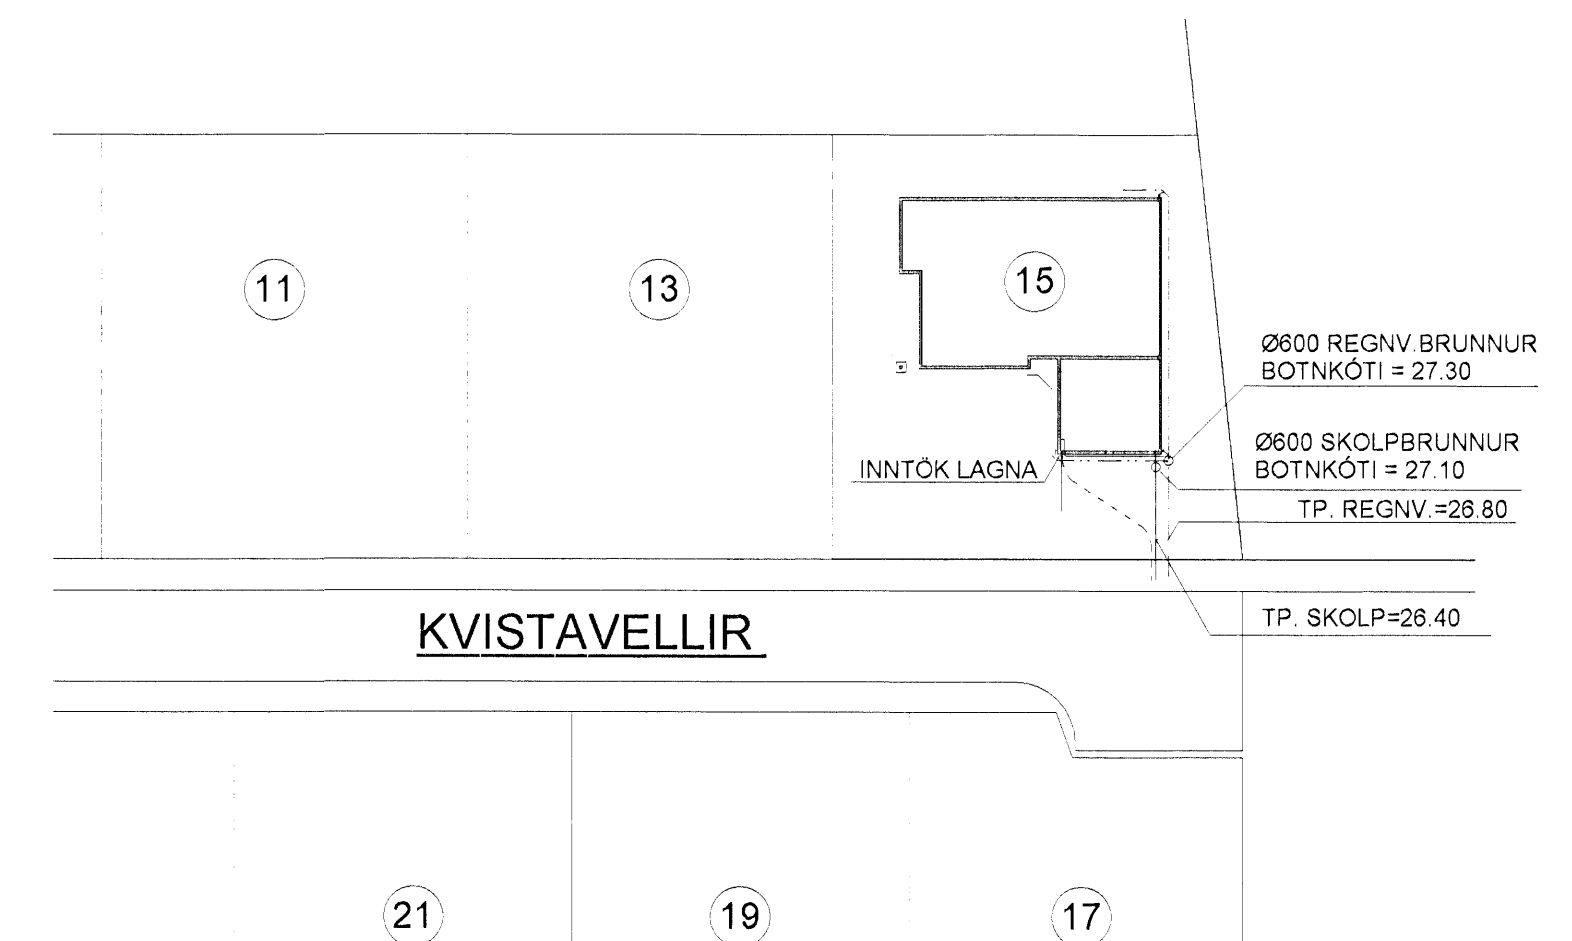

SKÝRINGAR :

- ÖLL RÖR ERU Ø 100 mm PVC-PLASTRÖR
- NEMA ANNAD SÉ TEKIÐ FRAM Á TEIKNINGUM
- ALLAR SAMSETNINGAR SÉU MEÐ GÜMMIPÉTTINGUM
- NOTA SKAL DRENMÖL NR. 1 YFIR JARÐVATNSLAGNIR

- ALLIR KÓTAR ERU Í METRUM
- ALLAR MÁLSETNINGAR ERU Í SENTIMETRUM

SKOLPLÖGN

REGNVATNSLÖGN

REGN- OG JARÐVATNSLÖGN

Samþykkt þann
13. DES. 2006

Byggingafræðingur í Hafnarfirði
F.h. Sigurbjartur Halldórsson

TEIKN.NR. 2.01	 Tæknavangur ehf. Kennitala 450588-1889 Kirkjustétt 28, 113 Reykjavík Sími: 564 22 44, 6902325, Netf. mg.v@vortex.is
KVARDI: 1:50, 1:10	
DAGS. OKT. 2006	
HANNAD: MG	VERKEFNI: Kvistavellir 15 Hafnarfirði
TEIKNAD: MG	LAGNIR Í GRUNNI: GRUNNMYND, AFSTÖÐUMYND OG SKÝRINGAR
YFIRFARIÐ:	Magnús Björnsson, Eiríkur Guðmundsson