

Sléttklæðning,  
efniþykkt 2,0 mm, hnoðst við 1-  
prófila í lóðréttum fágum c/c 600  
mm. Setja skal plasthettu yfir  
draghnóð samlita klæðningu.

L-vínkili burðarkerfis, 4x40x40 mm.  
Skrafað í burðargrind veggjar með  
frónskum skráfum, lengd 50 mm,  
þvermá 12 mm, c/c 600 mm lóðrétt  
og c/c 420 mm lóðrétt. Tjúrupappi  
milli vinkila og vegggrindar.

Heildraginn L-burðarvínkili, 4x50x50  
mm, úr ál. Festast við L-vínkila burð-  
arkerfis.

100 mm Roofmate, eða  
samb. vatnsþolin einangrun

60 mm steinhellur

50-60mm sandur

Jarðvegafilt  
80 mm Roofmate, eða  
samb. vatnsþolin einangrun  
Halli tekinn í einangrun.

100 mm Roofmate, eða  
samb. vatnsþolin einangrun

Pakpappi, Icopal Mono 550  
P-X eða samb., eidsaðinn á  
pakplötu og upp á hið út-  
vegg.

Asteypulag ofan á staðsetpta plötu; halli tekinn hér

7 Þak  
207 Lóðréttur sérhluti

Sléttklæðning,  
efniþykkt 2,0 mm, hnoðst við 1-  
prófila í lóðréttum fágum c/c 600  
mm. Setja skal plasthettu yfir  
draghnóð samlita klæðningu.

L-vínkili burðarkerfis, 4x40x40 mm.  
Skrafað í burðargrind veggjar með  
frónskum skráfum, lengd 50 mm,  
þvermá 12 mm, c/c 600 mm lóðrétt  
og c/c 420 mm lóðrétt. Tjúrupappi  
milli vinkila og vegggrindar.

Heildraginn L-burðarvínkili, 4x50x50  
mm, úr ál. Festast við L-vínkila burð-  
arkerfis.

100 mm Roofmate, eða  
samb. vatnsþolin einangrun

60 mm steinhellur

50-60mm sandur

Jarðvegafilt  
80 mm Roofmate, eða  
samb. vatnsþolin einangrun  
Halli tekinn í einangrun.

100 mm Roofmate, eða  
samb. vatnsþolin einangrun

Pakpappi, Icopal Mono 550  
P-X eða samb., eidsaðinn á  
pakplötu og upp á hið út-  
vegg.

Asteypulag ofan á staðsetpta plötu; halli tekinn hér

8 Reyklúgur í þaki  
207 Lóðrétt deili

C:


B:

A:

BREYTINGAR:

DAGS:

LYKILMYND:

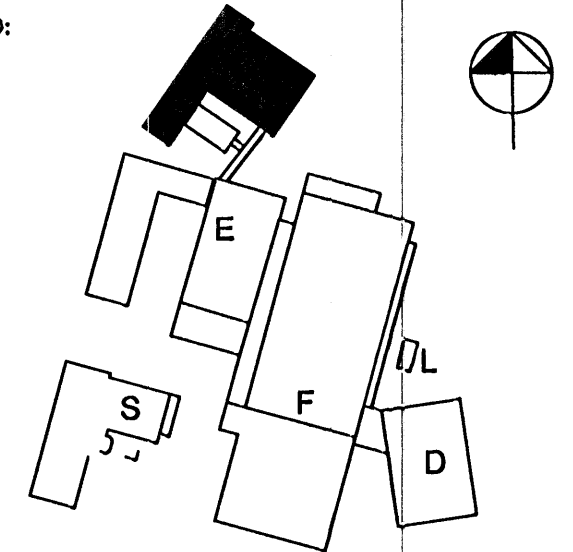

VERKKAUPI:

**actavis**  
REYKJAVÍKURVEGUR 80. Byggingafultrúi Hafnarfjarðar  
BYGGINGARHLUTI: R-RANSGARHÚSIN þann  
SÉRHLUTAR 13. SEPT. 2005

VERK: DAGS: 12.08.2005  
KVARDI: 1:5 TEIKNAD: GPB  
SKRÁ: Sérhlutar.DWG

**ÚTI INNI**  
**ARKITEKTAR**  
ÞINGHÓLTSSTRETI 27 101 REYKJAVÍK  
SÍMAR 5527660 & 5627660 FAX 5527661  
NETFANG u@uti.is  
VEFANG http://www.uti.is  
BALDUR Ó. SVAVARSSON ARKITEKTAR FN  
120357-5149  
JÓN ÞÓR ÞORVALDSSON ARKITEKTAR FN  
021258-7579  
TEIKNINGANR: **A-R-316** BREYTING: