


Gluggateikningar. 1:50

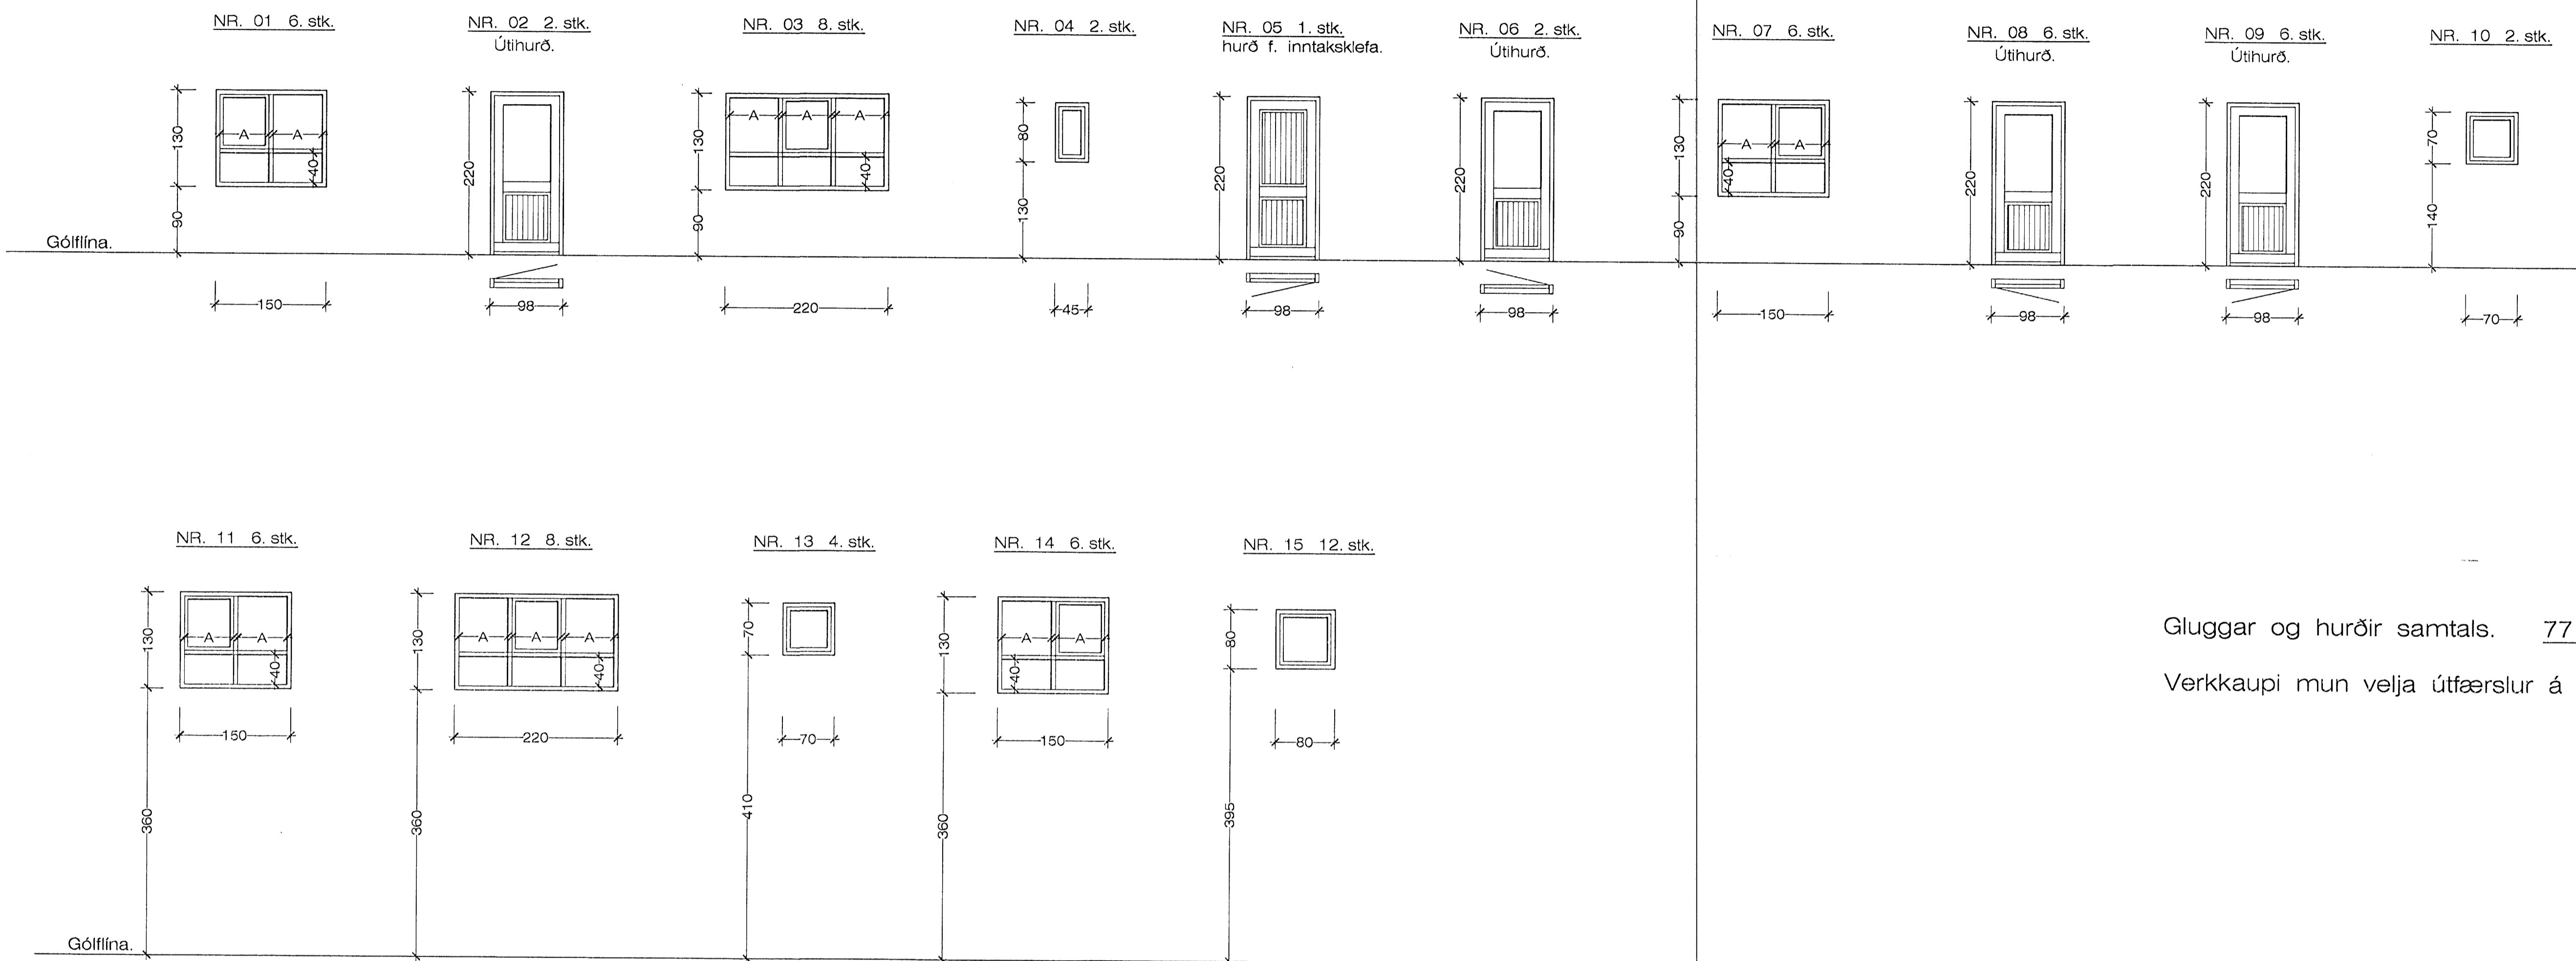

Gluggar og hurðir samtals. 77 stykki.
 Verkaupi mun velja útfærslur á útihurðum.

Bygghátturáðgjafi
 Algjafi bann
 15 SEPT. 2005