


 Veggur nær upp undir létta þakningu  
 Veggur nær upp að niðureknu lofti

LR= Véiræn loftræsing  
 GN= Gólfniðurfall  
 PNF= Þakniðurfall  
 V= Innveggjagerð  
 GL= Gluggagerðir í útvegg  
 UH= Hurðagerðir í útvegg  
 IH= Innhurðir

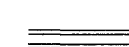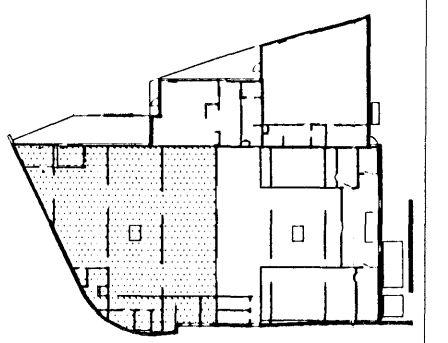

Skýringarmynd

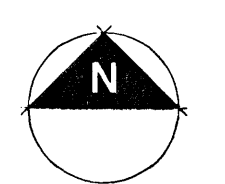

Byggingufulltrúi Hafnarfjarðar  
 Afgreitt þann  
 13 SEPT. 2005

brytt dagf. teiknað  
 Adalsteinn Skotsson  
 arkitekt fái 161161-2769  
 Egill Guðmundsson  
 arkitekt fái 270152-6869  
 Gísli Gíslason  
 arkitekt fái 160657-4809

aðalstræti 6 101 reykjavík  
 sími 511 2000  
 fax 511 2006  
 veffang www.ark.is  
 netfang arkis@ark.is

Tjarnarvellir 15  
 Verkefning  
 Grunnmynd - 1.hluti

verkkaupl Bónus  
 frannað/teiknað as, sbb  
 yfirfarið/samþykkt  
 mkv 1:50  
 dags 29.08.2005

# ARKÍS

Grunnmynd, modull A-D  
 mkv.1:50

05-046 (99)3.01  
 teikning brytt