


Snið A-A mkv.1:50

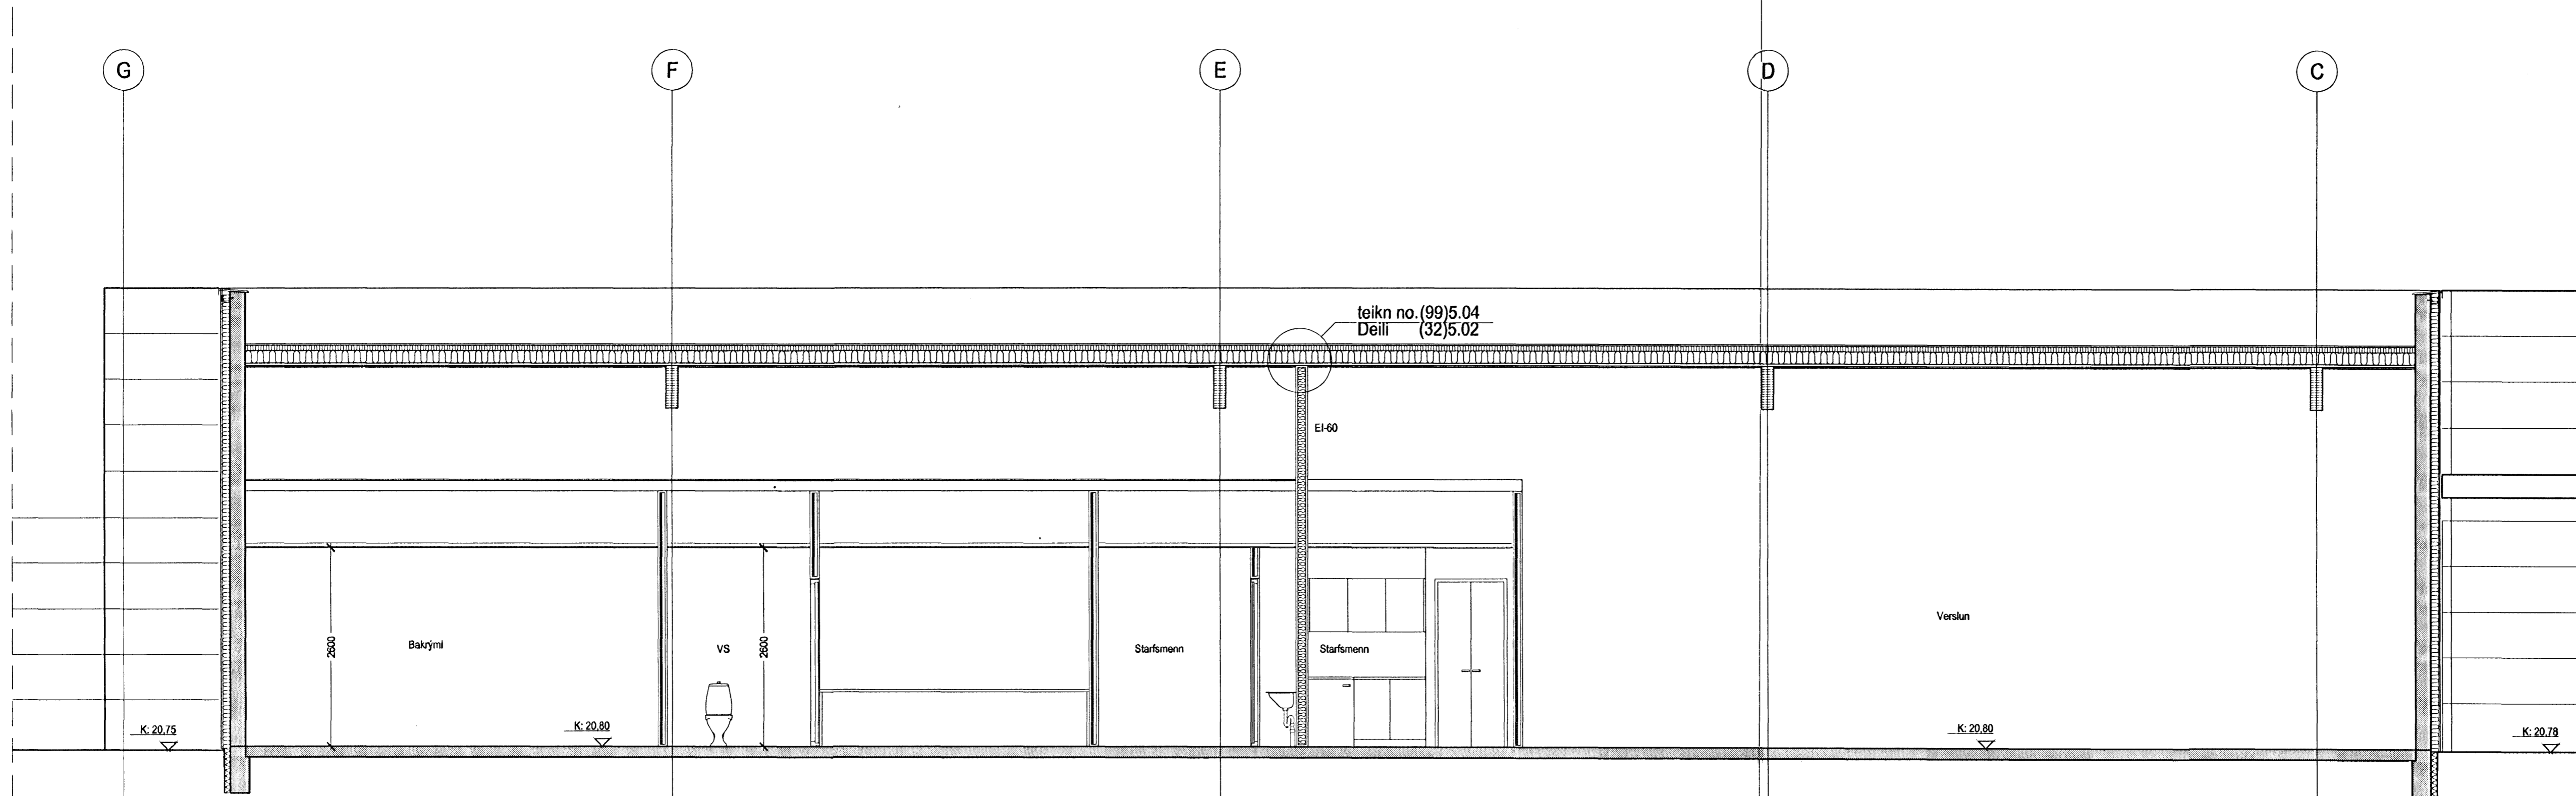

Snið B-B mkv.1:50

Byggingafræðingur
Algrætt bann
13 SEPT 2005

breytt dags teiknað lýsing
 Adalsteinn Snorrason arkitekt fól 161161-2769
 Egill Guðmundsson arkitekt fól 270152-6869
 Gísli Gíslason arkitekt fól 160657-4809

oðalstræti 6 101 Reykjavík
 sími 511 2060
 fax 511 2066
 veffang www.ark.is
 netfang arks@ark.is

Tjarnarvellir 15
 Verkeigning

Snið

verkkaupl
 hannað/teiknað
 yfirfarið/sampykkið
 mkv
 dags

Bónus
 as, sbb
 1:50
 29.08.2005

ARKÍ'S

05-046 (99)3.09

vekr teikning brott