
 



HNITASKRÁ:


21938.895	9220.030	01
21917.283	9217.165	02
21911.810	9210.020	03
21901.473	9196.524	04
21885.663	9175.883	05
21869.853	9155.242	06
21854.043	9134.601	07
21881.829	9113.319	08
21897.639	9133.960	09
21913.449	9154.601	10
21923.049	9167.134	21
21932.452	9172.796	22
21932.986	9172.883	23
21949.597	9175.084	24
21953.730	9181.474	25
21941.292	9173.984	26
21937.268	9190.521	27
21886.151	9100.083	32
21886.128	9103.606	33
21886.849	9106.305	34
21893.621	9115.146	35
21903.654	9128.245	36
21913.687	9141.344	37
21920.376	9150.077	38
21926.827	9158.499	39
21958.631	9162.714	40
21961.714	9144.514	41
21949.114	9128.064	42
21942.426	9119.332	43
21935.433	9110.202	44
21928.423	9109.273	45
21918.390	9096.174	46
21919.319	9089.164	47
21912.326	9080.035	48
21939.640	9110.762	60
21929.748	9106.070	61
21927.462	9103.085	62
21921.223	9094.940	63
21921.396	9086.943	64
21936.758	9106.999	67
21942.434	9070.829	70
21950.358	9102.553	84
21922.152	9087.930	90
21959.479	9114.461	92
21948.761	9122.670	93
21952.461	9083.928	98


SKÝR INGAR:

-  BYGGINGALÍNA (BUNDIN)
-  YSTU LEYFILEG MÖRK BYGGINGA
-  KVÖÐ UM TVÖ BÍLASTÆÐI
(þrjú ef tvær (búðir eru í húsi)
STAÐSETNING Á MÆL IBLAÐI EKKI BINDANDI
- F** FLATARMÁL LÓÐAR
- 3** NÚMER LÓÐAR
- 52 HORNÞUNÐAR LÓÐA
- 23,221,1** STGR.NÚMER AÐL IGGJANDI LÓÐAÐLAÐA

BREYTT INGAR:

BR. KLUKKUBERG, FJÖLGUN LÓÐA SKV. SKIPL. N. 12.8.1991 OG BEJARSTJÓRN 15.8.1991
KLUKKUBERG 1-1A, BREYTT Í PARHÚS SKV. SKIPL. N. 23.4.1996 OG BEJARSTJÓRN 30.4.1996

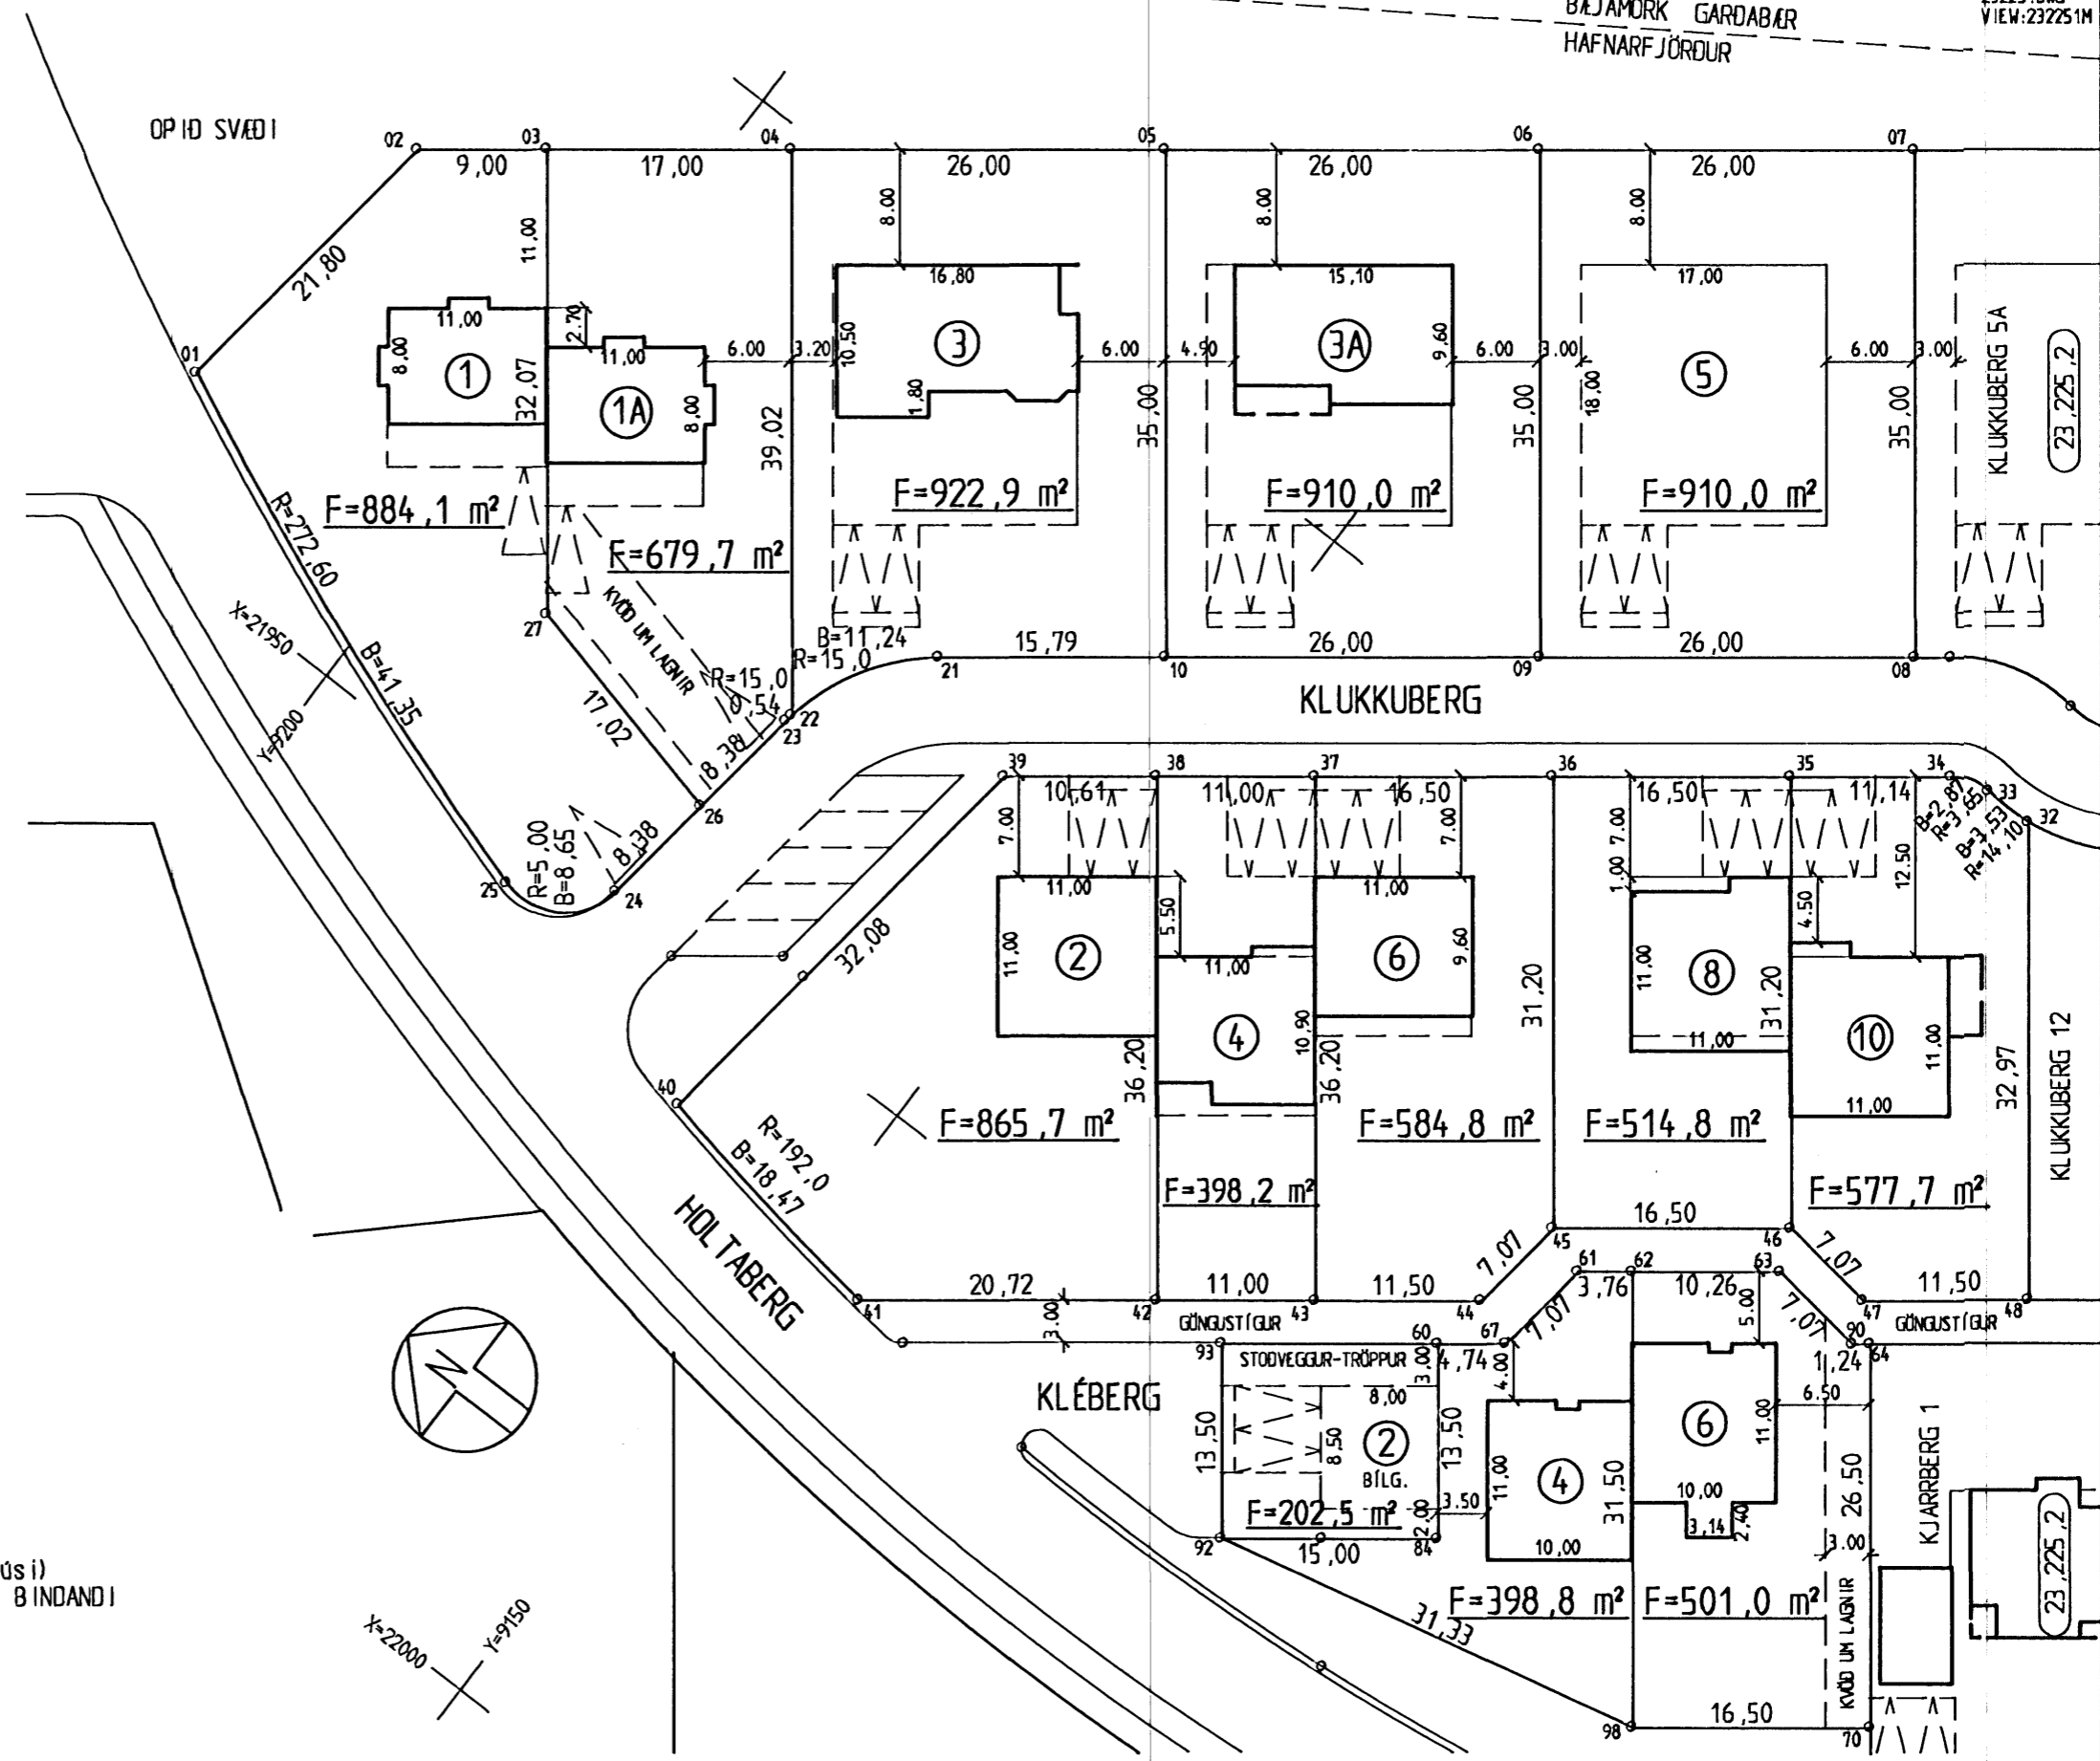

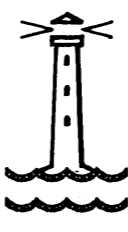	TEIKNING NR. 111,047	DAGS	NAFN	YFIRF
	MÆL IBLAÐ 23,225,1	Mælt:		S.H.
		Hannað:	16.8.91 SV/BG	
	Teiknað:	90/96 EJ		
	KLUKKUBERG 1-5, 2-10, KLÉBERG 2-6			Mælikv 1:500
	BEJARVERKFRÆÐINGURINN I HAFNARFIRÐI			Samb S.H.