


HNITASKRÁ

Pkt.	X-hnit	Y-hnit	Aths.
401	21810.8651	8999.9415	
402	21837.6363	9015.4909	
403	21842.8631	9006.5457	
404	21788.2479	8887.8124	
405	21793.7941	8885.2612	
406	21784.7956	8885.0931	
407	21792.9721	8881.3320	
408	21768.8372	8828.8627	
409	21756.1305	8826.5539	
410	21878.6692	8883.2042	

X=21750
Y=9006.5

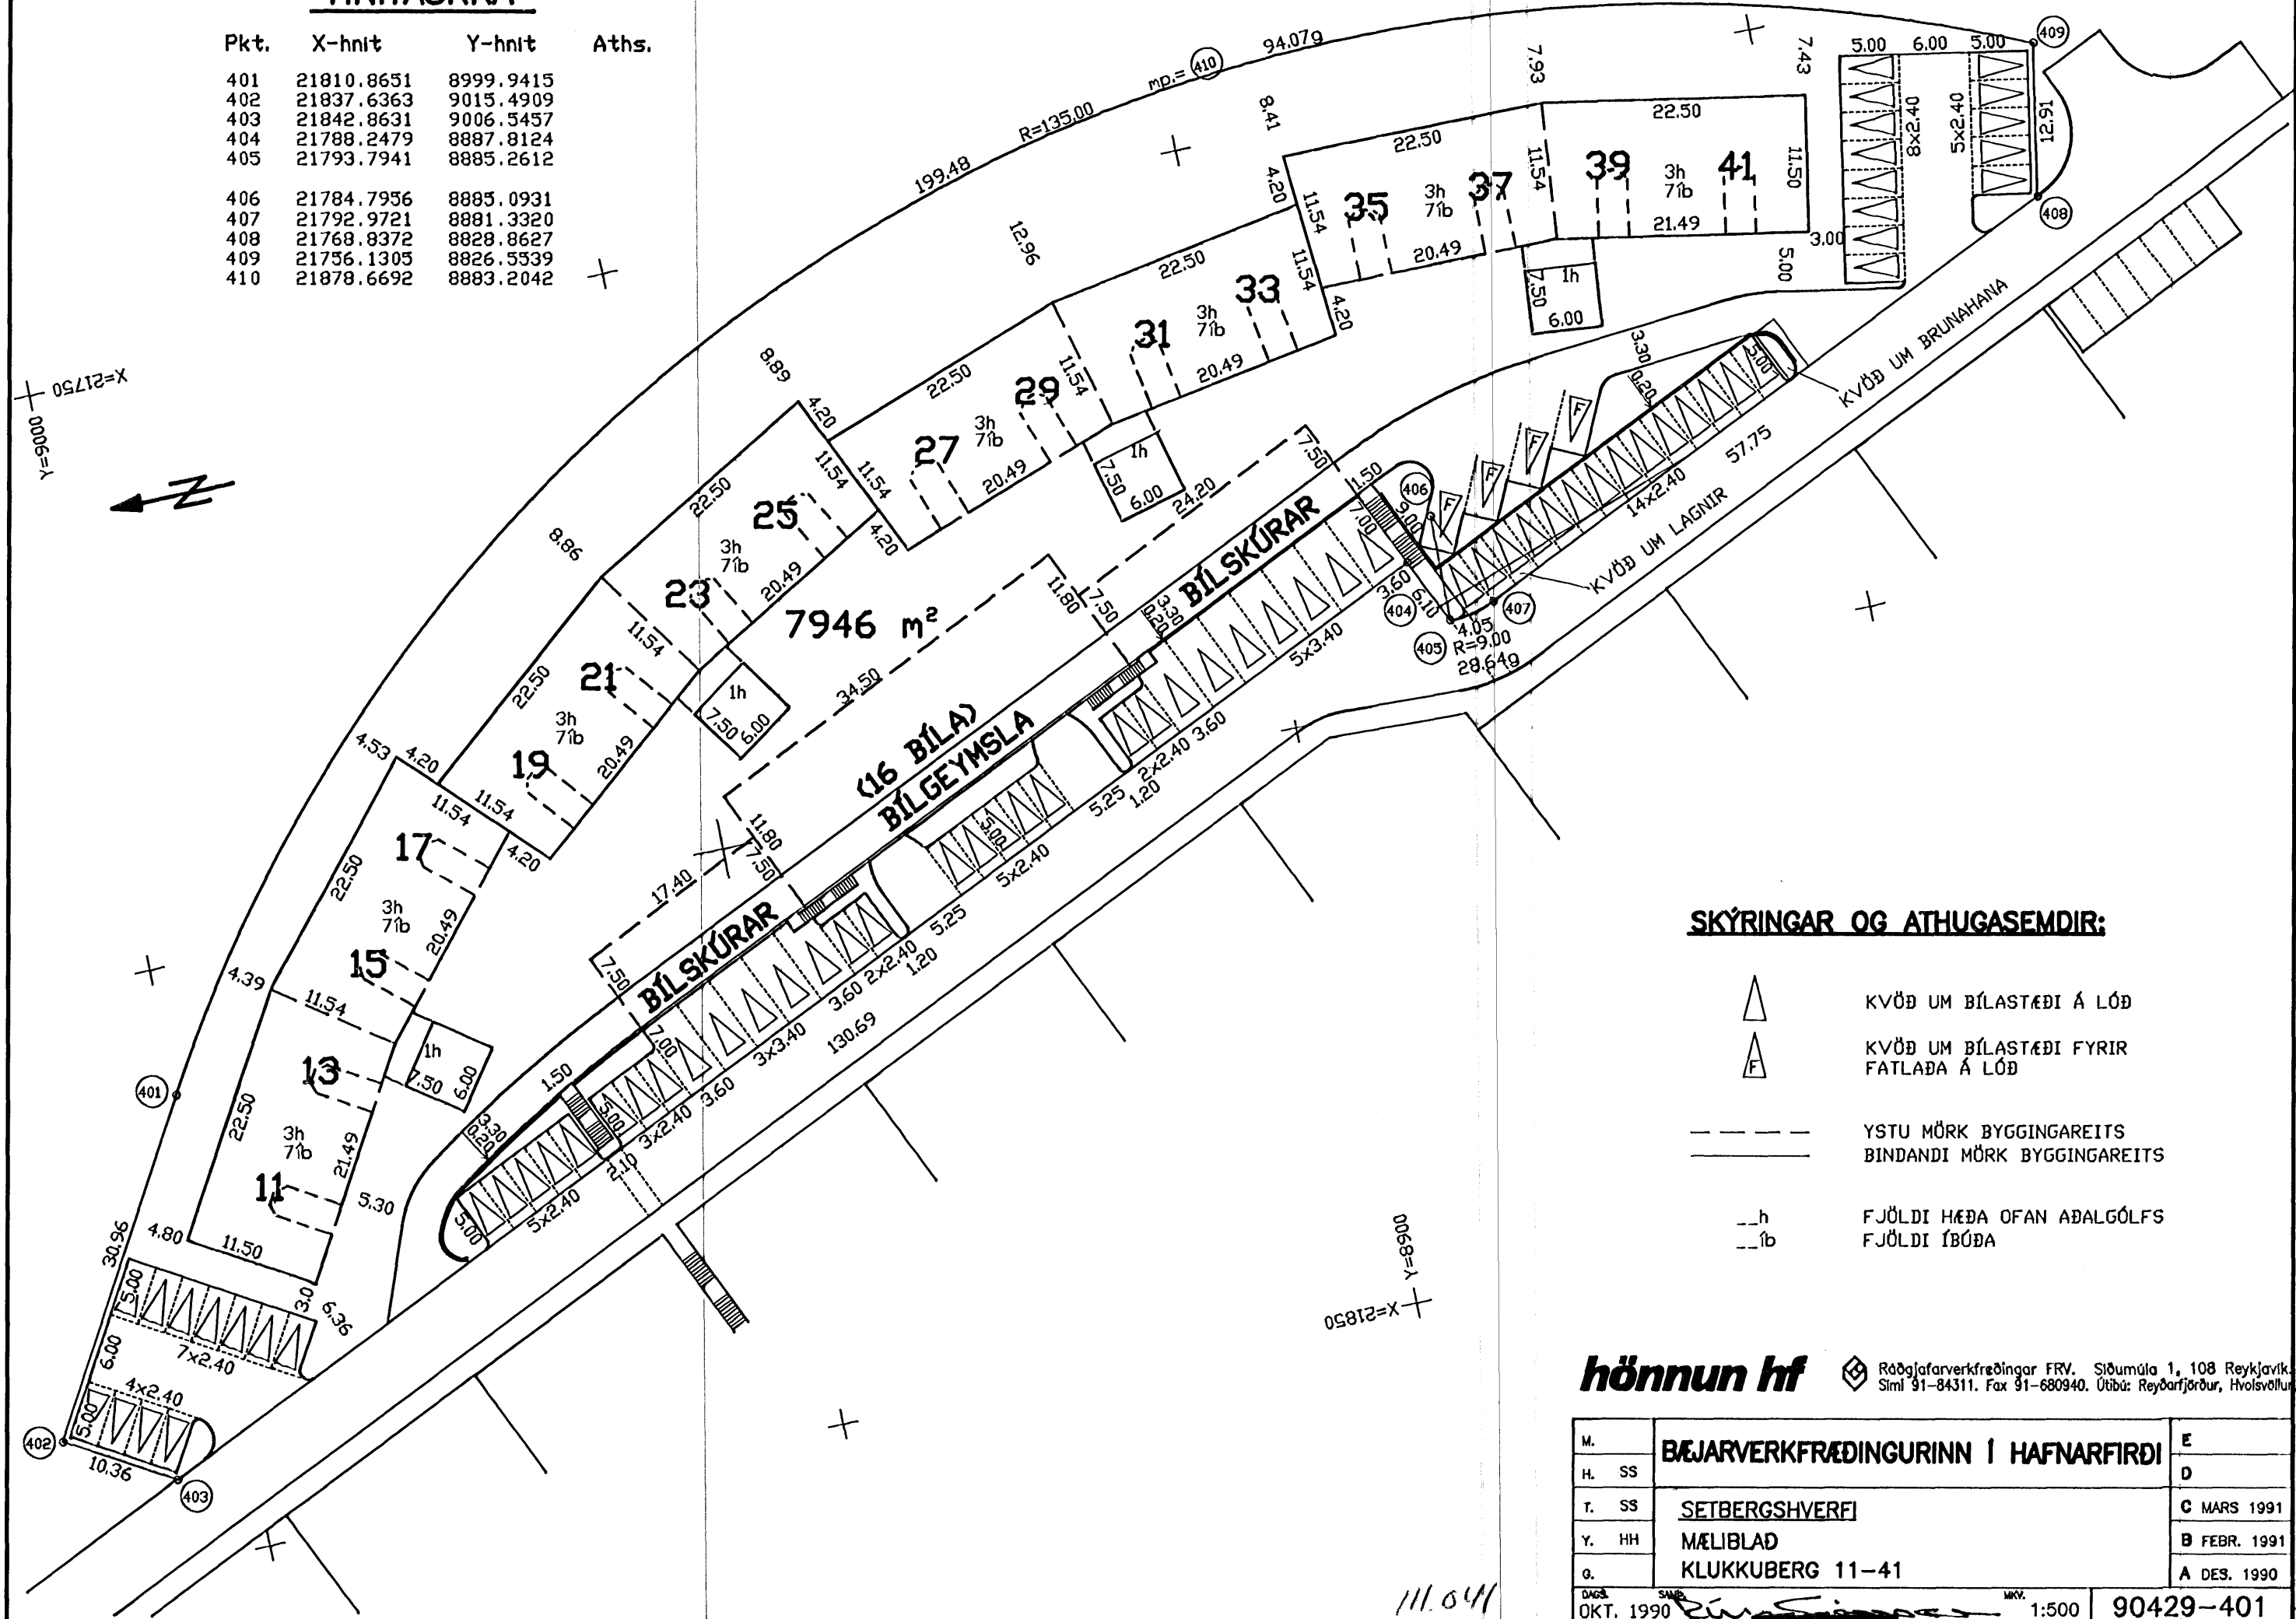

SKÝRINGAR OG ATHUGASEMDIR:

- KVÖÐ UM BÍLASTÆÐI Á LÖÐ
- KVÖÐ UM BÍLASTÆÐI FYRIR FATLAÐA Á LÖÐ
- YSTU MÖRK BYGGINGAREITS
- BINDANDI MÖRK BYGGINGAREITS
- h FJÖLDI HÆÐA OFAN AÐALGÓLFIS
- b FJÖLDI ÍBÚÐA

hönnun hf Ráðgjafarverkfæðingar FRV. Síðumúla 1, 108 Reykjavík.
Sími 91-84311. Fax 91-680940. Útibú: Reyðarfjörður, Hvoisvöllur

M.	BÆJARVERKFRÆÐINGURINN Í HAFNARFIRDI	E
H. SS		D
T. SS	SETBERGSHVERFI	C MARS 1991
Y. HH	MÆLIBLAD	B FEBR. 1991
G.	KLUKKUBERG 11-41	A DES. 1990
DAGS	OKT. 1990	MKV. 1:500
90429-401		

111.041